


GRUNDRISS 3. OBERGESCHOSS M 1:100

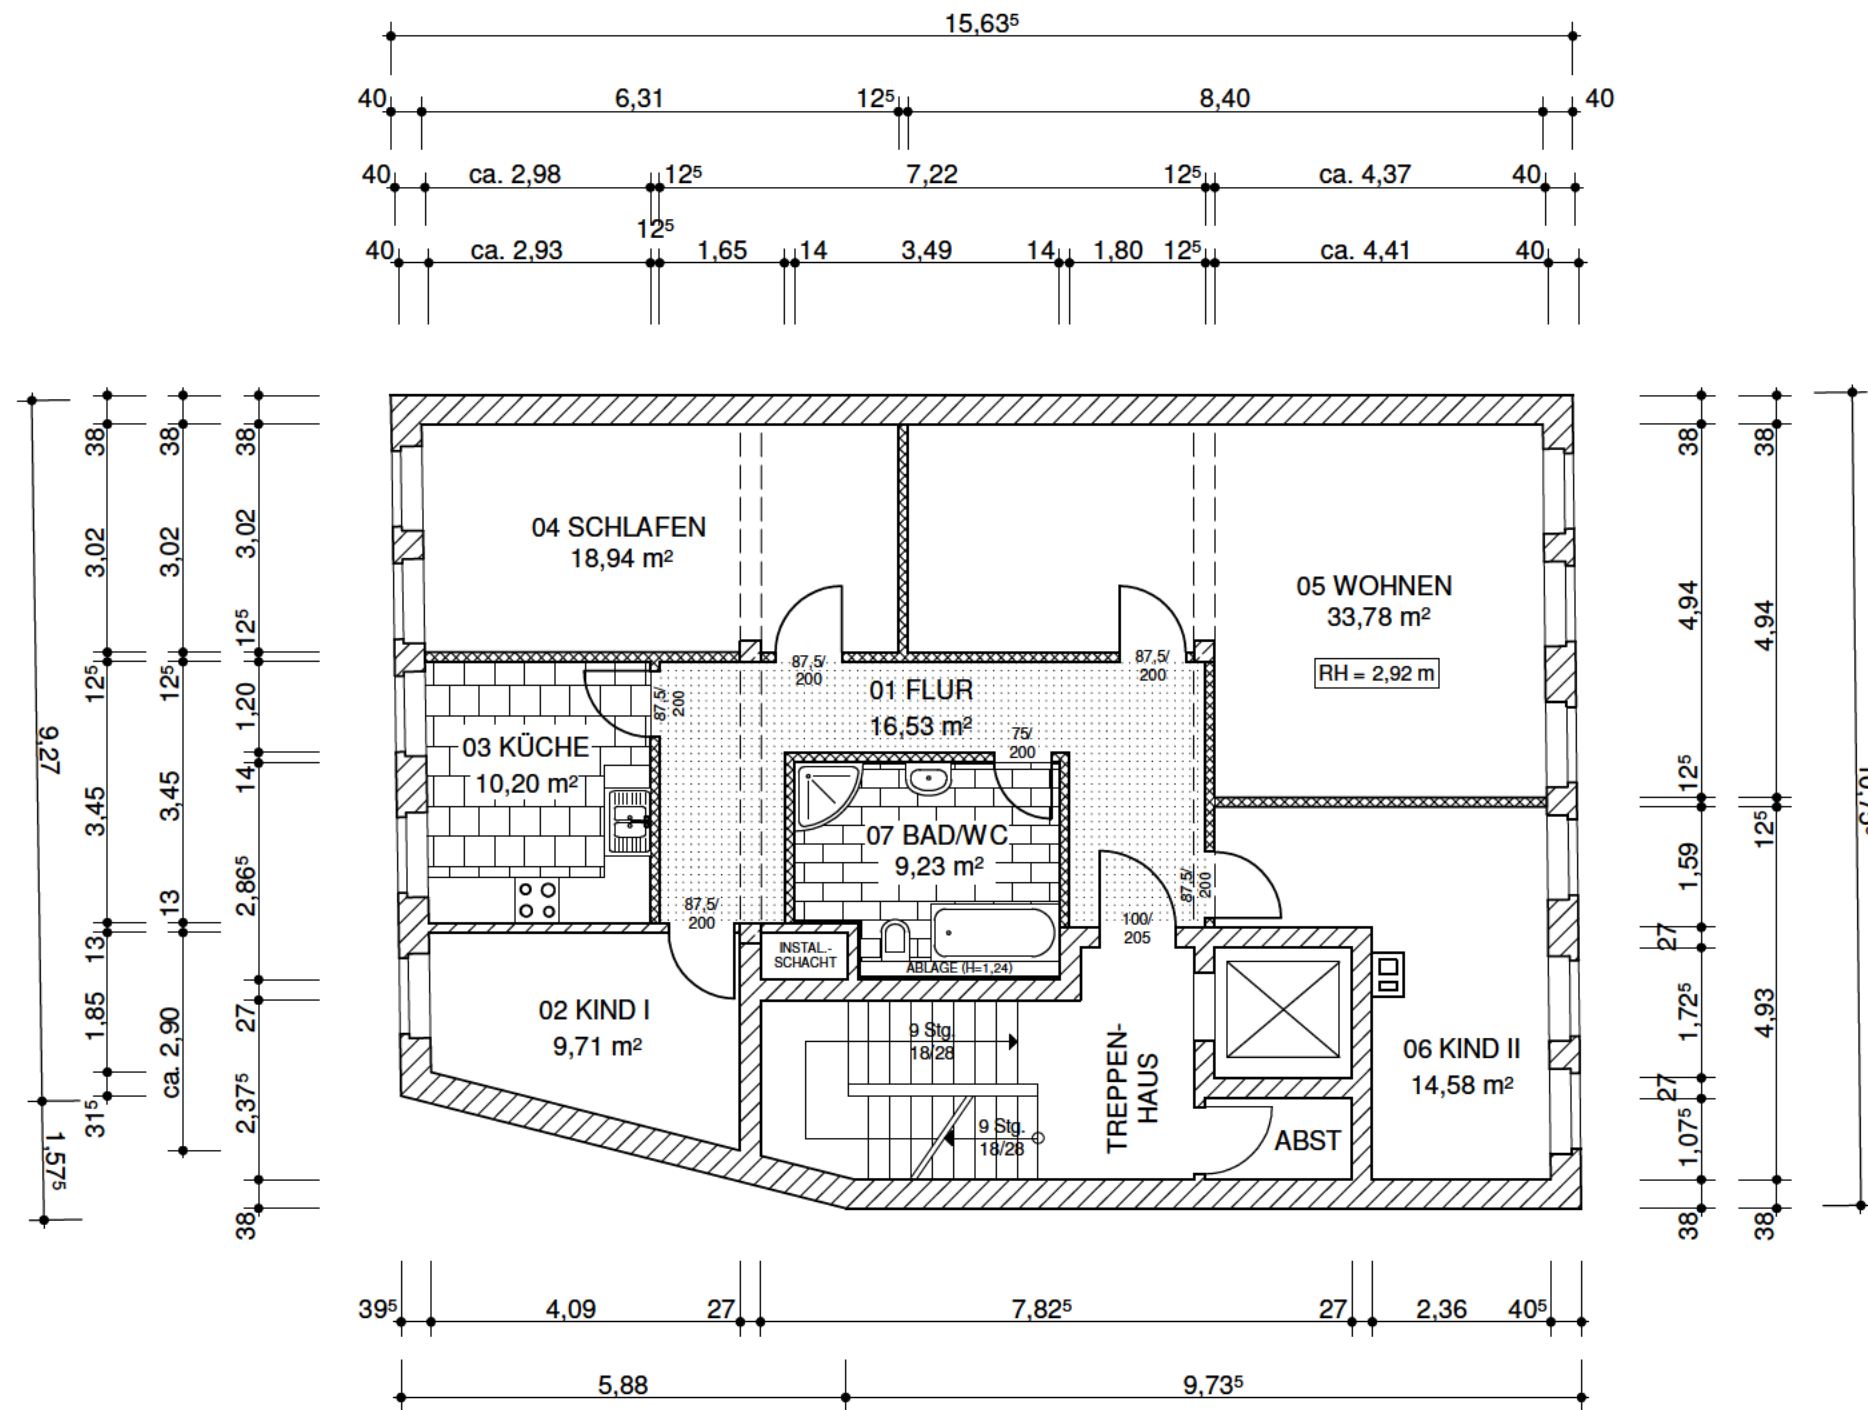

WOHNFLÄCHENBERECHNUNG gem. Wohnflächenverordnung (WoFIV)	
01 FLUR	16,53 m ²
02 KIND I	9,71 m ²
03 KÜCHE	10,20 m ²
04 SCHLAFEN	18,94 m ²
05 WOHNEN	33,78 m ²
06 KIND II	14,58 m ²
07 BAD/WC	9,23 m ²
SUMME	112,97 m²

<p>Bauvorhaben WOHN- UND GESCHÄFTSHAUS [REDACTED] IN 99086 ERFURT</p> <p>Urhebervermerk: Für die vorliegende Zeichnung behält sich der Planverfasser alle Rechte vor!</p>	<p>Bauherr [REDACTED]</p>	<p>Architekt Dipl.-Ing. Architekt Dietmar Kunze Friedrichrodaer Straße 10 99 891 Tabarz Tel. 036259 - 65416</p>	<p>Planungsphase NEUPLANUNG GESCHOSSGRUNDRISS</p> <p>Zeichnung / Plan GRUNDRISS 3. OG</p>	<p>Maßstab 1-100</p> <p>Unterschrift <i>D. Kunze</i></p>	<p>Datum 02.04.2012</p> <p>Plan-Nr. 05</p>
--	-------------------------------	---	---	--	---