



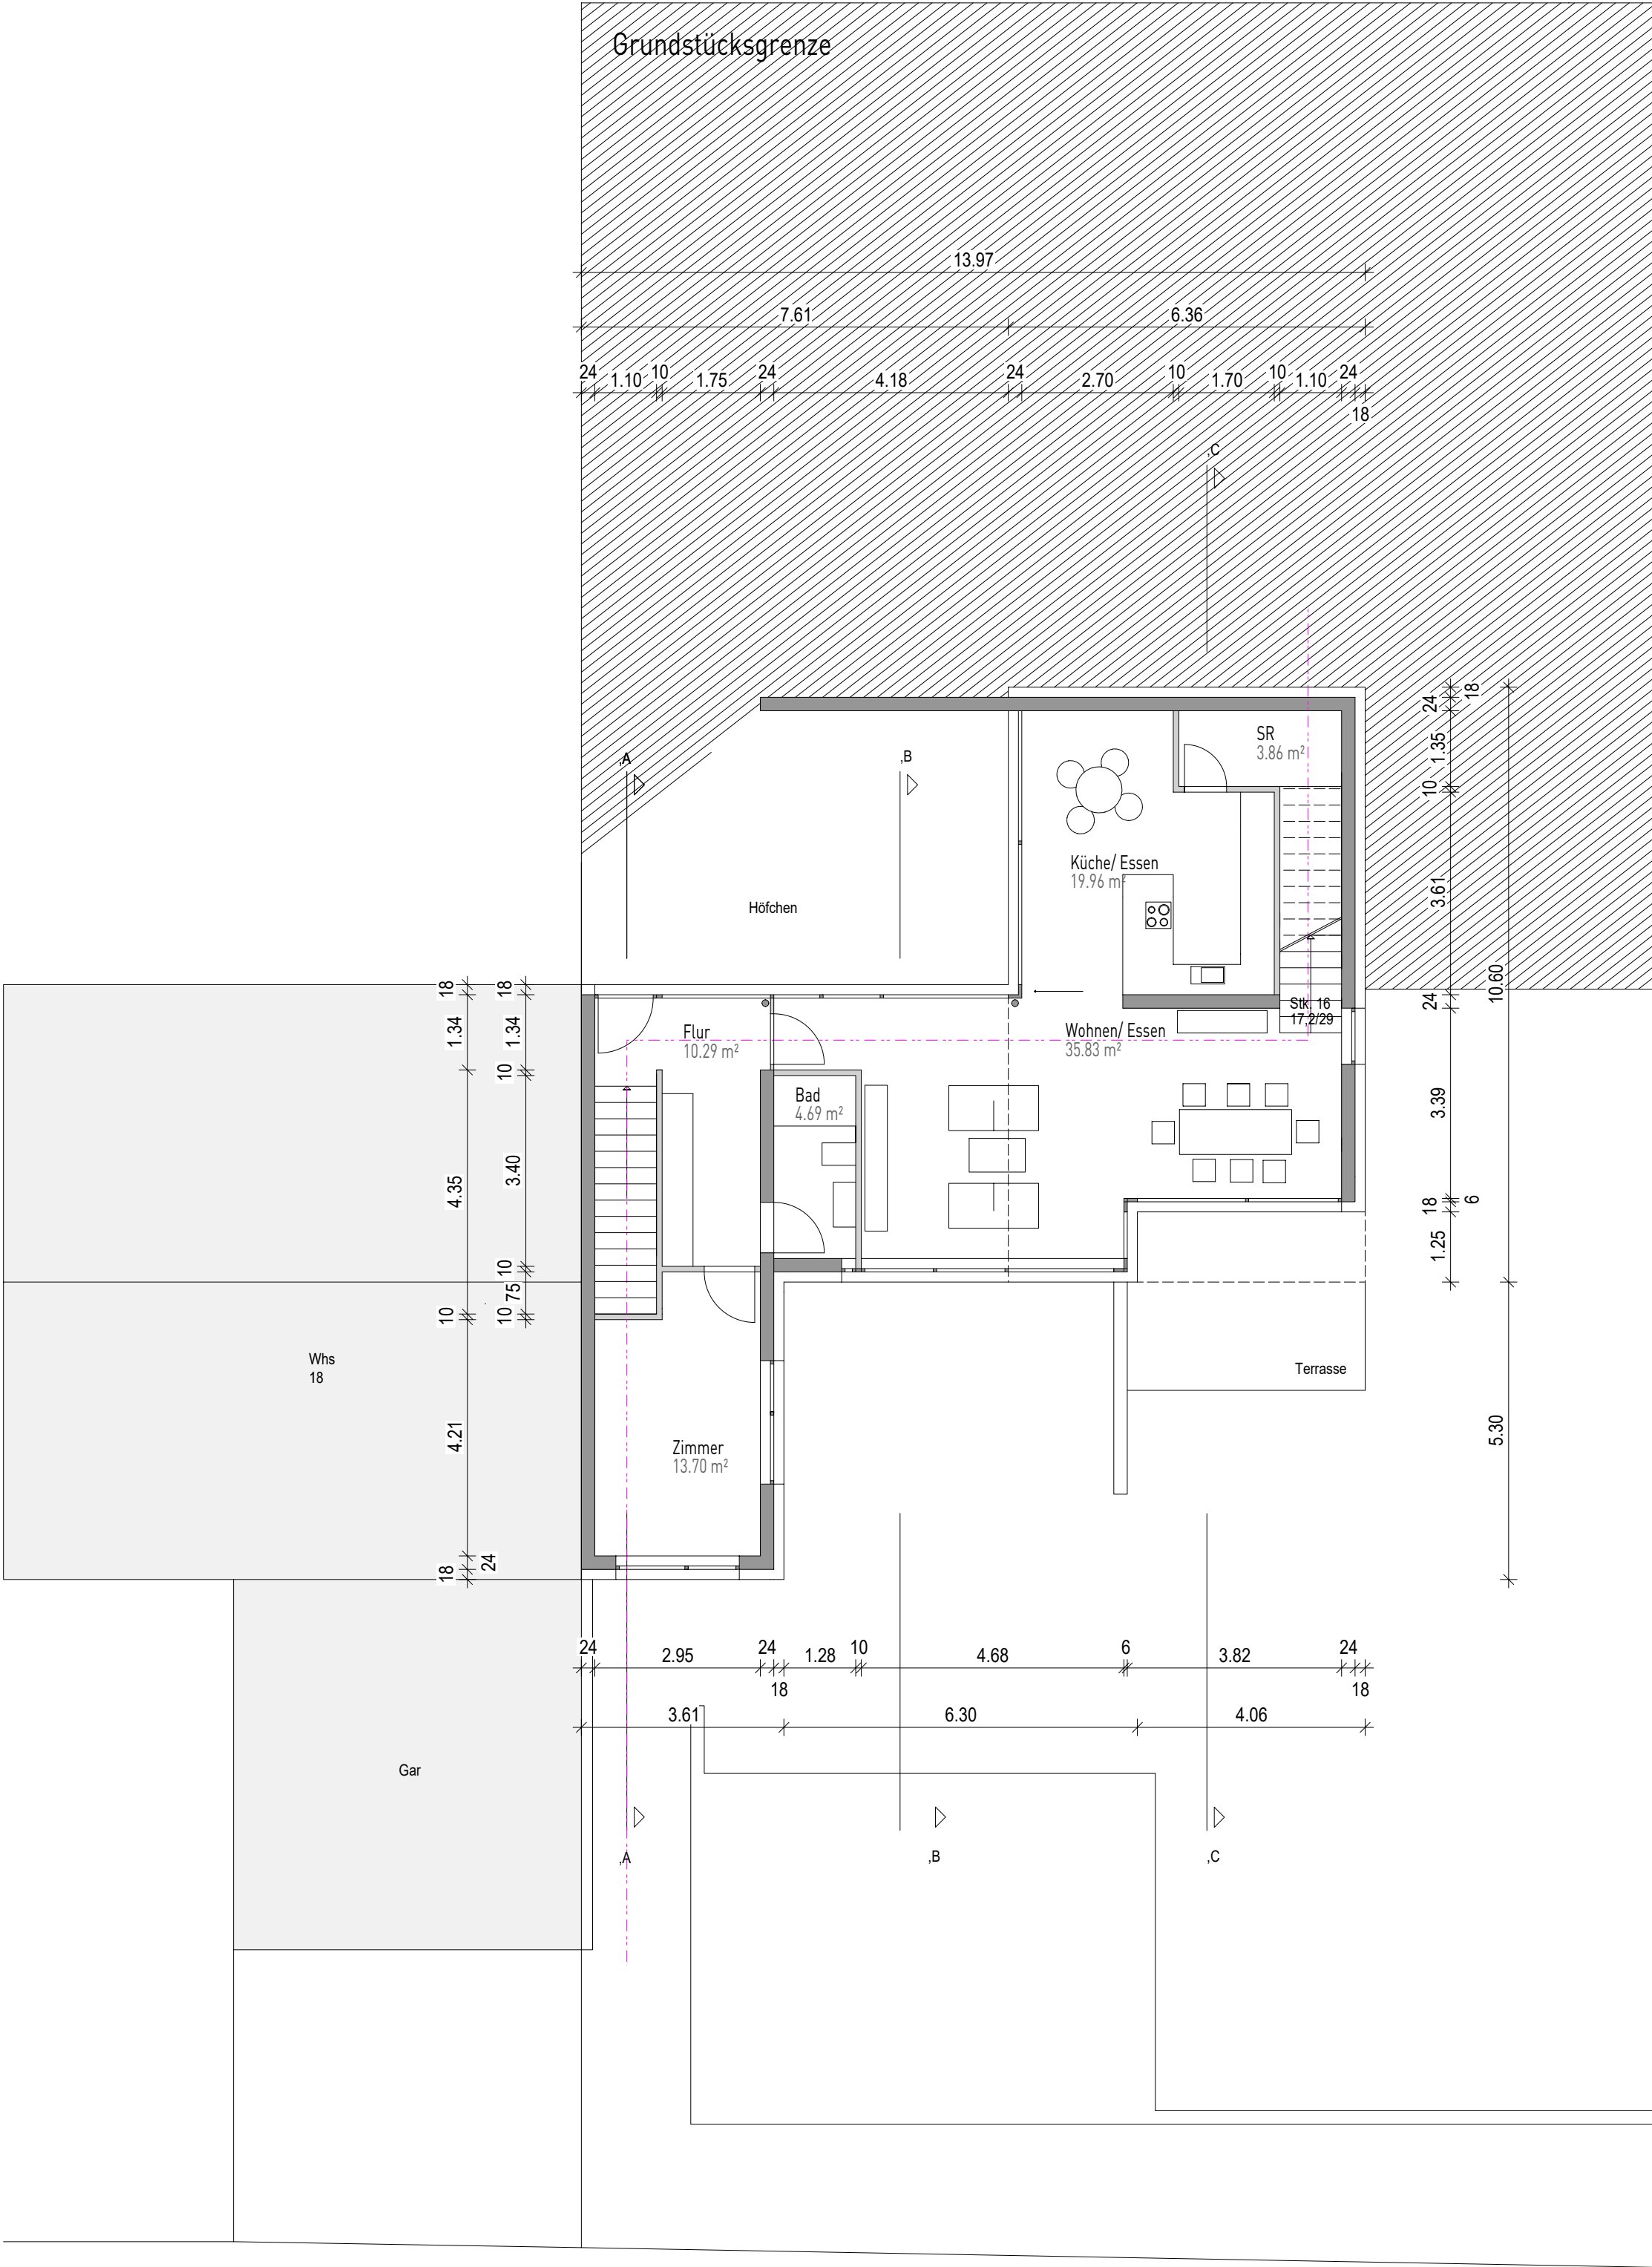

Ebene 2 St-Alban-Weg

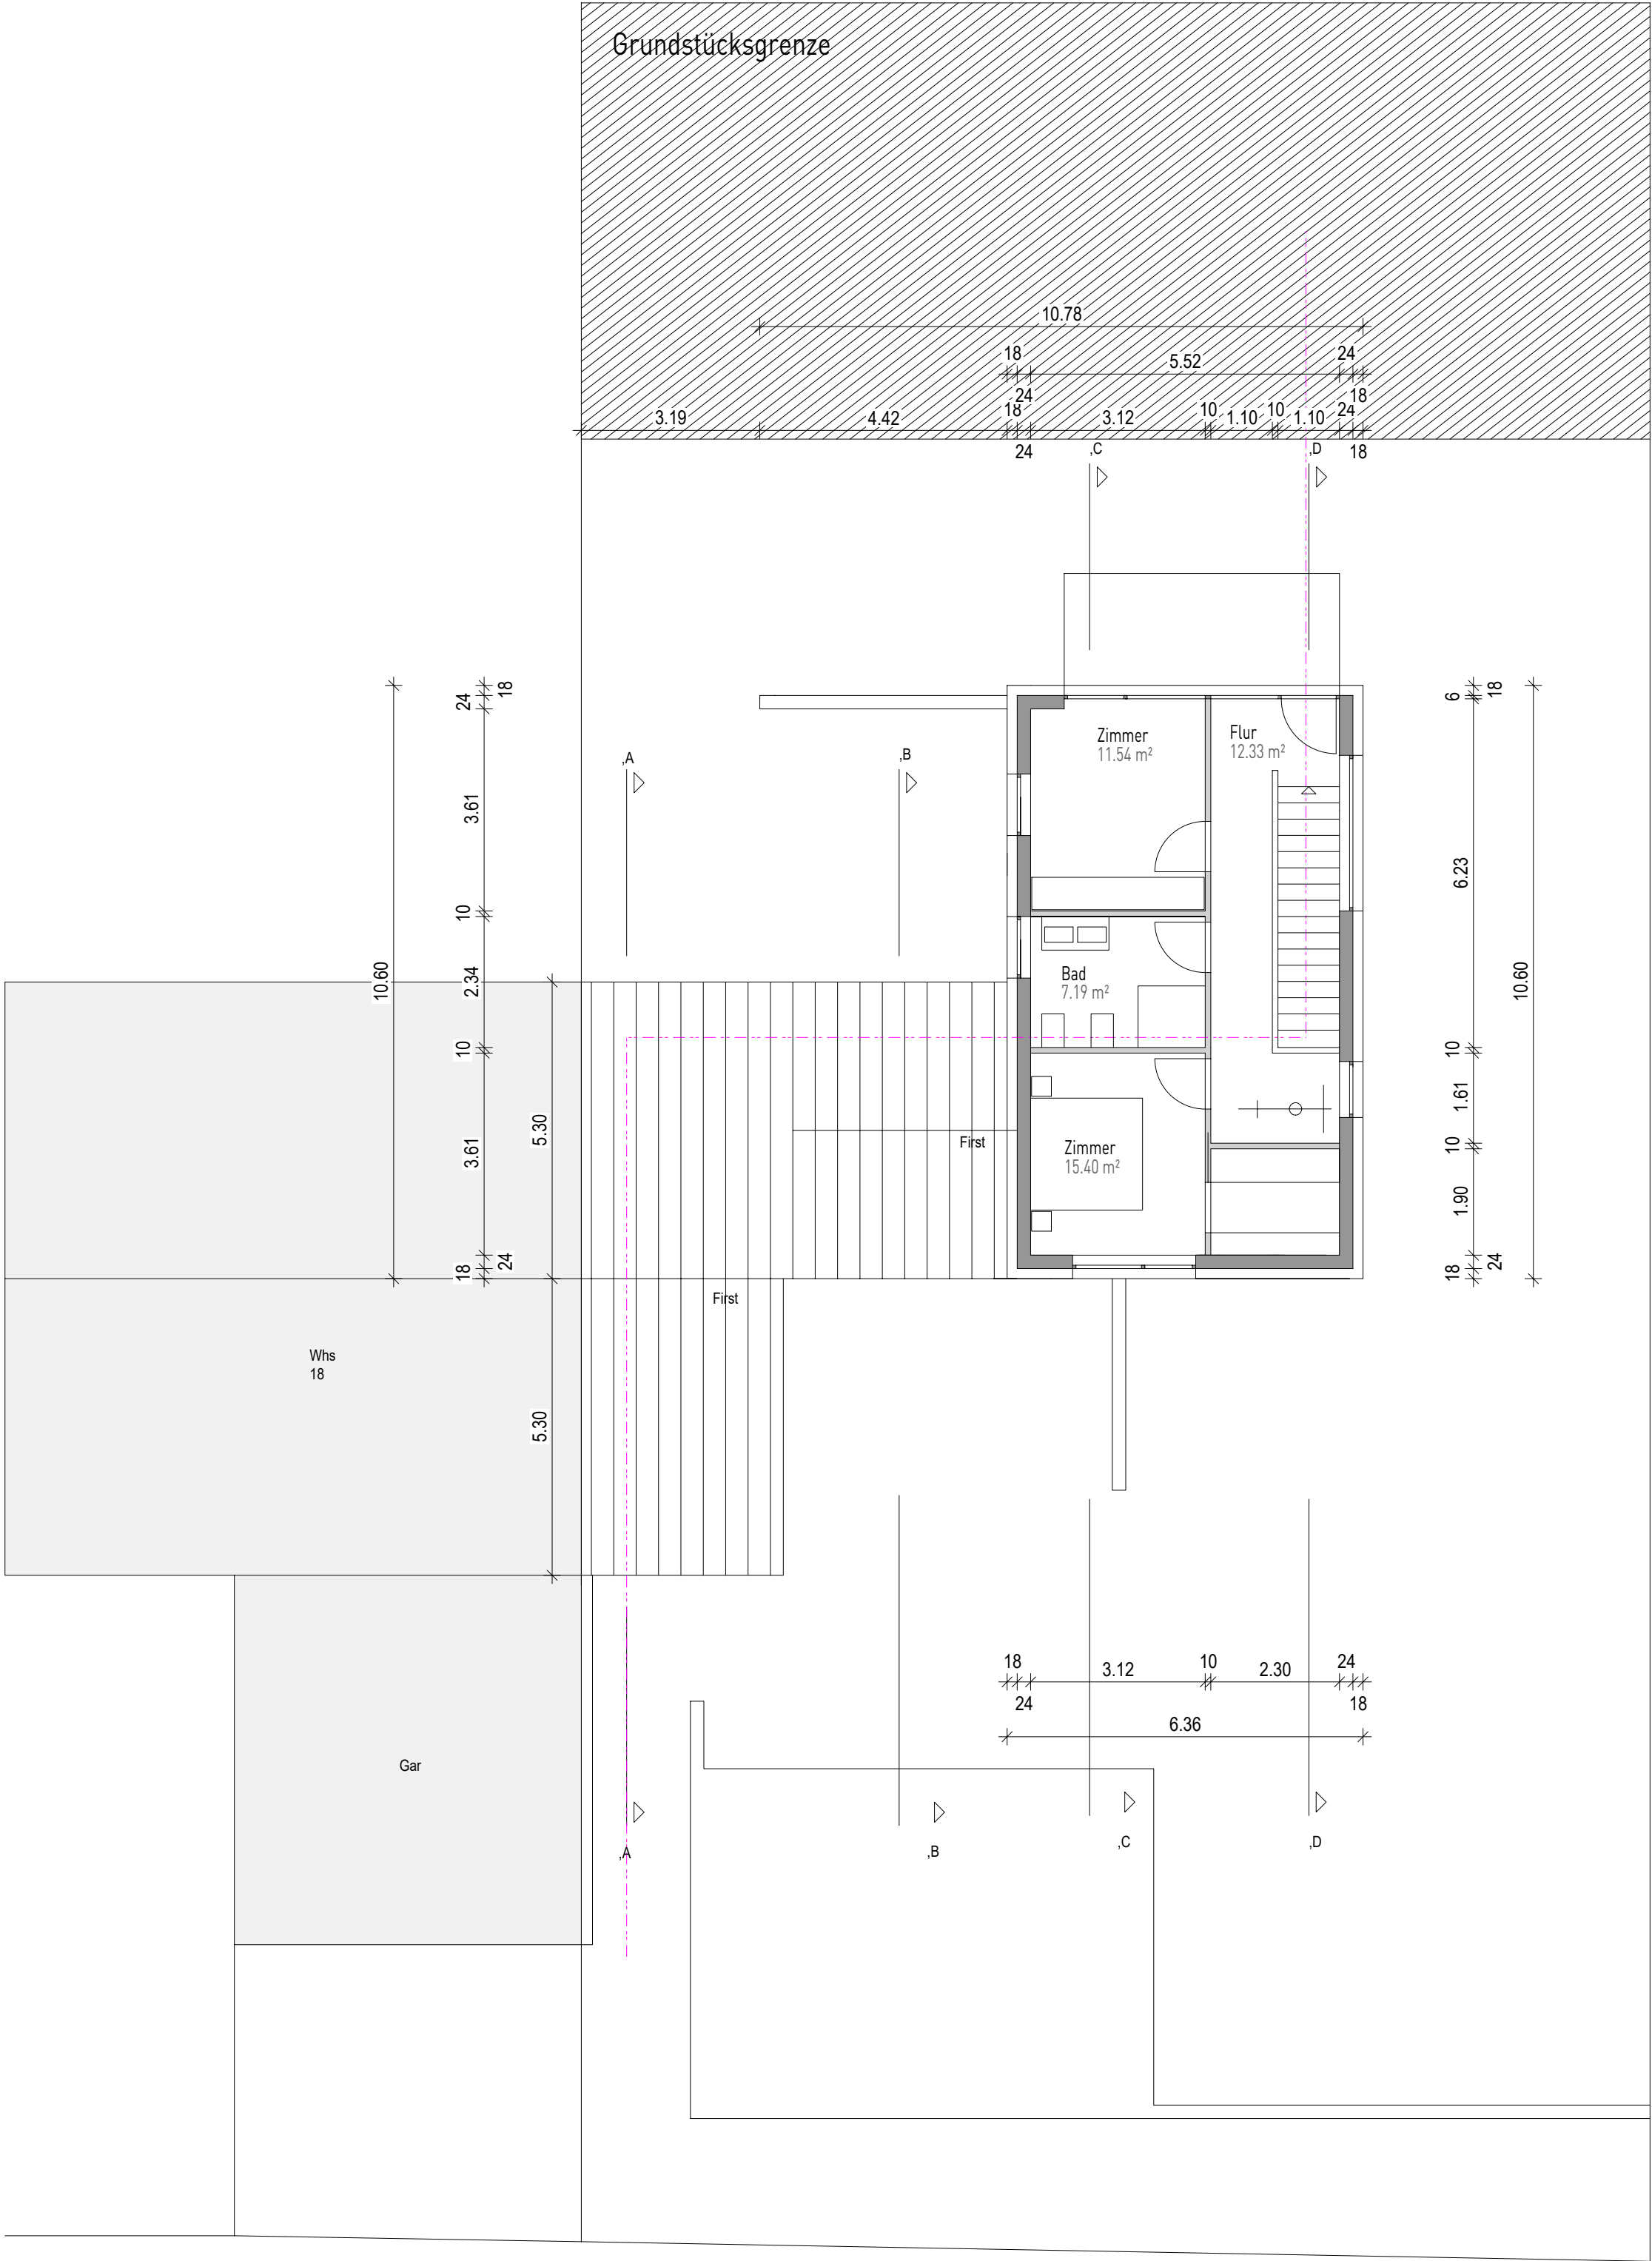

Ebene 3 St-Alban-Weg

VORENTWURF

GRUNDRISSSE Ebenen 2 u. 3

EG FFB= ± 0,00 = xx üNN

BAUVORHABEN: Neubau Wohnhaus mit Doppelgarage
St-Alban-Weg 16, 79539 Lörrach

BAUHERR: xxx

PLANUNG: **moser**ARCHITEKTEN
Jürgen Moser Freier Architekt BDA / dwb
Georges-Köhler-Straße 2, 79539 Lörrach
Tel: 07621-91544-0 Fax: 07621-91544-20
www.moser-architekten.de

PLAN-NR.:	ni_EN_03_Ebene 2-3		
DATUM / GEZ.:	13.03.2023 mh	MASSTAB:	1:100