


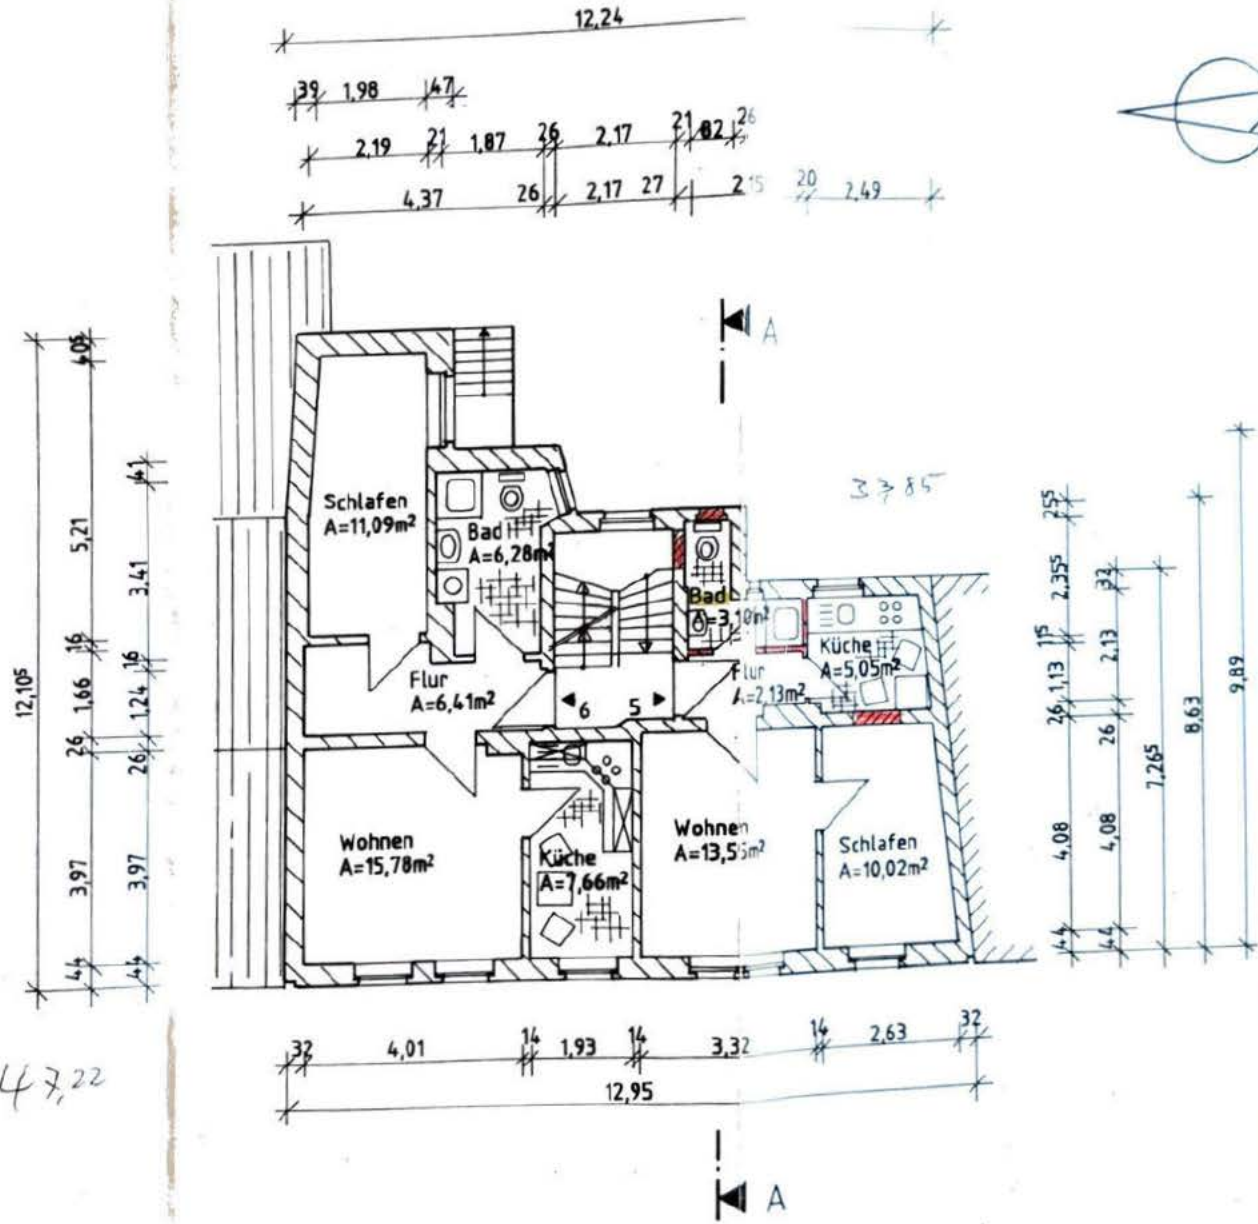

	
Umbau und Sanierung Wohnhaus	
[Redacted]	
Genehmigungsplanung Grundriß 2.Obergeschoß	
Maßstab 1:100 Datum 10/99	