




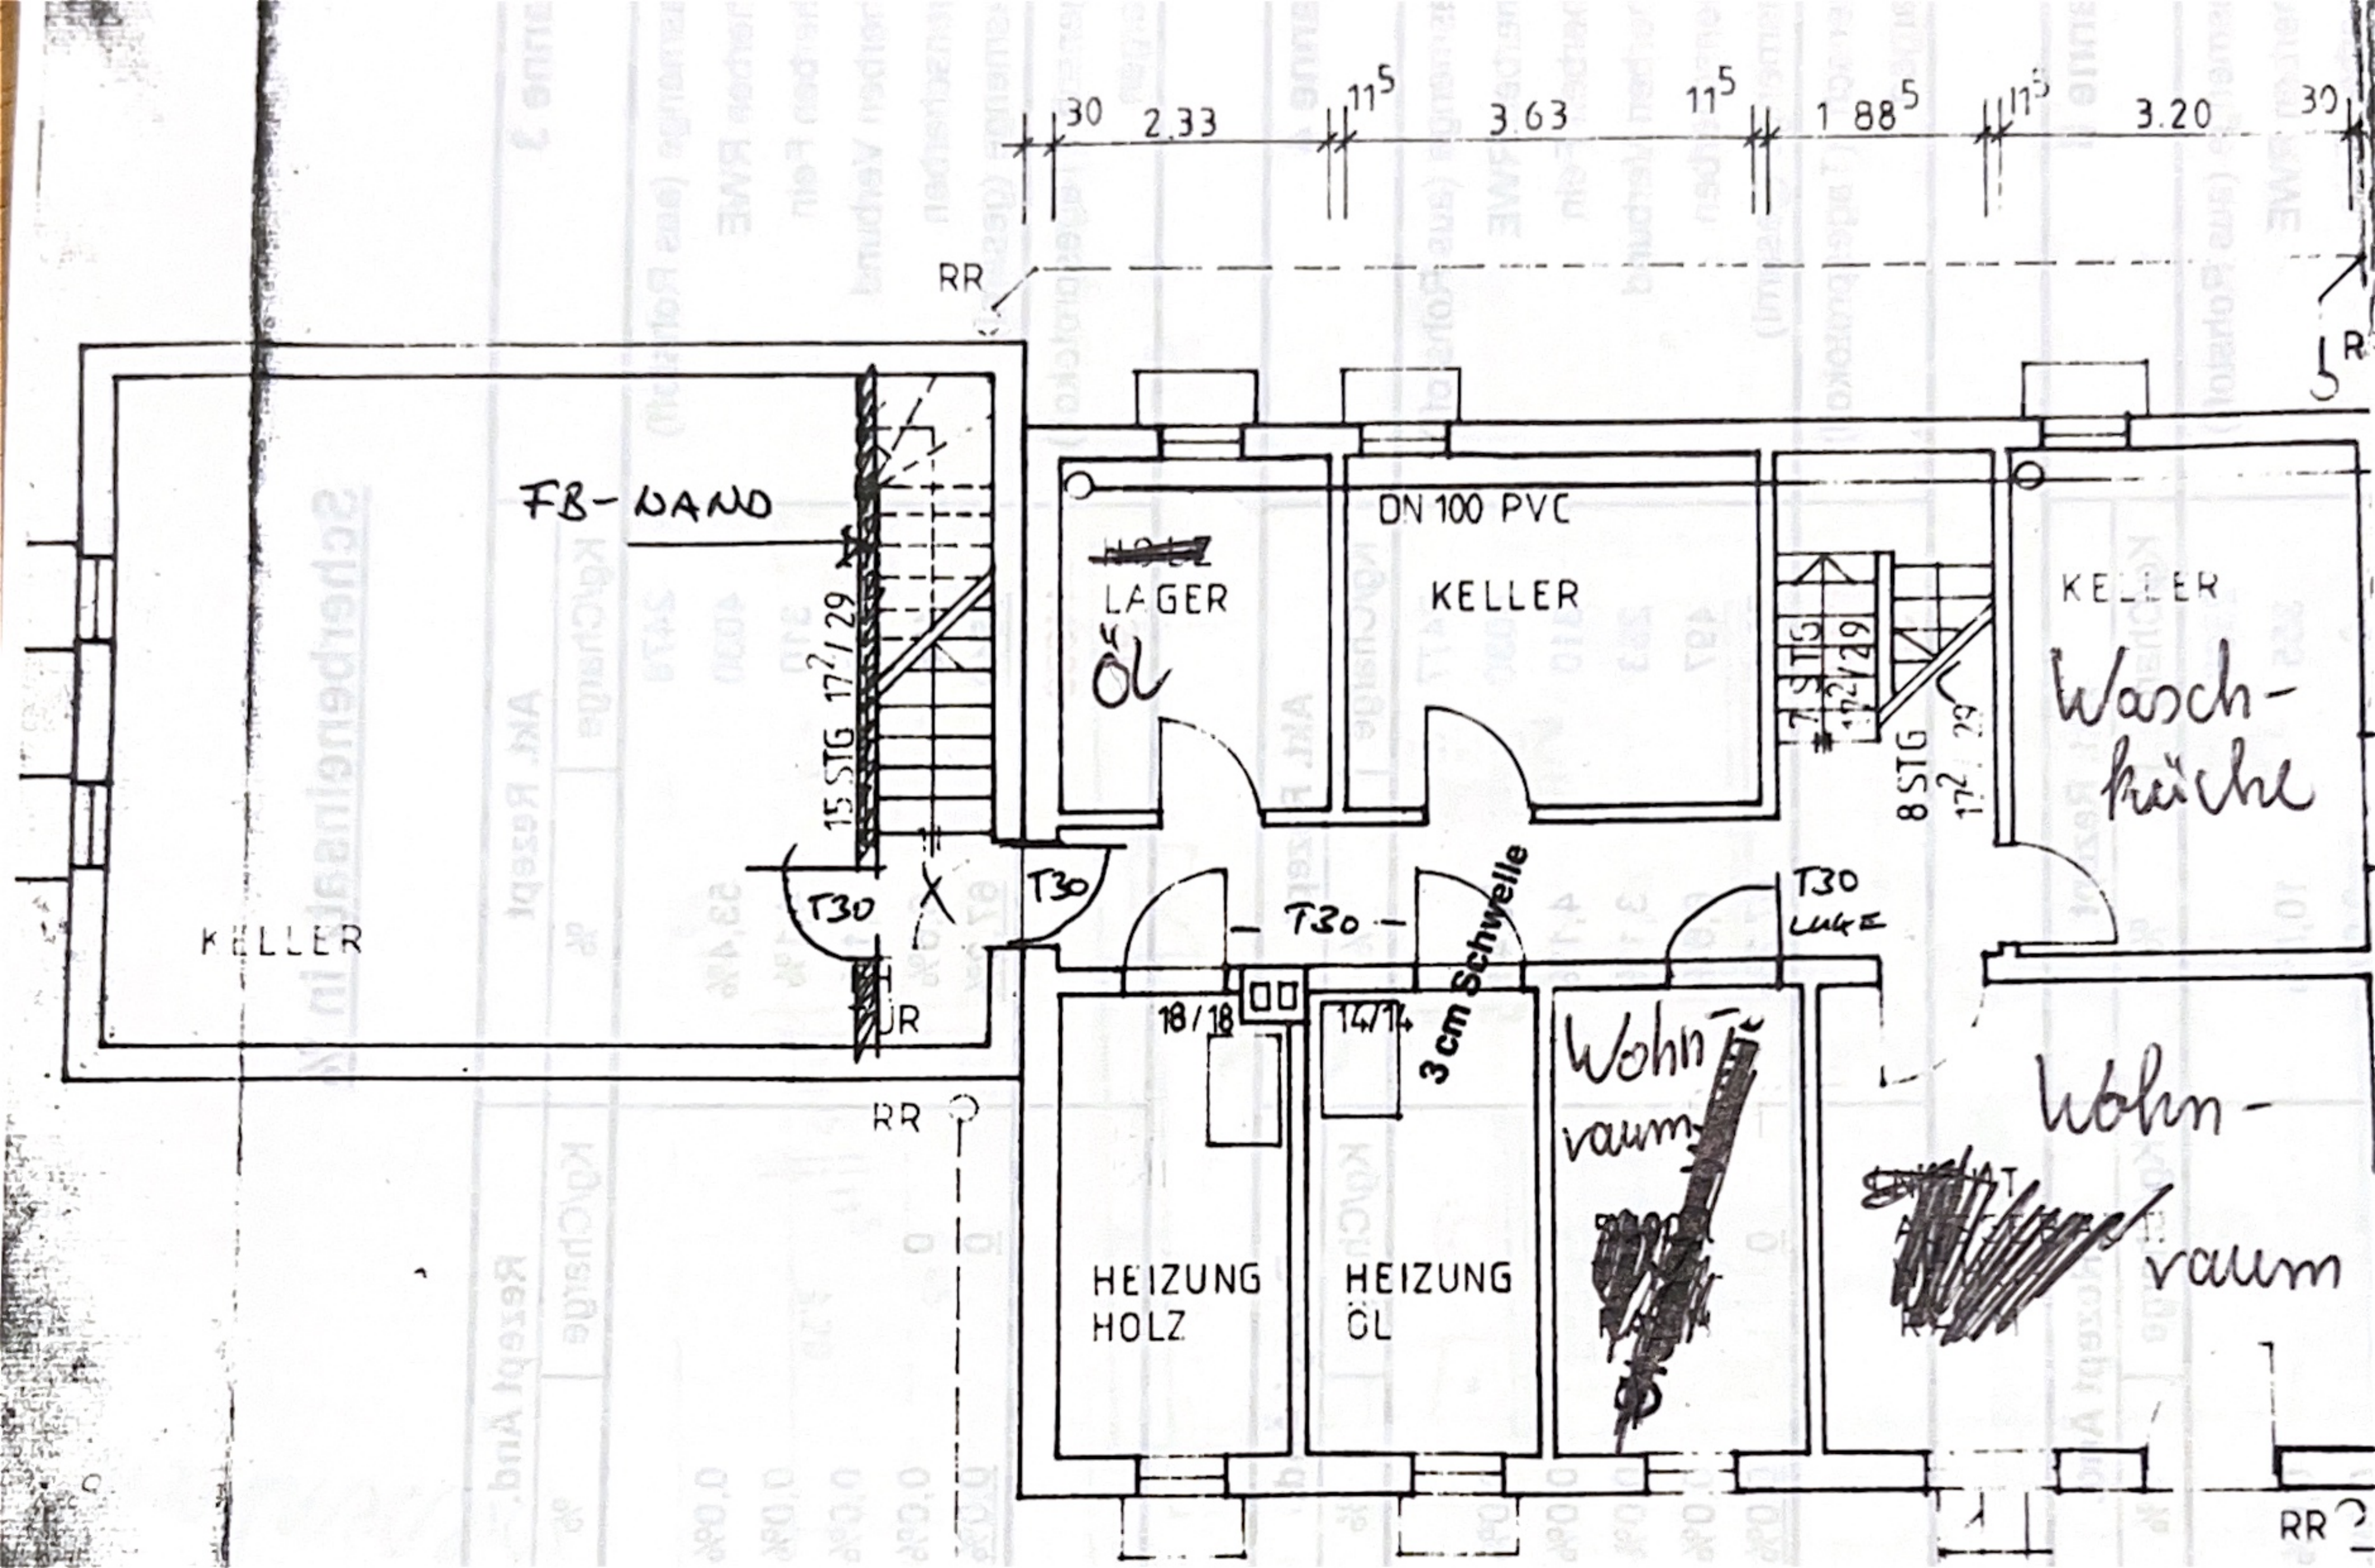

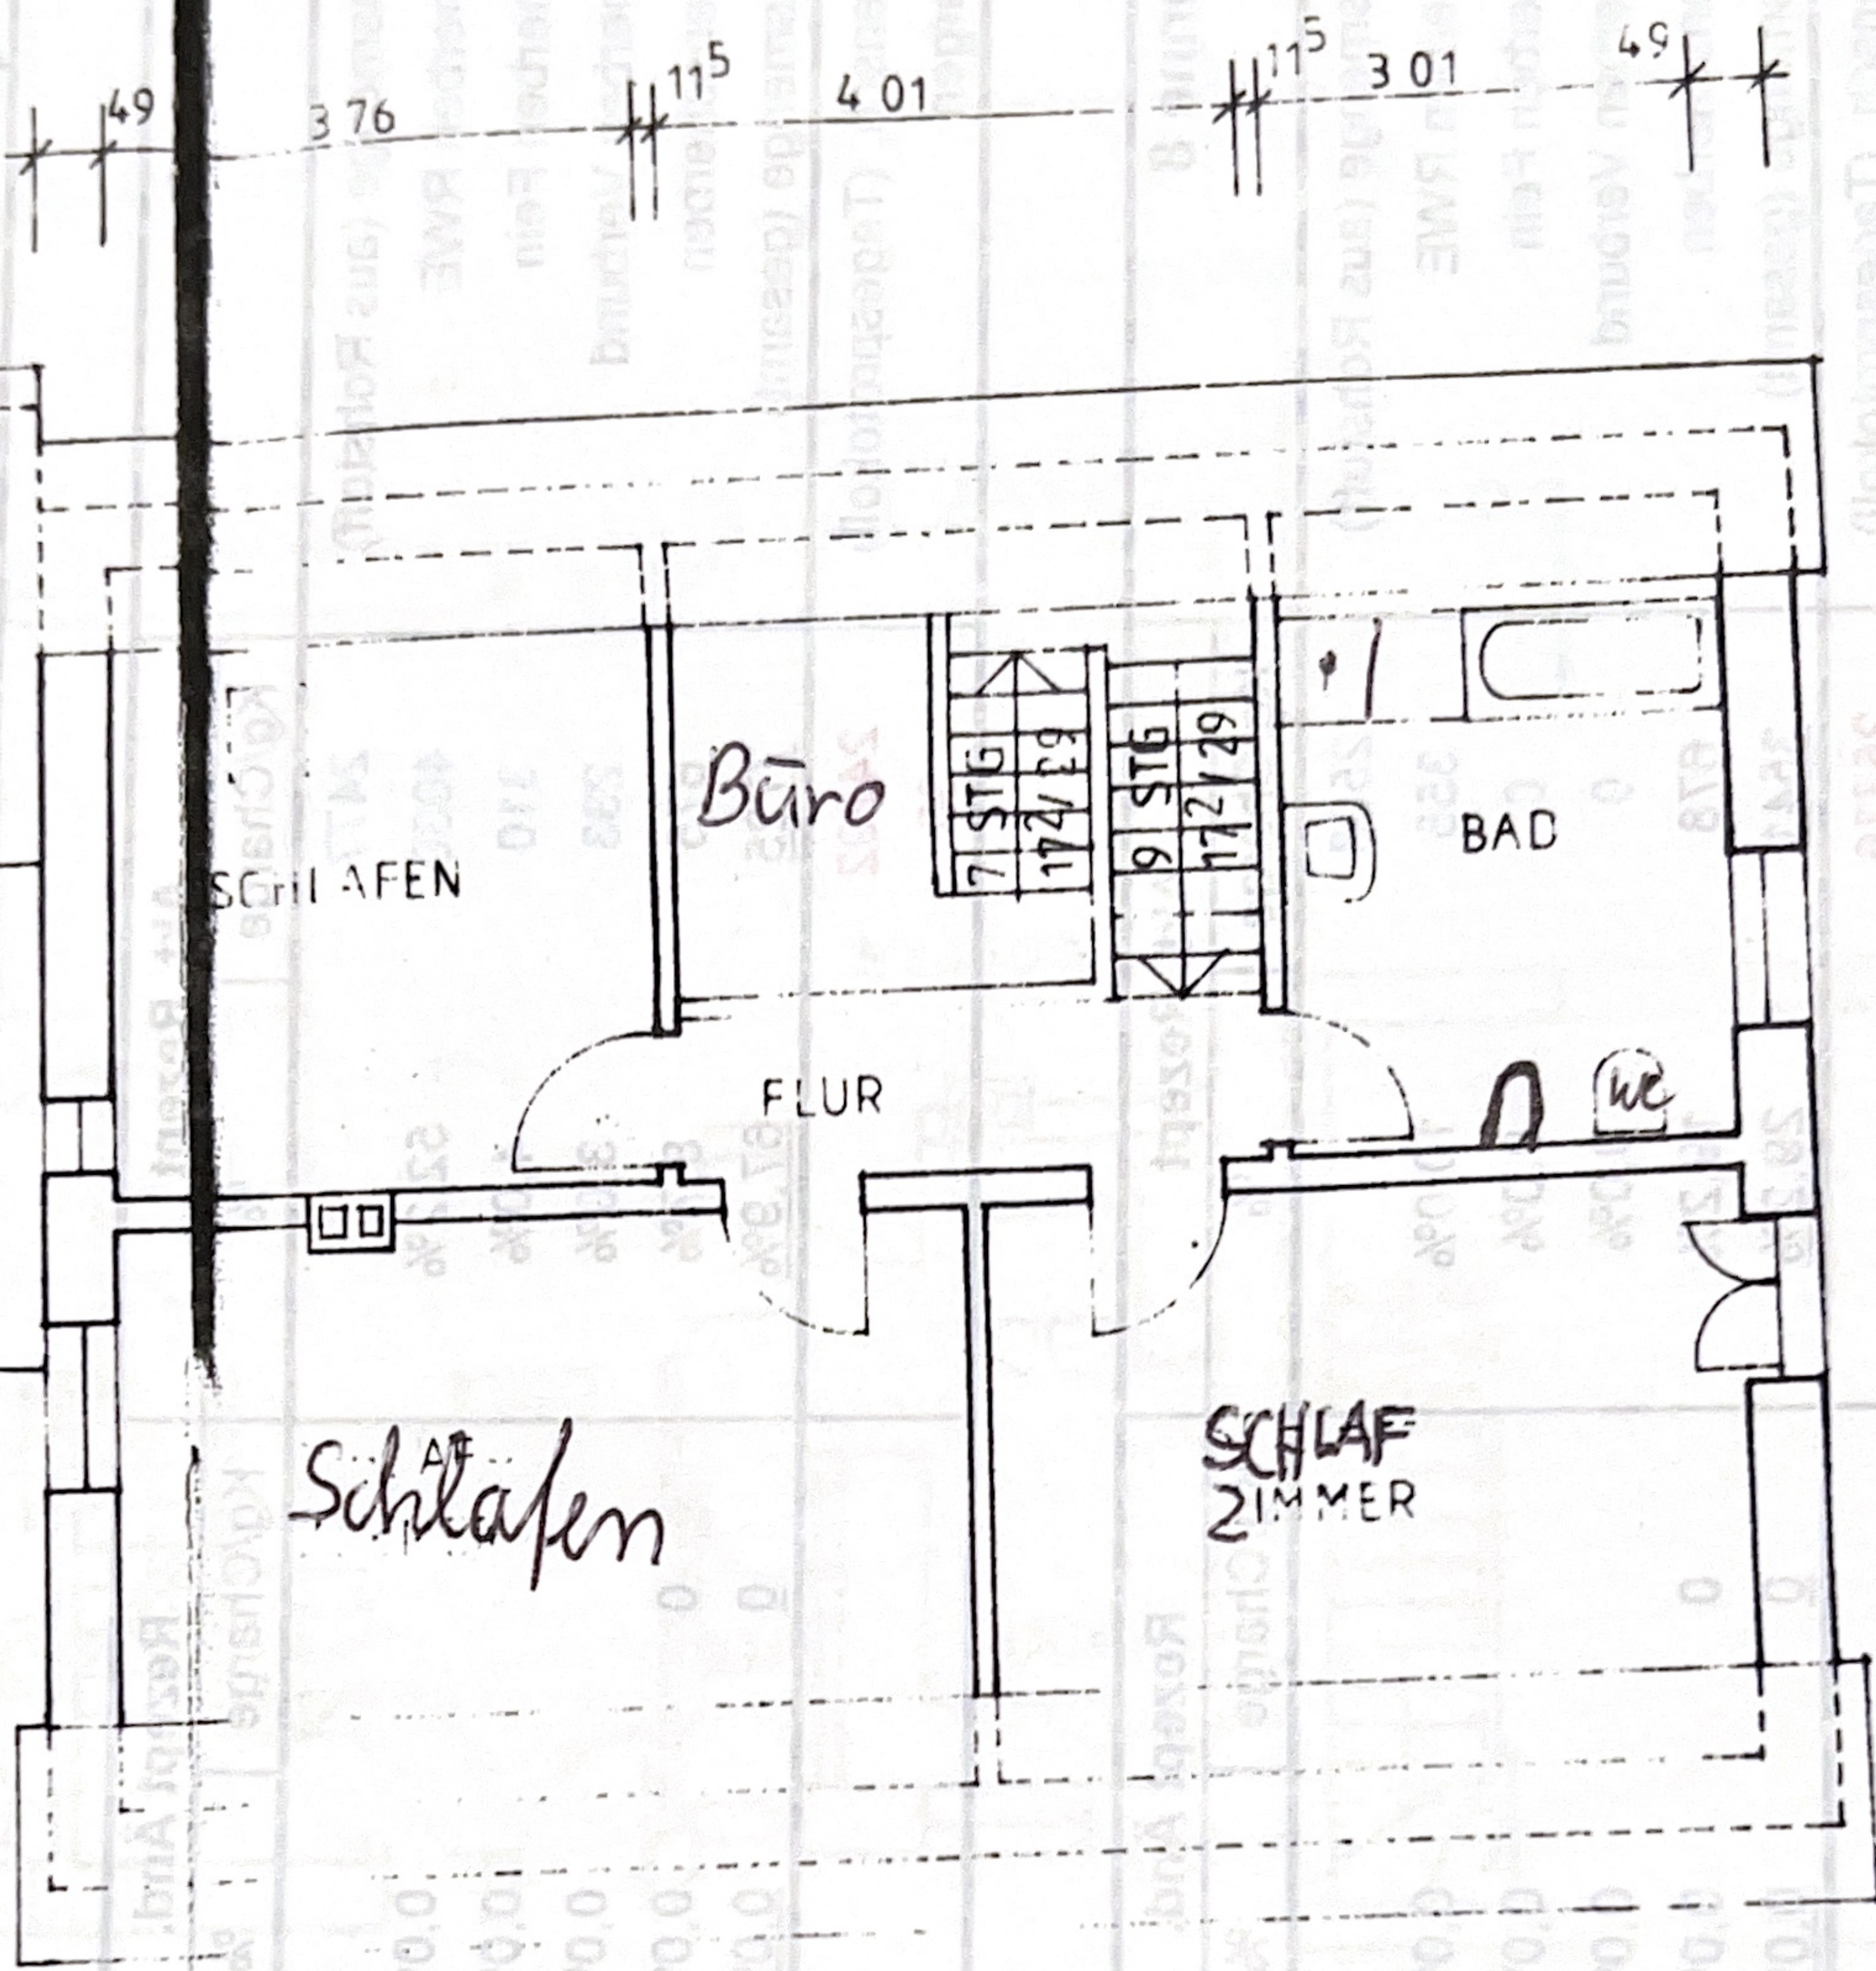

DACHGESCHOSS

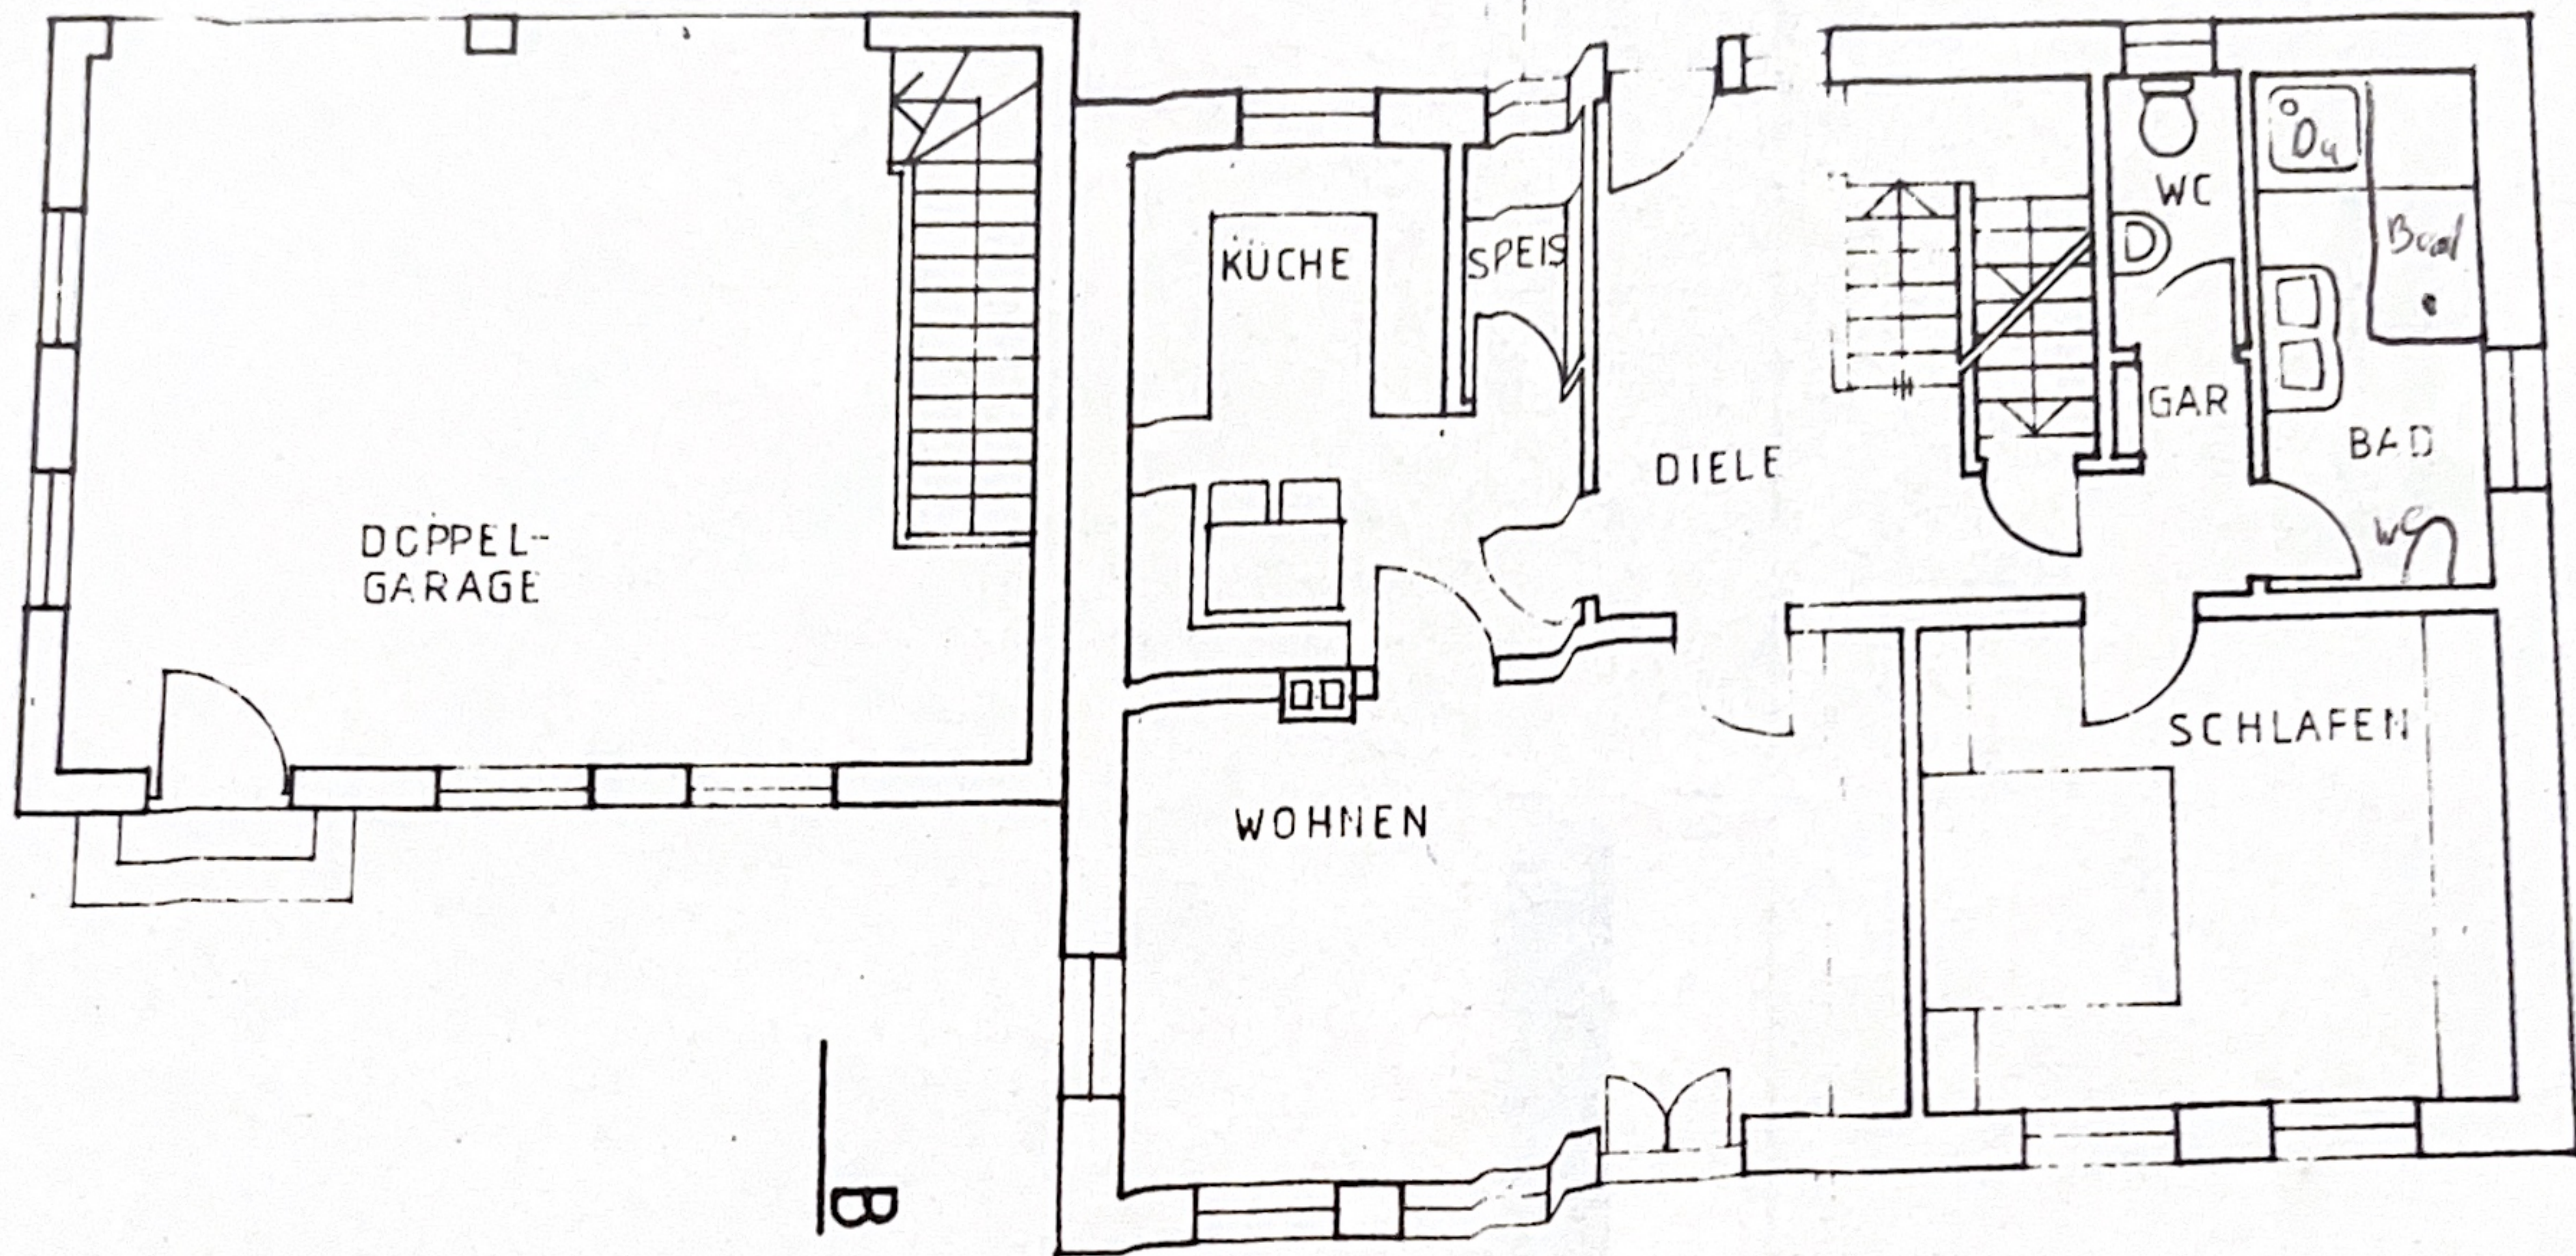

B