


3 Reihenhäuser

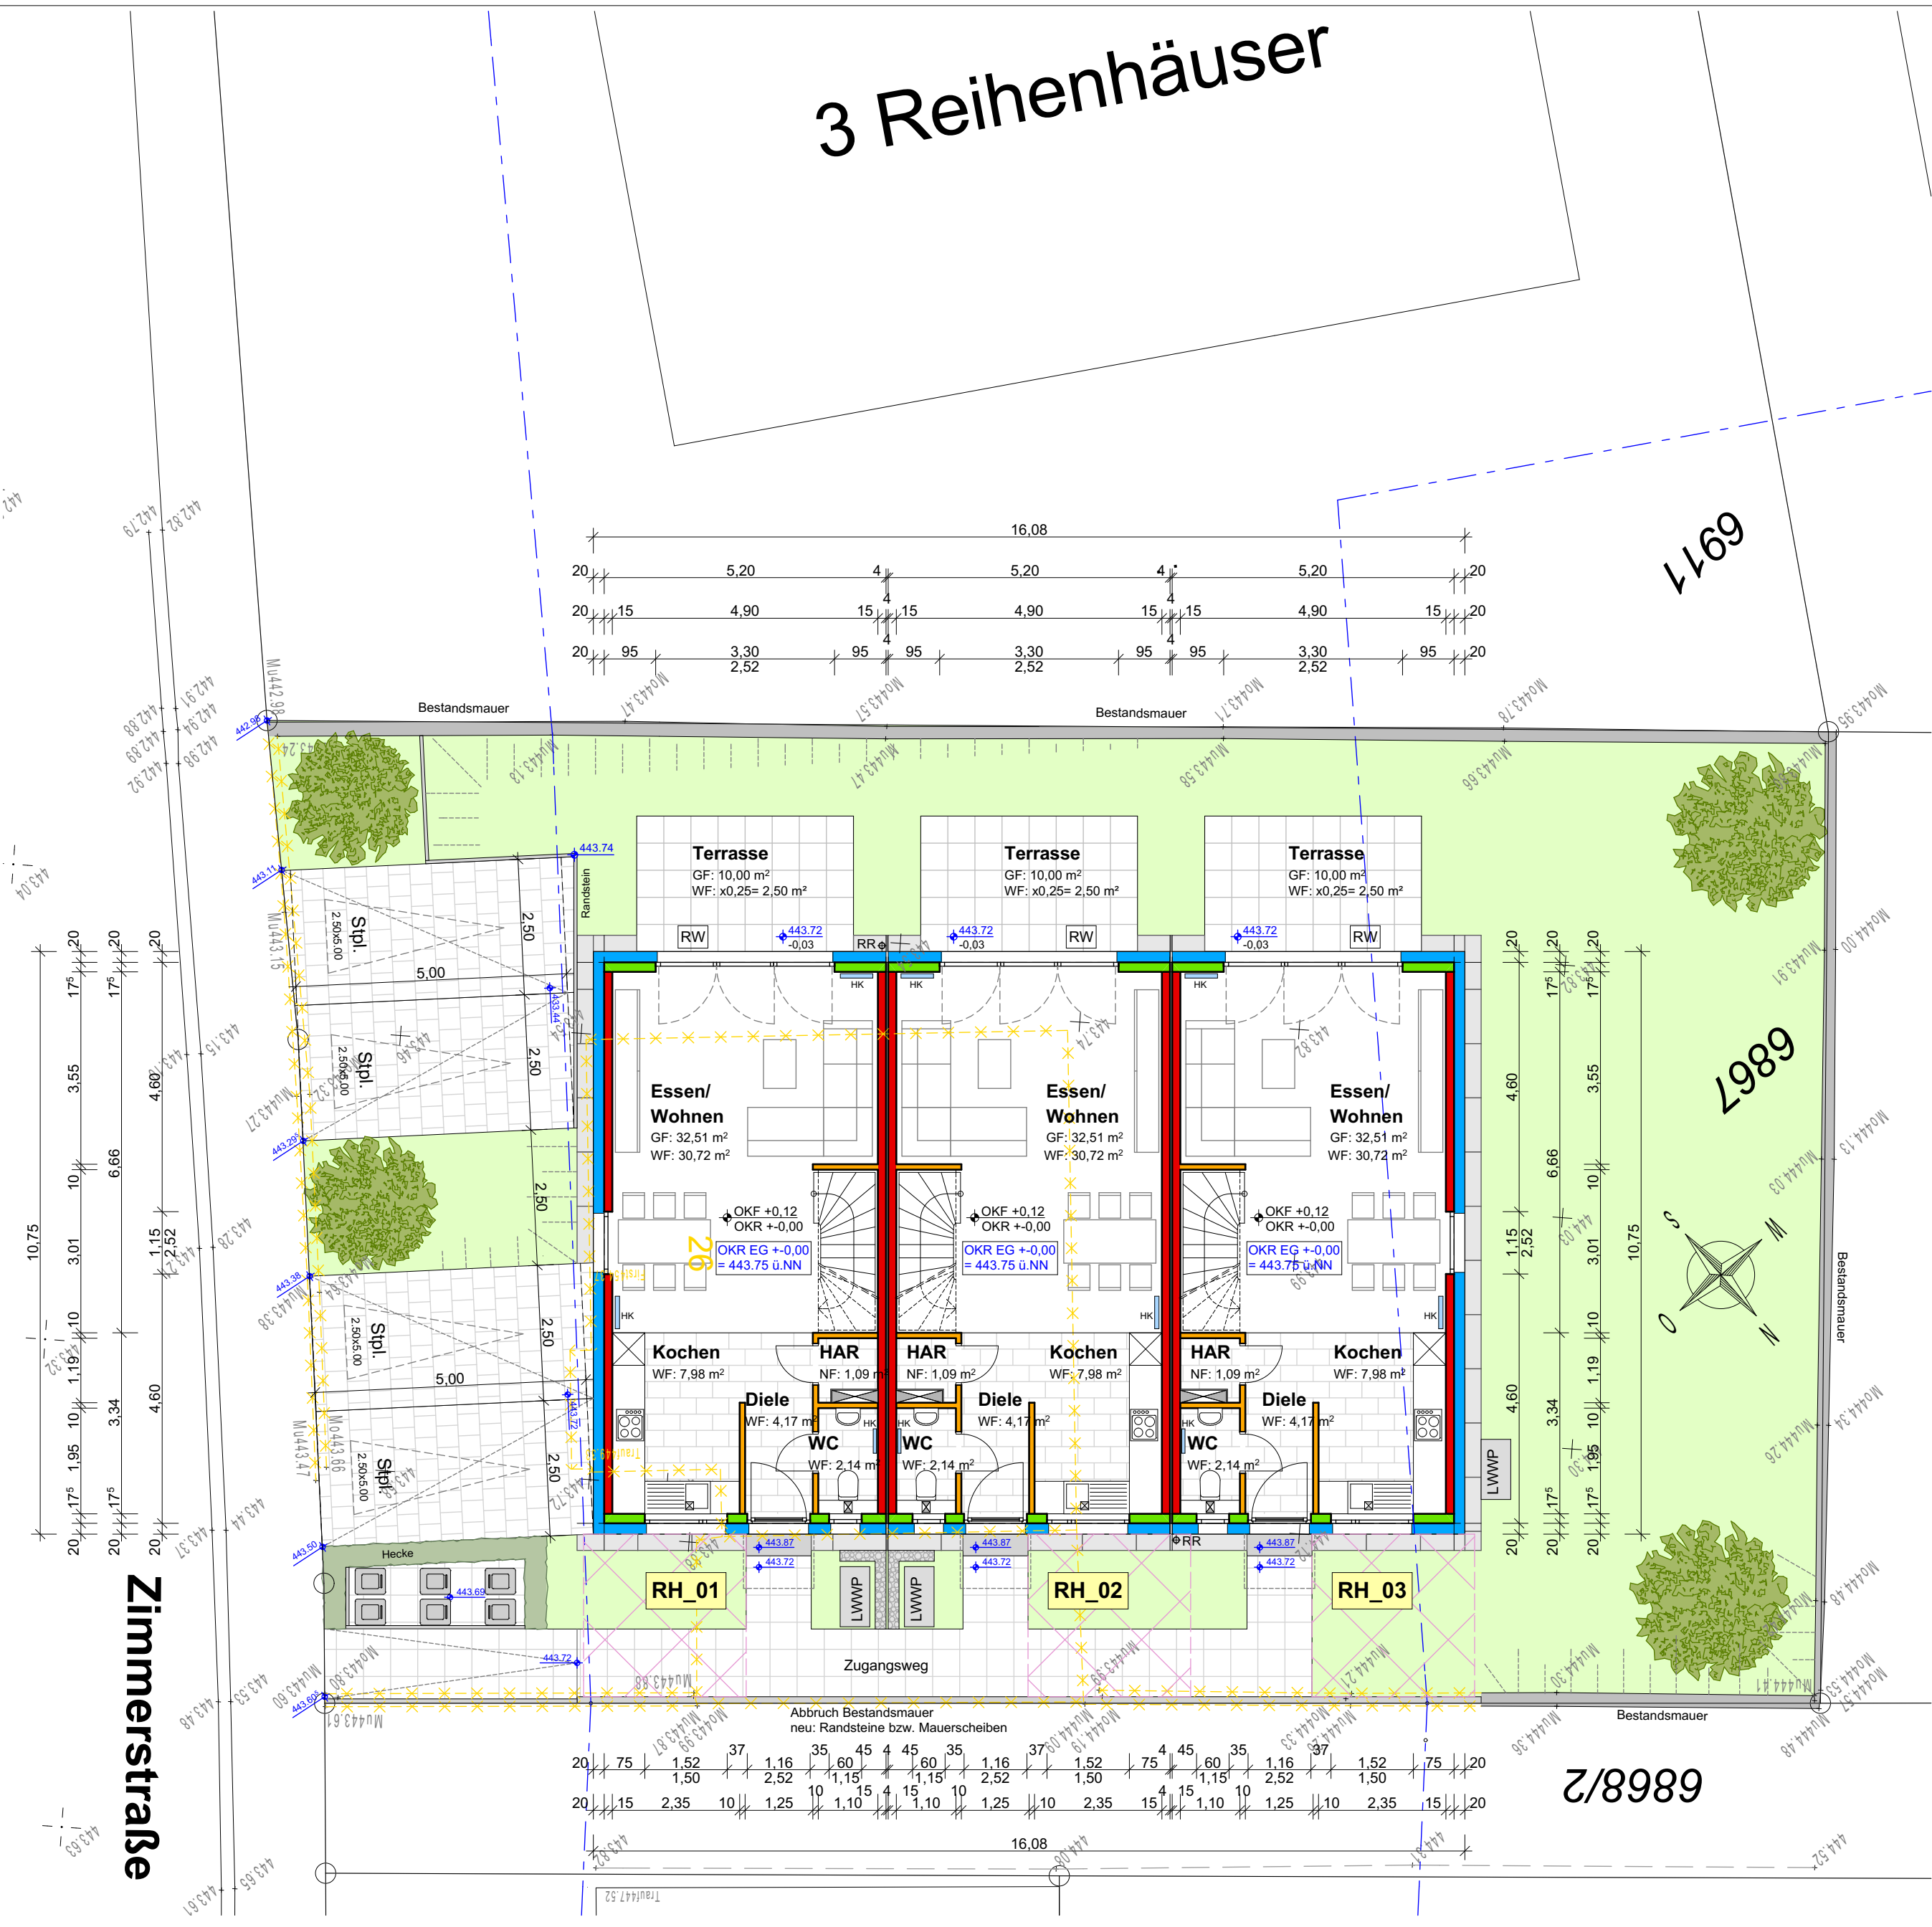

Ludwig-Erhard-Allee 21 • 76131 Karlsruhe

| INDEX   | DATUM   | ÄNDERUNGEN   |
|---|---|--------------|
| A   | -   | -            |
|   |   |              |
|   |   |              |
| <div><div></div><div>weisenburger<br/>bau</div></div> <div>Ludwig-Erhard-Allee 21 • 76131 Karlsruhe</div> |   |              |
| PROJEKT                                                                                                   | <div>Neubau von 3 Reihenhäusern<br/>und 4 Stellplätzen</div> <div>Zimmerstrasse 26</div> <div>71069 Sindelfingen</div>           |              |
| PLANUNGSPHASE                                                                                             | Baueingabe   | M 1:100      |
| PLANINHALT                                                                                                | Erdgeschoss   | DIN 57/36    |
|   |   | GEZ SP       |
|   |   | D 06.12.2022 |
| PLANBEZEICHNUNG                                                                                           | BE 01_ARCH_01-03_BE_EG_2022.12.06                                                                                                |              |
| BAUHERRSCHAFT                                                                                             | <div>Ilhan Salik</div> <div>Salik Holding GmbH Project Development</div> <div>Calwer Strasse 29</div> <div>71034 Böblingen</div> |              |
| PLANVERFASSER                                                                                             | <div>Architekturbüro</div> <div>Harald Klippert</div> <div>Riefstahlstrasse 8</div> <div>76133 Karlsruhe</div>                   |              |