



Vermessungs- und Katasterverwaltung Niedersachsen

Gemeinde: Adendorf
Gemarkung: Adendorf
Flur: 8 Flurstück: 19/88


Liegenschaftskarte 1:1000

Standardpräsentation

Erstellt am 27.11.2025
Aktualität der Daten 22.11.2025

N = 5904252

E = 32595996

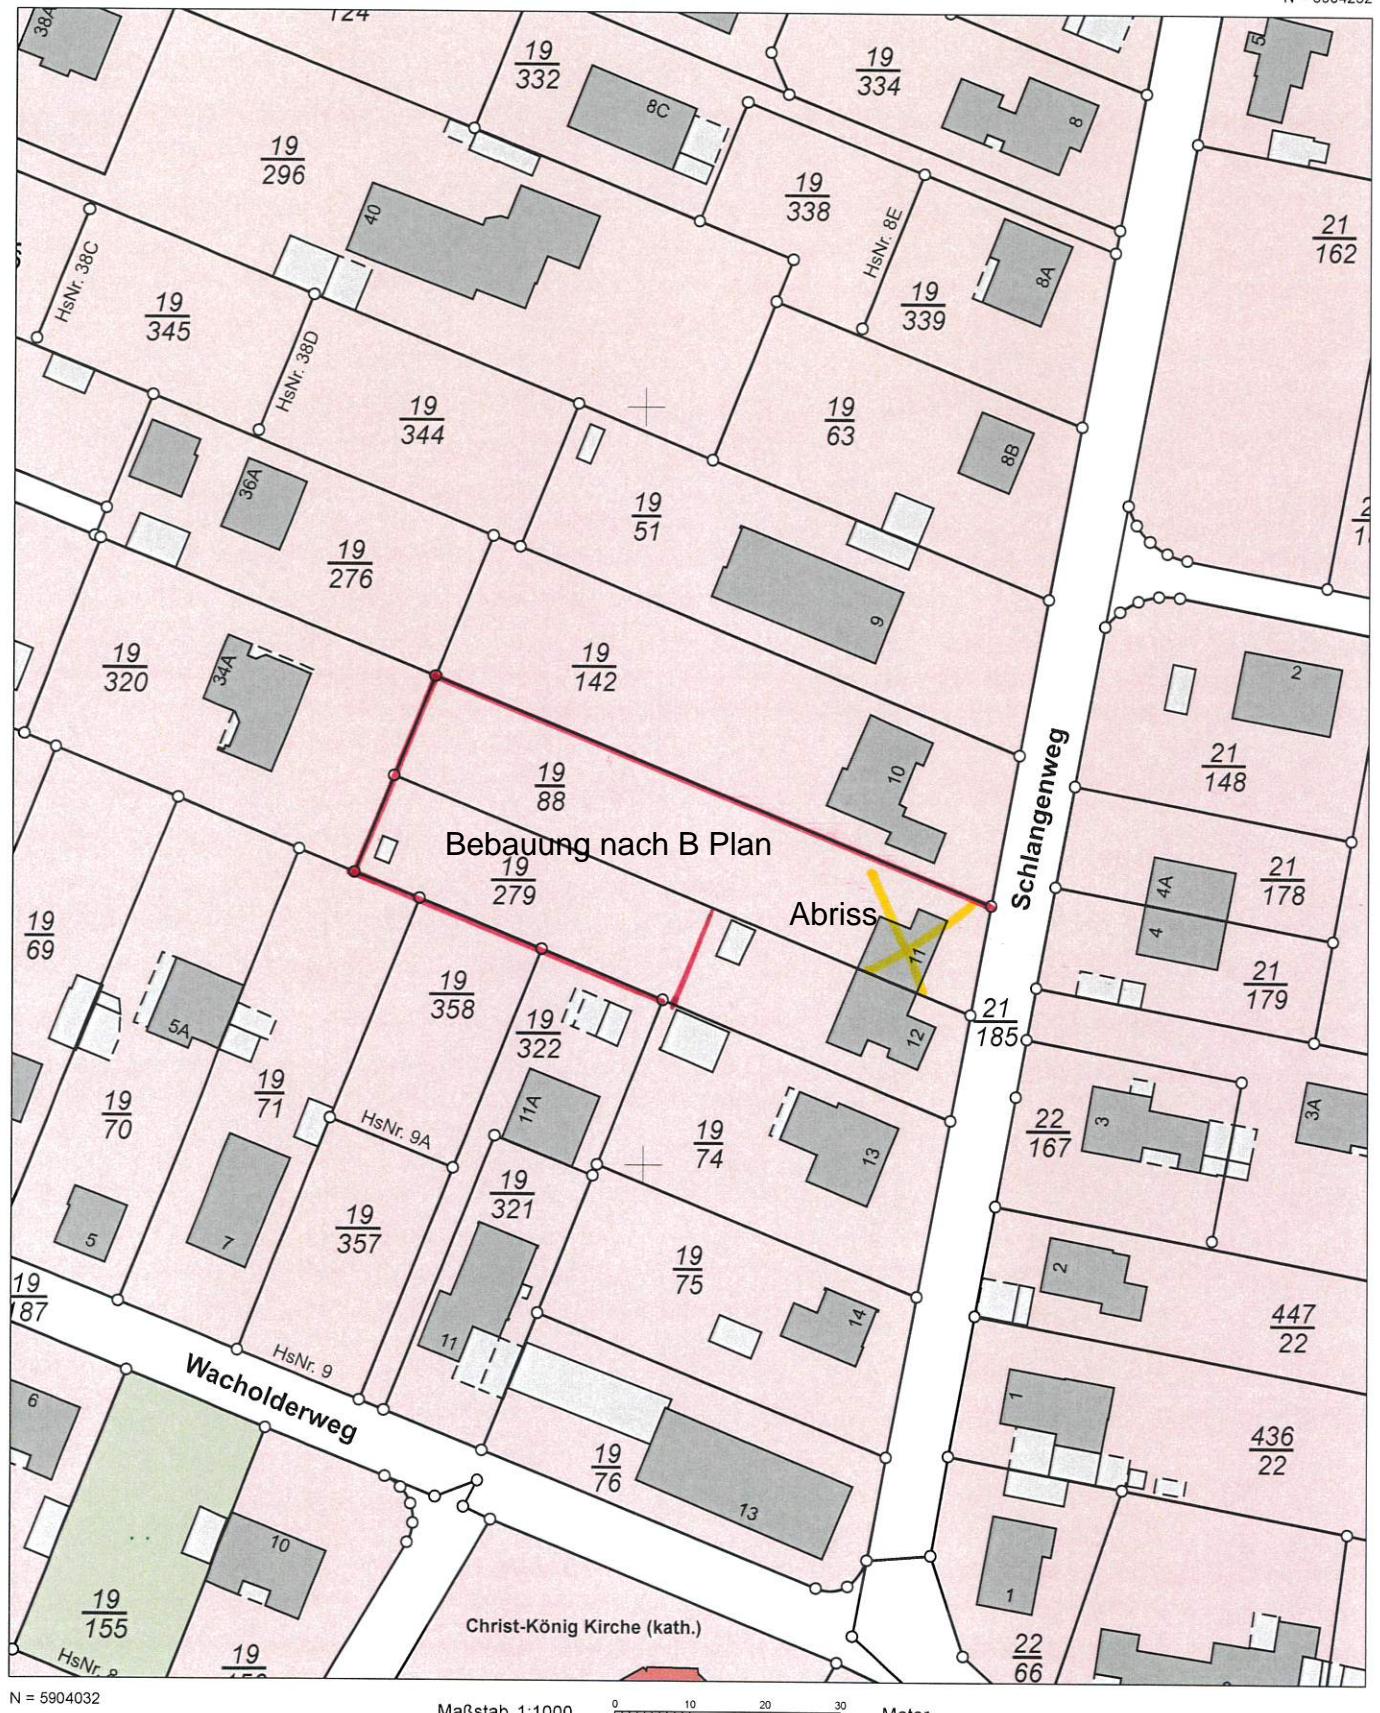

Verantwo.

Maßstab 1:1000

Verantwortlich für den Inhalt:
Landesamt für Geoinformation und Landesvermessung Niedersachsen
Regionaldirektion Lüneburg - Katasteramt Lüneburg -
Adolph-Kolping-Straße 12
21337 Lüneburg

Bereitgestellt durch:

Immobilien Mehrwert GmbH
GF Bernd Jäger
Matthias-Claudius-Weg 12
21365 Adendorf

Zeichen:

Bei einer Verwertung für nichteigene oder wirtschaftliche Zwecke oder einer öffentlichen Wiedergabe sind die Allgemeinen Geschäfts- und Nutzungsbedingungen (AGNB) zu beachten; ggf. sind erforderliche Nutzungsrechte über einen zusätzlich mit der für den Inhalt verantwortlichen Behörde abzuschließenden Nutzungsvertrag zu erwerben.