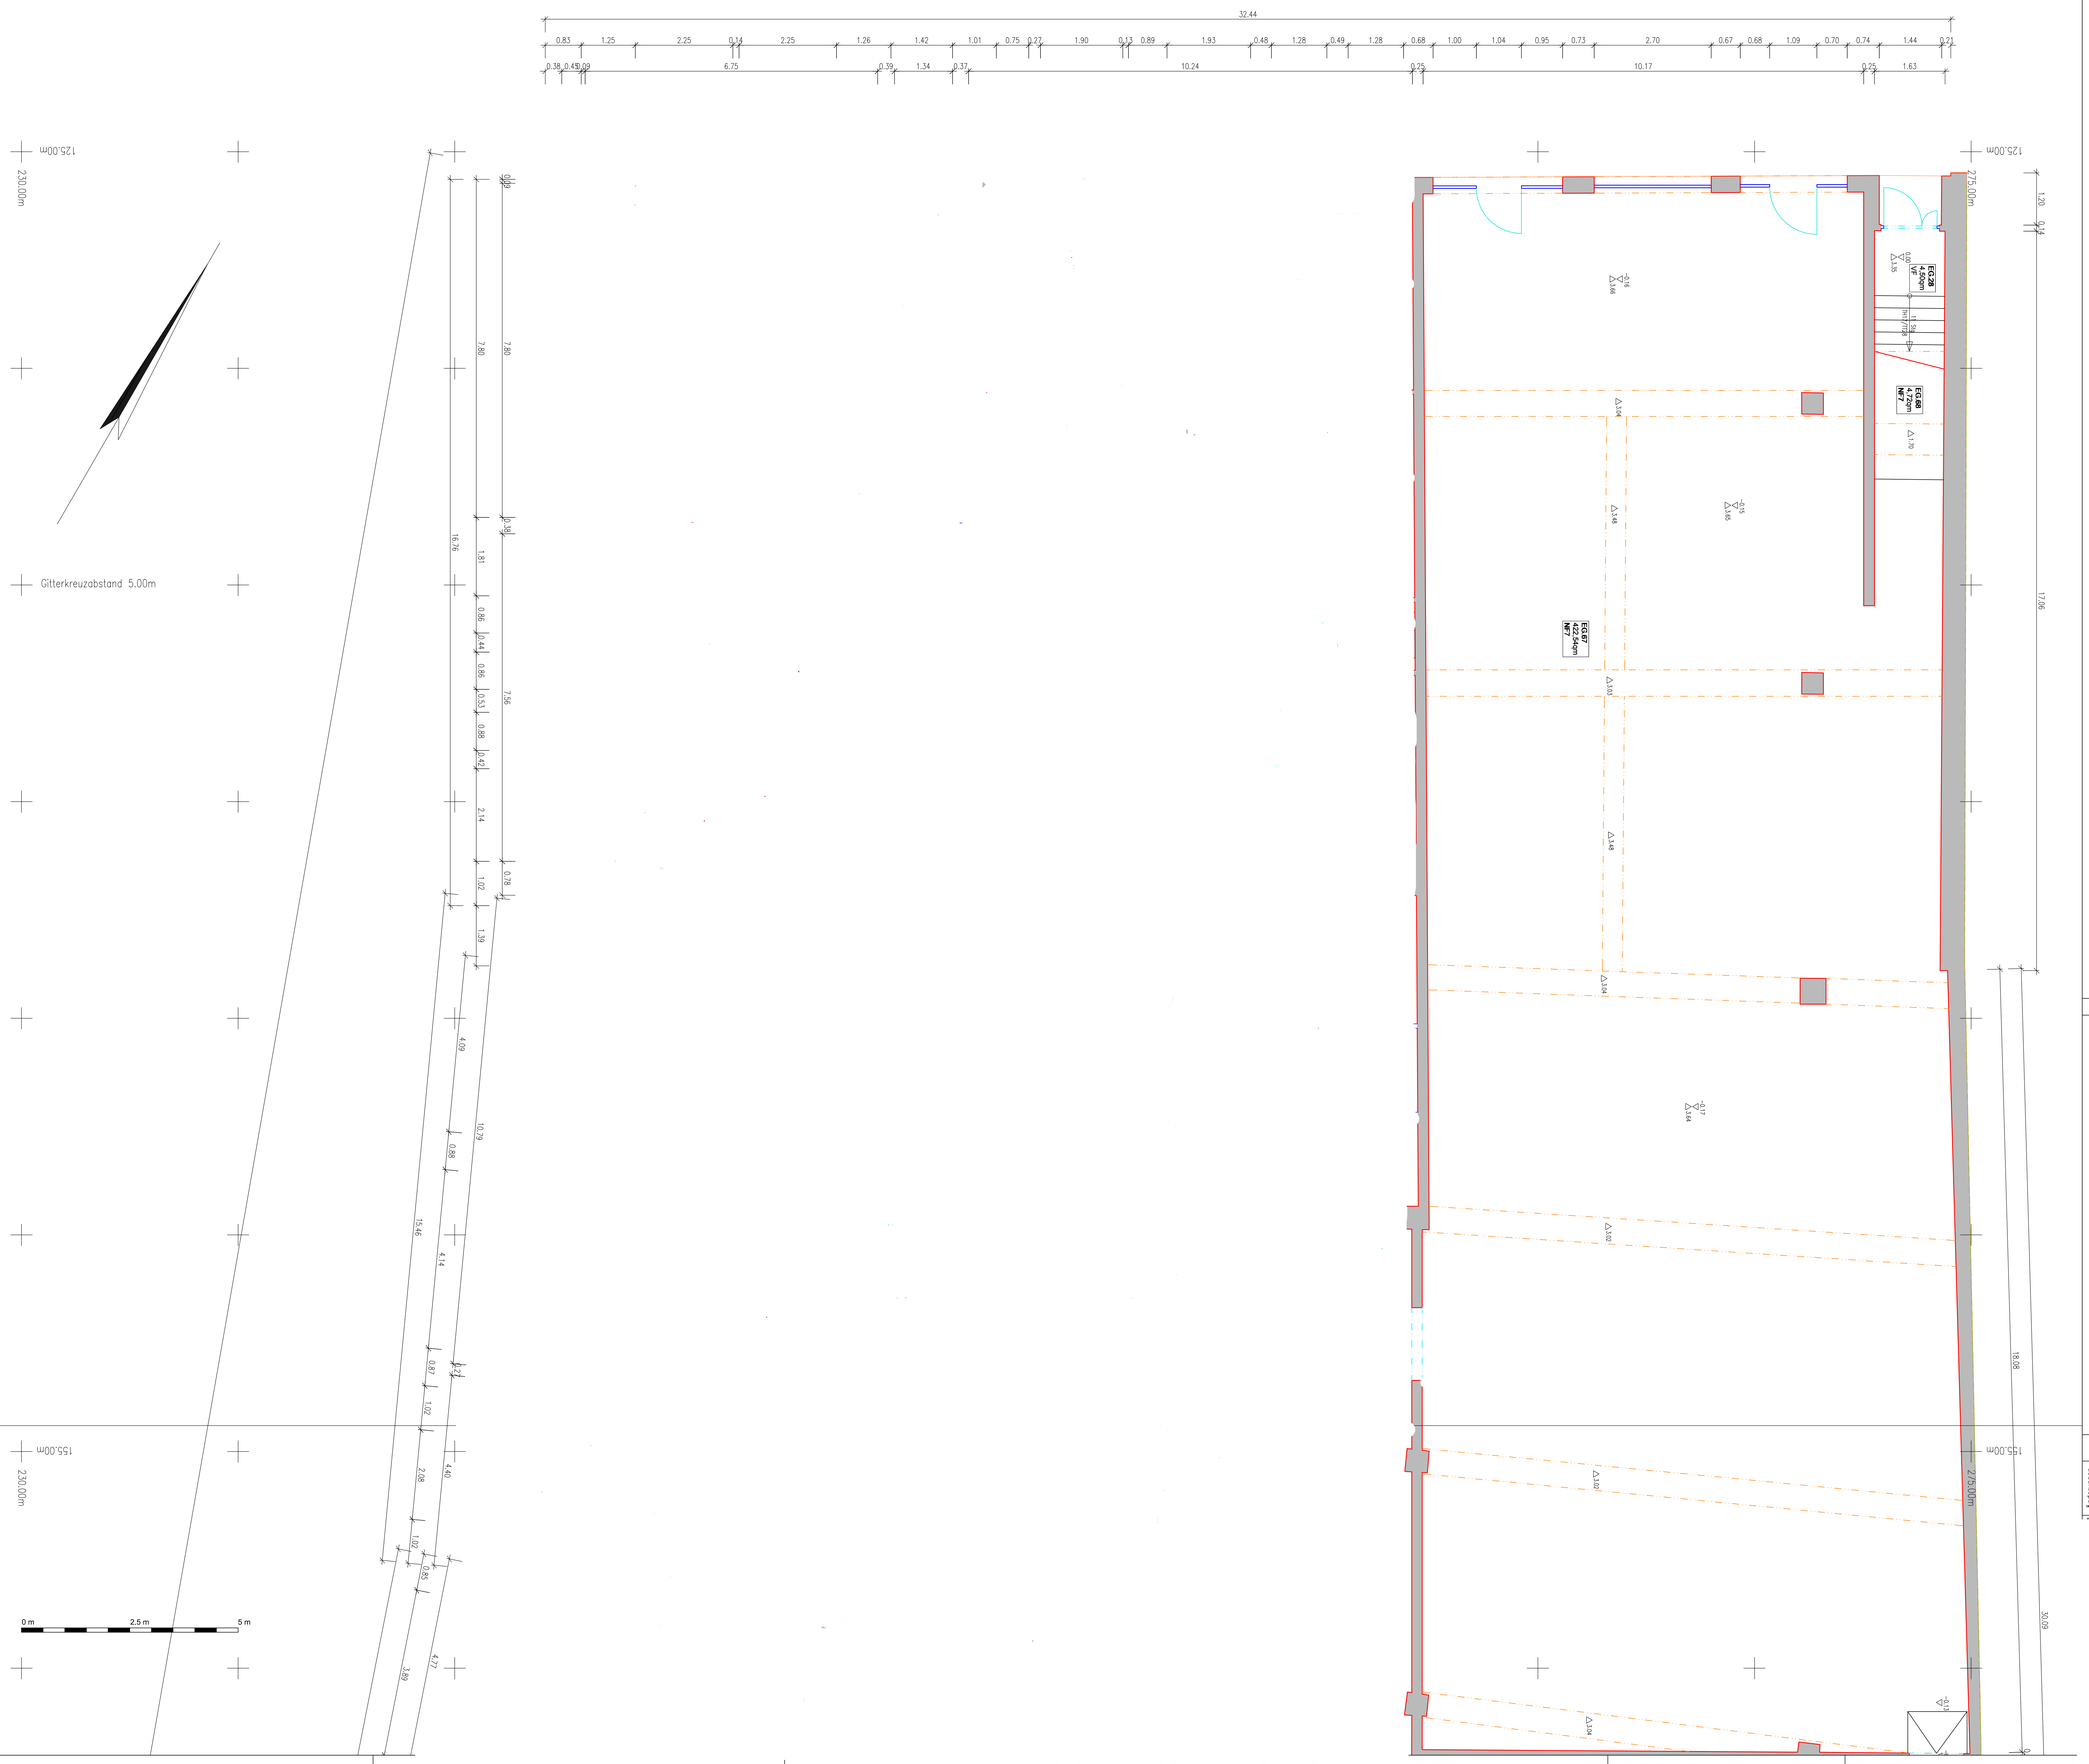

Legende Bauaufmaß

▼ −0,78	Höhe Rohbau - Oberfläche (MOK Mauueroberkante)		
▲ −1,25	Höhe Rohbau - Unterfläche		
▽ 0,41	Höhe Fertig - Oberfläche		
△ 0,59	Höhe Fertig - Unterfläche		
←1,77	Allgemeine Höhe		
KH −1,36	Kämpferhöhe	B	Balken
SH −0,40	Scheitelhöhe	S	Schwelle
BRH 0,79	Brüstungshöhe	M	Metall
STH 2,48	Sturzhöhe	G	Geländer

Werte in Klammern sind relative Höhenangaben, bezogen auf eine absolute Höhe!

1,15 / 1,94	Lichte Weite / Lichte Höhe
12 Stg	Steigungsanzahl
THÖ/TTIÖ	Trittthöhe/Trittiefe
15/17	Balkenbemaßung Breite/Tiefe

Symbole

- Höhenbezugspunkt (GebäudeNull)
- Schornstein
- Waschbecken, symbolhaft
- Ausgussbecken, symbolhaft
- Urinal, symbolhaft
- WC, symbolhaft
- Dusche, symbolhaft
- Badewanne, symbolhaft
- Abfluss
- Fensterglas
- Elektro
- Wasseranschluss

- Schnittführung mit Blickrichtung

Liniendarstellung

- geschnitten
- Ansicht
- verdeckt/ konstruiert
- abgelotet
- Bogen umgeklappt
- Holzkonstruktion/Sparren geschnitten
- Holzkonstruktion Ansicht

Farbdarstellung

- Wand/ Decke/ Fußboden geschnitten
- Wand/ Dach/ Treppe/ Fußboden Ansicht
- Bauteil/ Wand/ Decke/ Treppe/ Trockenbau verdeckt
- Trockenbau geschnitten/ Ansicht/ abgelotet
- Wand/ Decke/ Treppe abgelotet
- Bauteil/ Dach geschnitten
- Bauteil Ansicht
- Holzkonstruktion Ansicht
- Holzkonstruktion/ Sparren geschnitten
- Holzstrebe
- Sparren
- Metallkonstruktion
- Metallkonstruktion geschnitten
- Schmuck, Materialwechsel
- Fassade Ansicht

"Bauteil" entspricht: Tür, Fenster, Ausstattung, Verkleidung

Raumstempel

R02	Raumnr.
12,85qm	Fläche
NF1	Nutzung

GebäudeNull OK FFB siehe Erdgeschoss Haupteingang Nordseite

Änderungen	Index	Datum	Art der Änderung	Name

[redacted]