



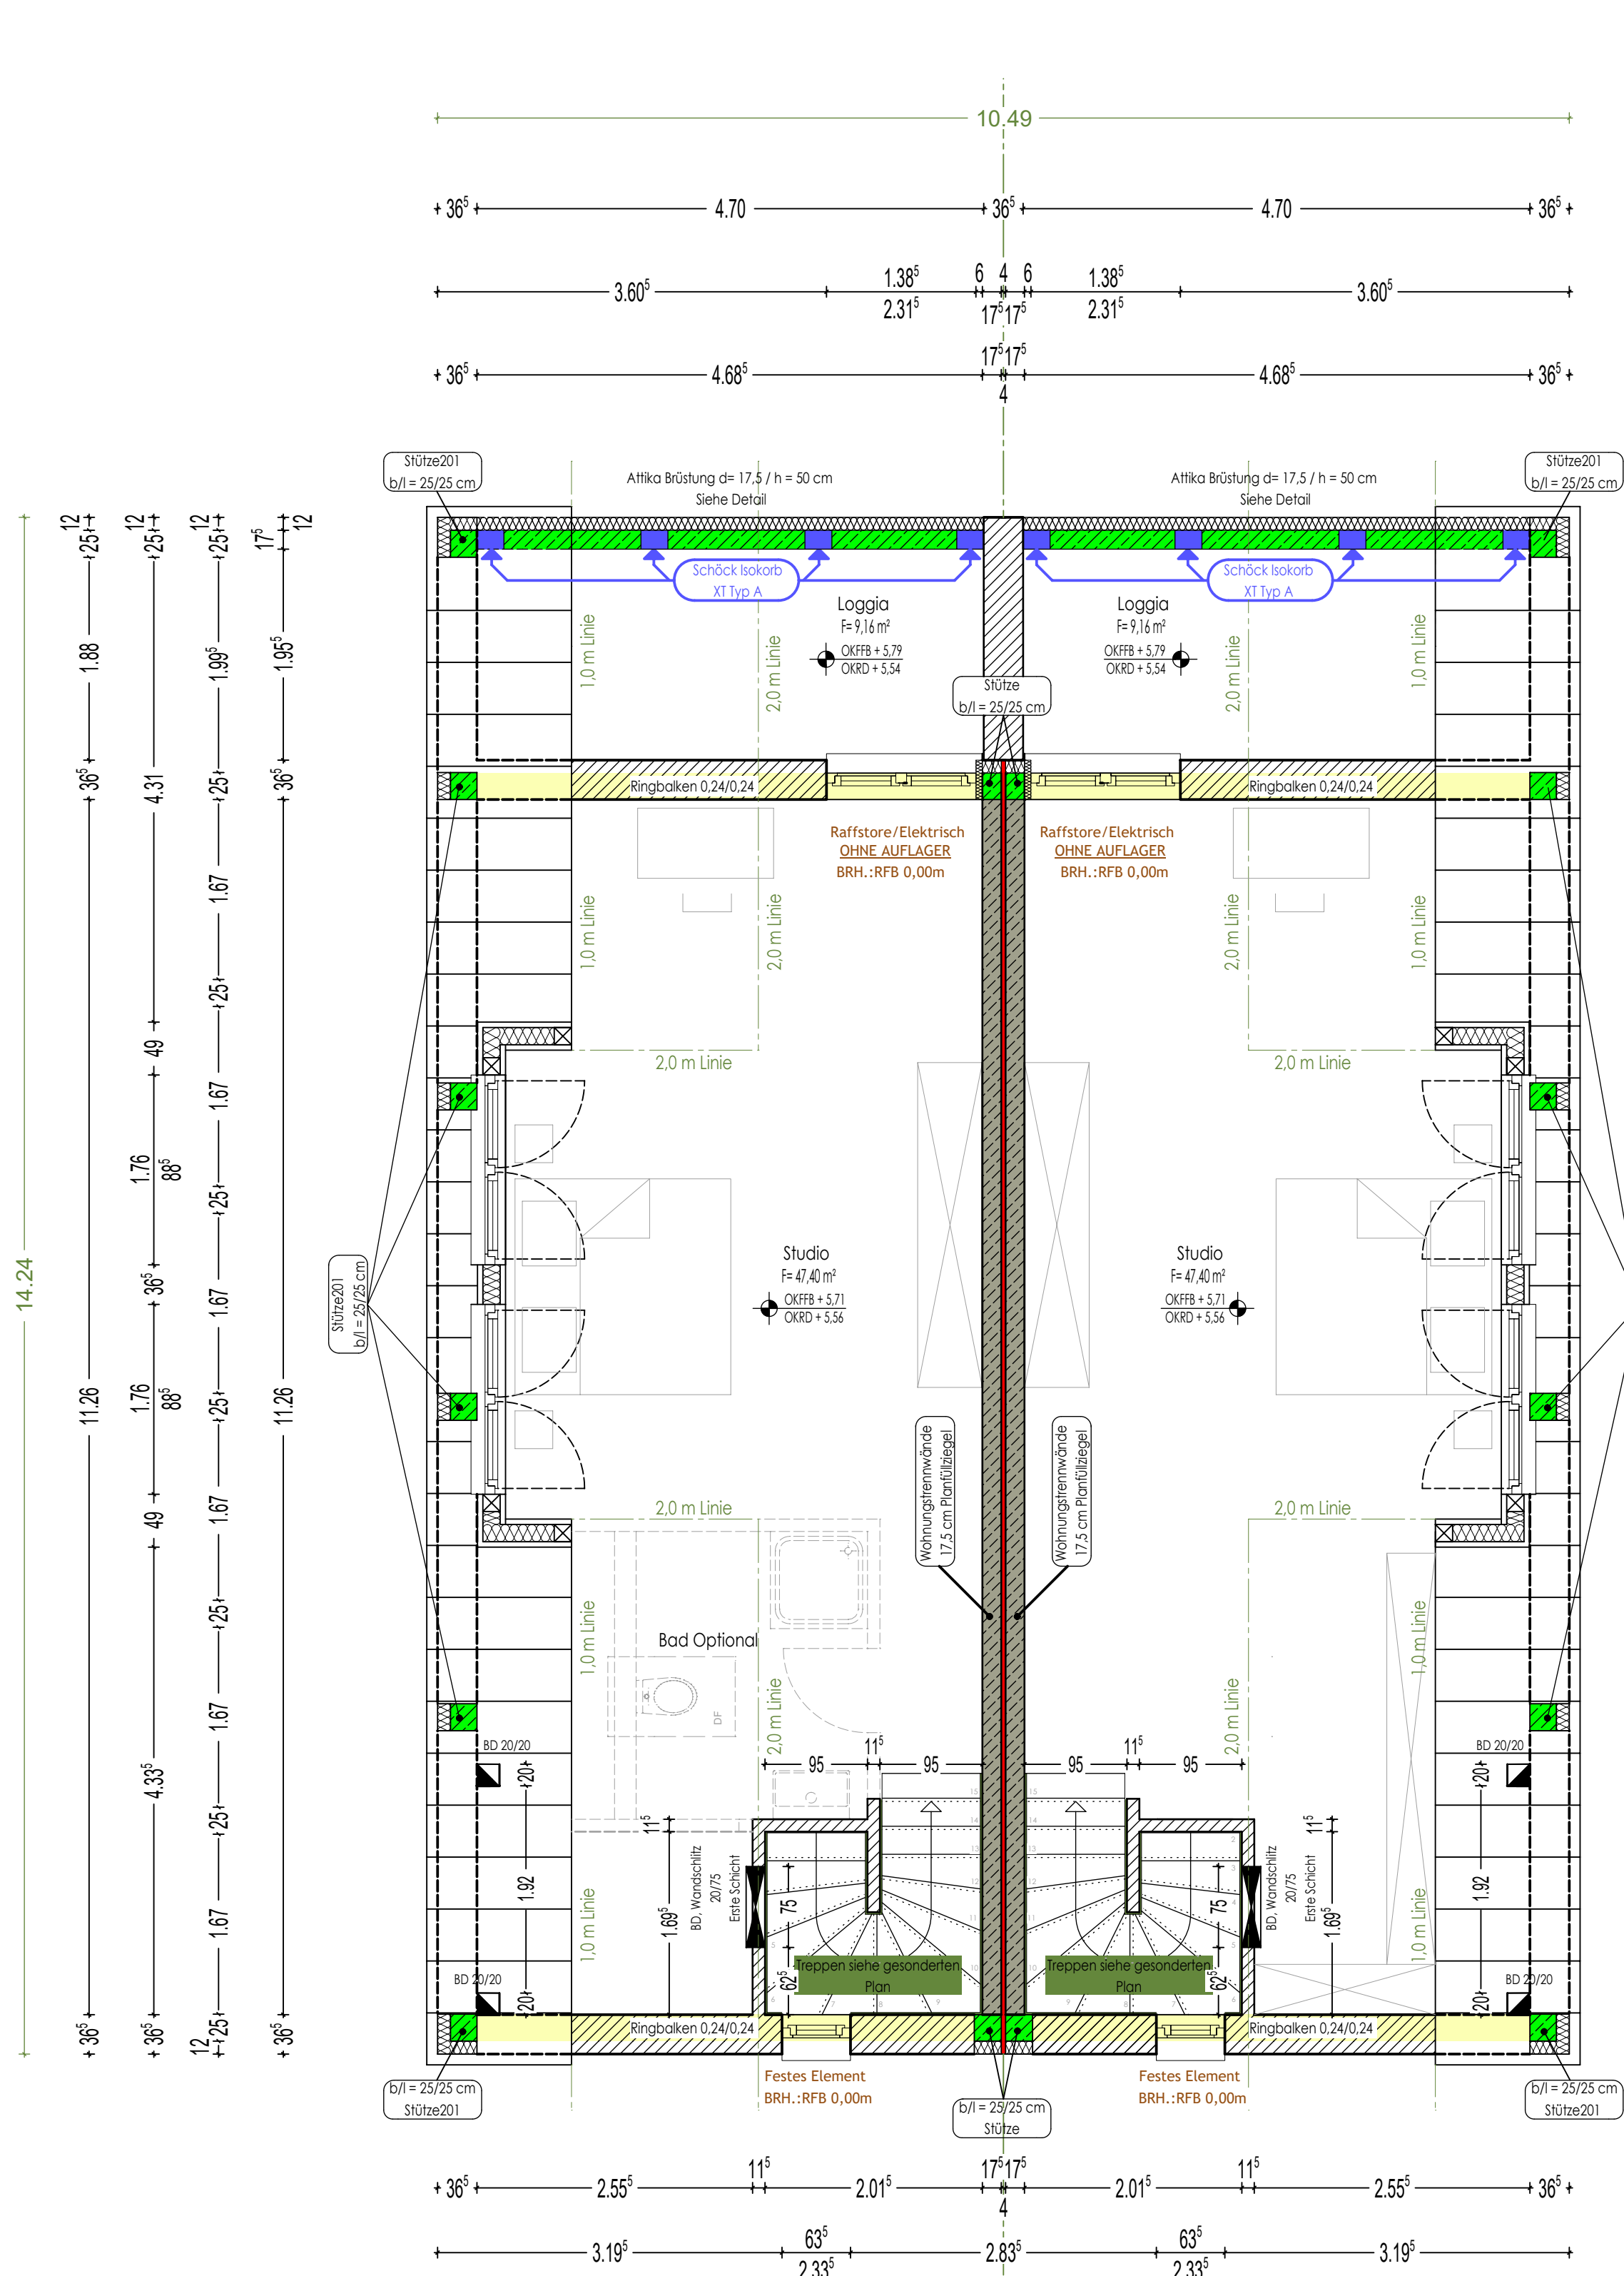

Doppelhaus 1

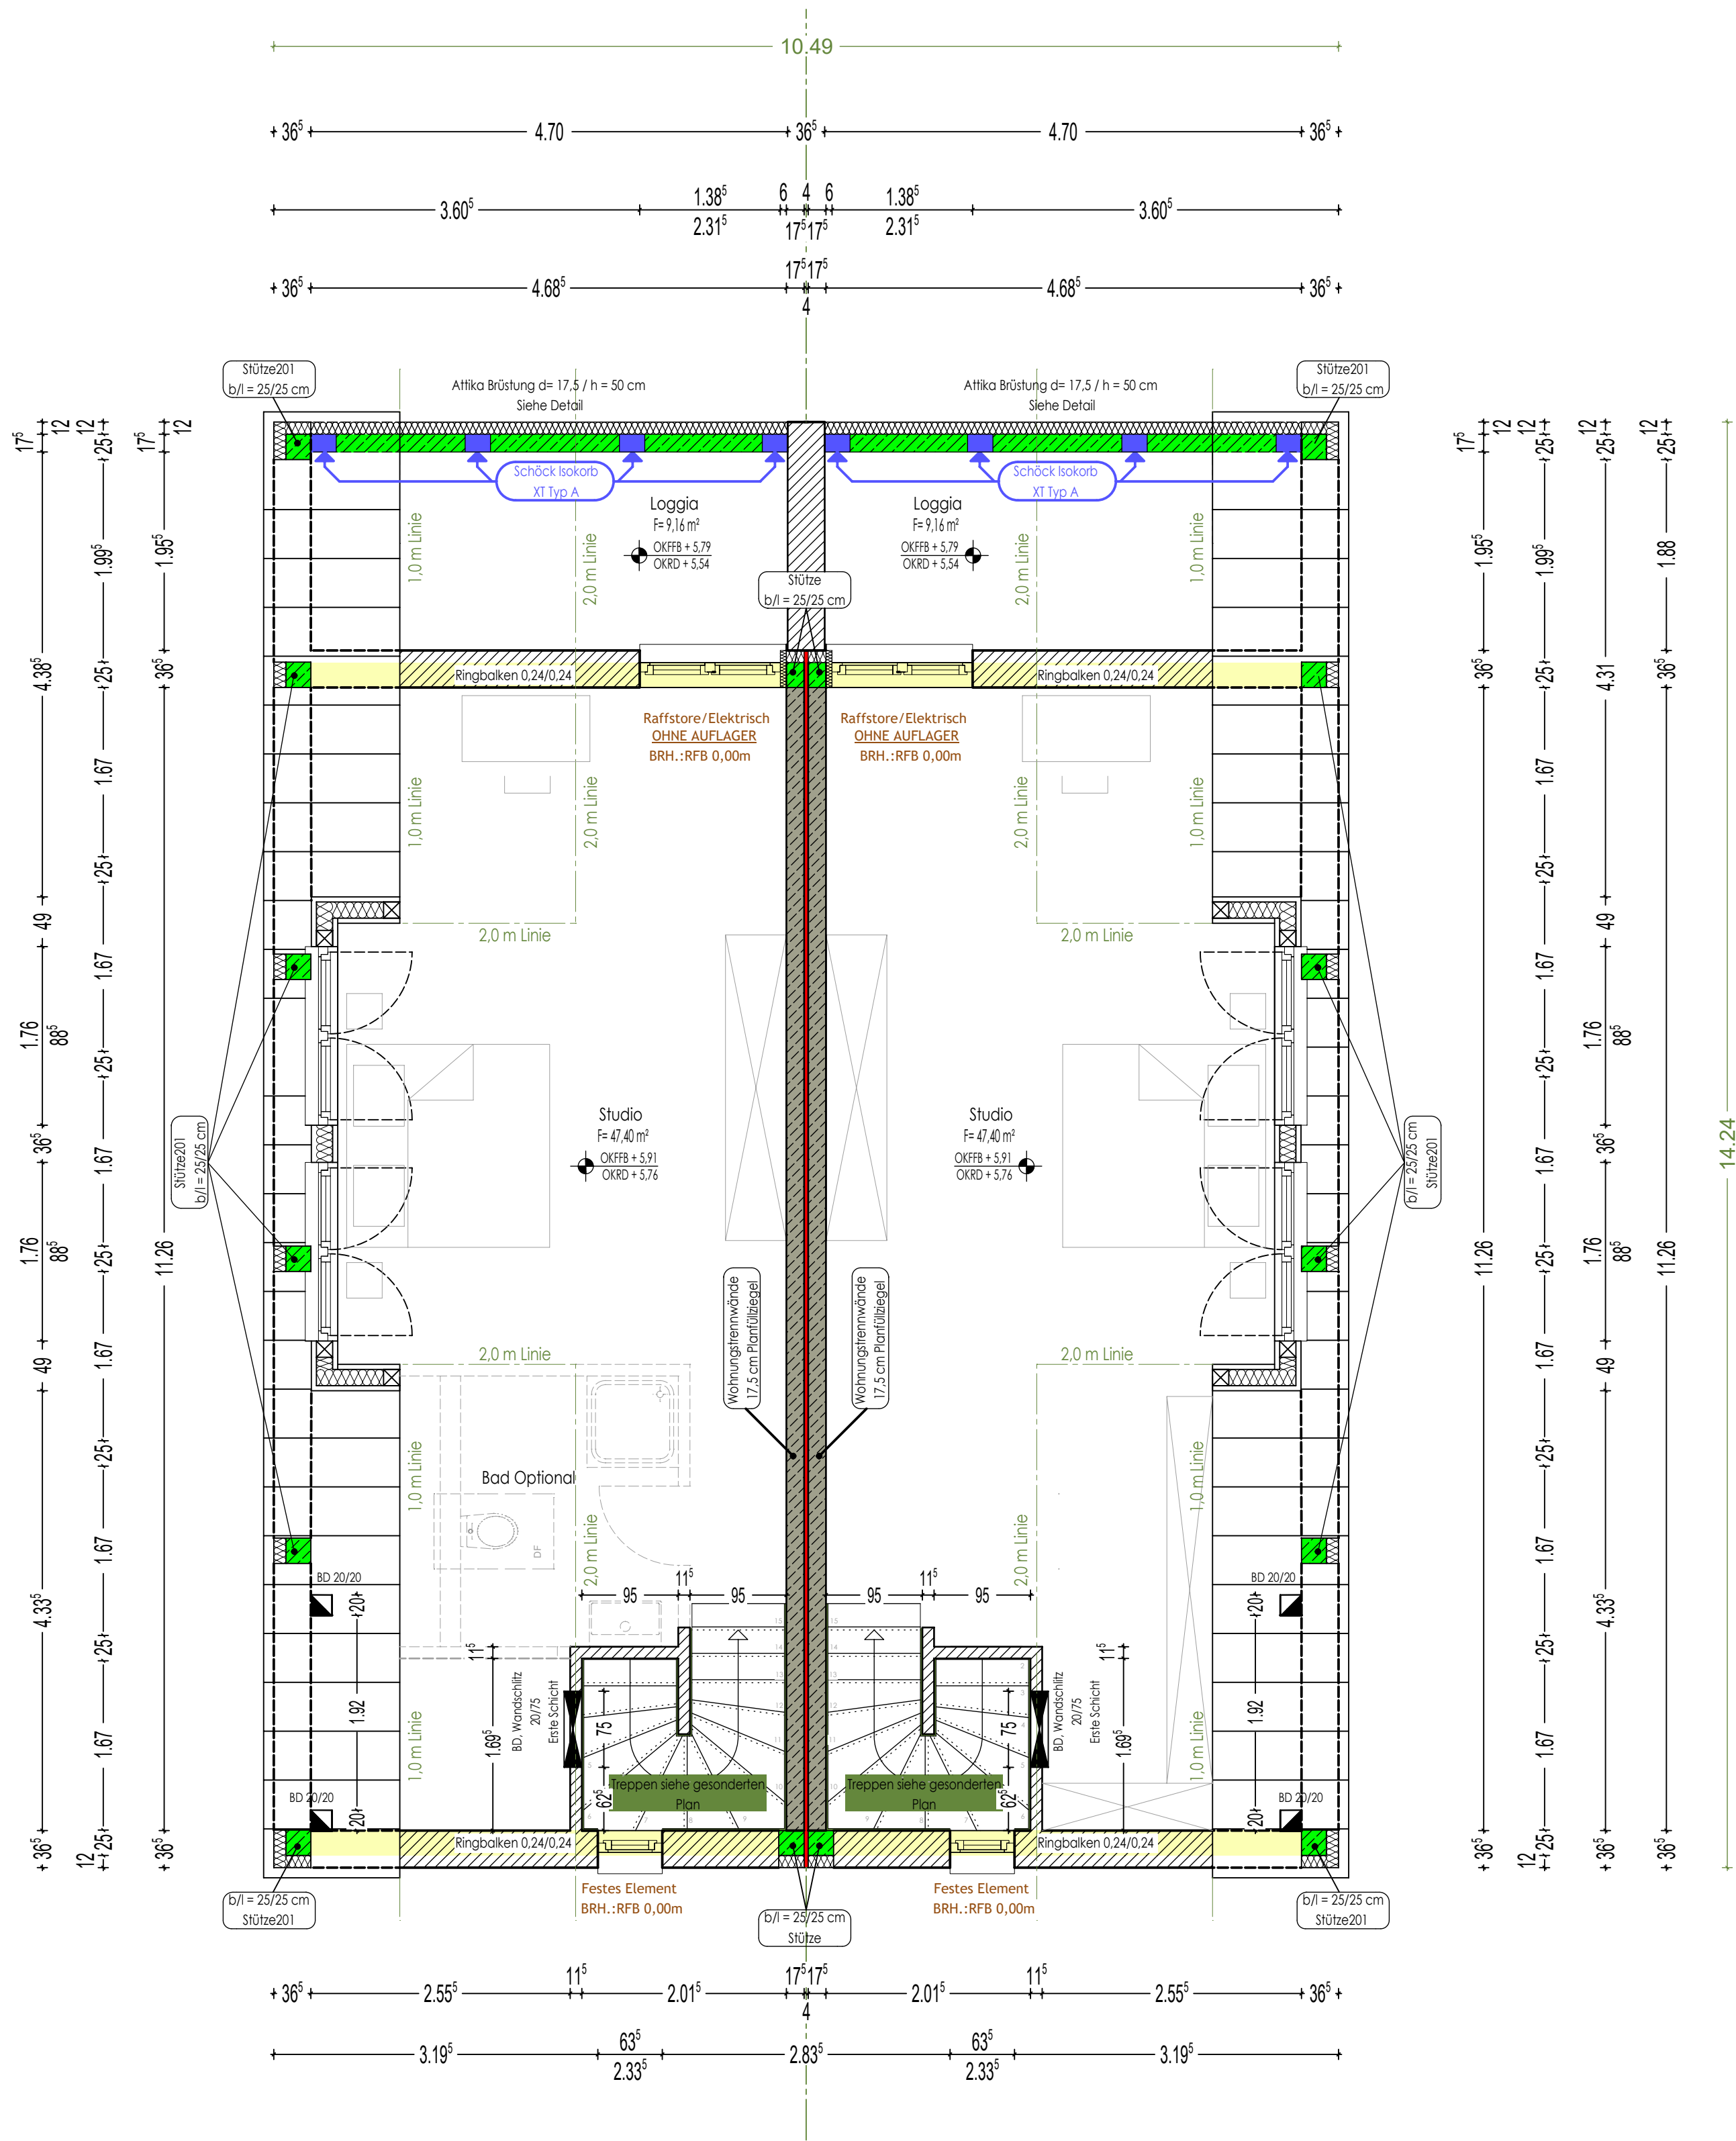

Doppelhaus 2

Dachgeschoss



Bauherr/
Planung:

RMN GmbH Bauträger Baunternehmen
Nördliche Ringstr. 30
85057 Ingolstadt

Bauvorhaben:

Neubau von 2 Doppelhäusern mit Garagen
Welfenstraße 9
85051 Ingolstadt-Unsernherm

Legende:

Alle Maße sind Rohbaumaße !
Alle Innentüren ab OK RFB !

- | | | | |
|--|-------------------|-----|------------------|
| | Mauerwerk | RFB | Rohfußboden |
| | unbewehrter Beton | FF | Fertigfußboden |
| | Stahlbeton | DD | Deckendurchbruch |
| | Fertigteil | WD | Wanddurchbruch |
| | Deckendose | WS | Wandschlitz |
| | | BD | Bodendurchbruch |
| | | GW | Gurtwickler |

h		
g		
f		
e		
d		
c		
b	21.05.2025	Änderung Kellerhöhen, Lage der Häuser
a	06.05.2025	Änderung Höhen, Deckenstärken
Index	Datum	Änderungsvermerk

Planinhalt:

Dachgeschoss

Datum:	21.05.2025	Maßstab:	1 : 50	Plan-Nr.:	D01b
gez.:	Gröper				