


Flurstück: 1157/321
Flur: 2
Gemarkung: Benneckenstein

Gemeinde: Oberharz am Brocken, Stadt
Kreis: Harz

Erstellt am 15.12.2024
Aktualität der Daten: 14.12.2024

5725635

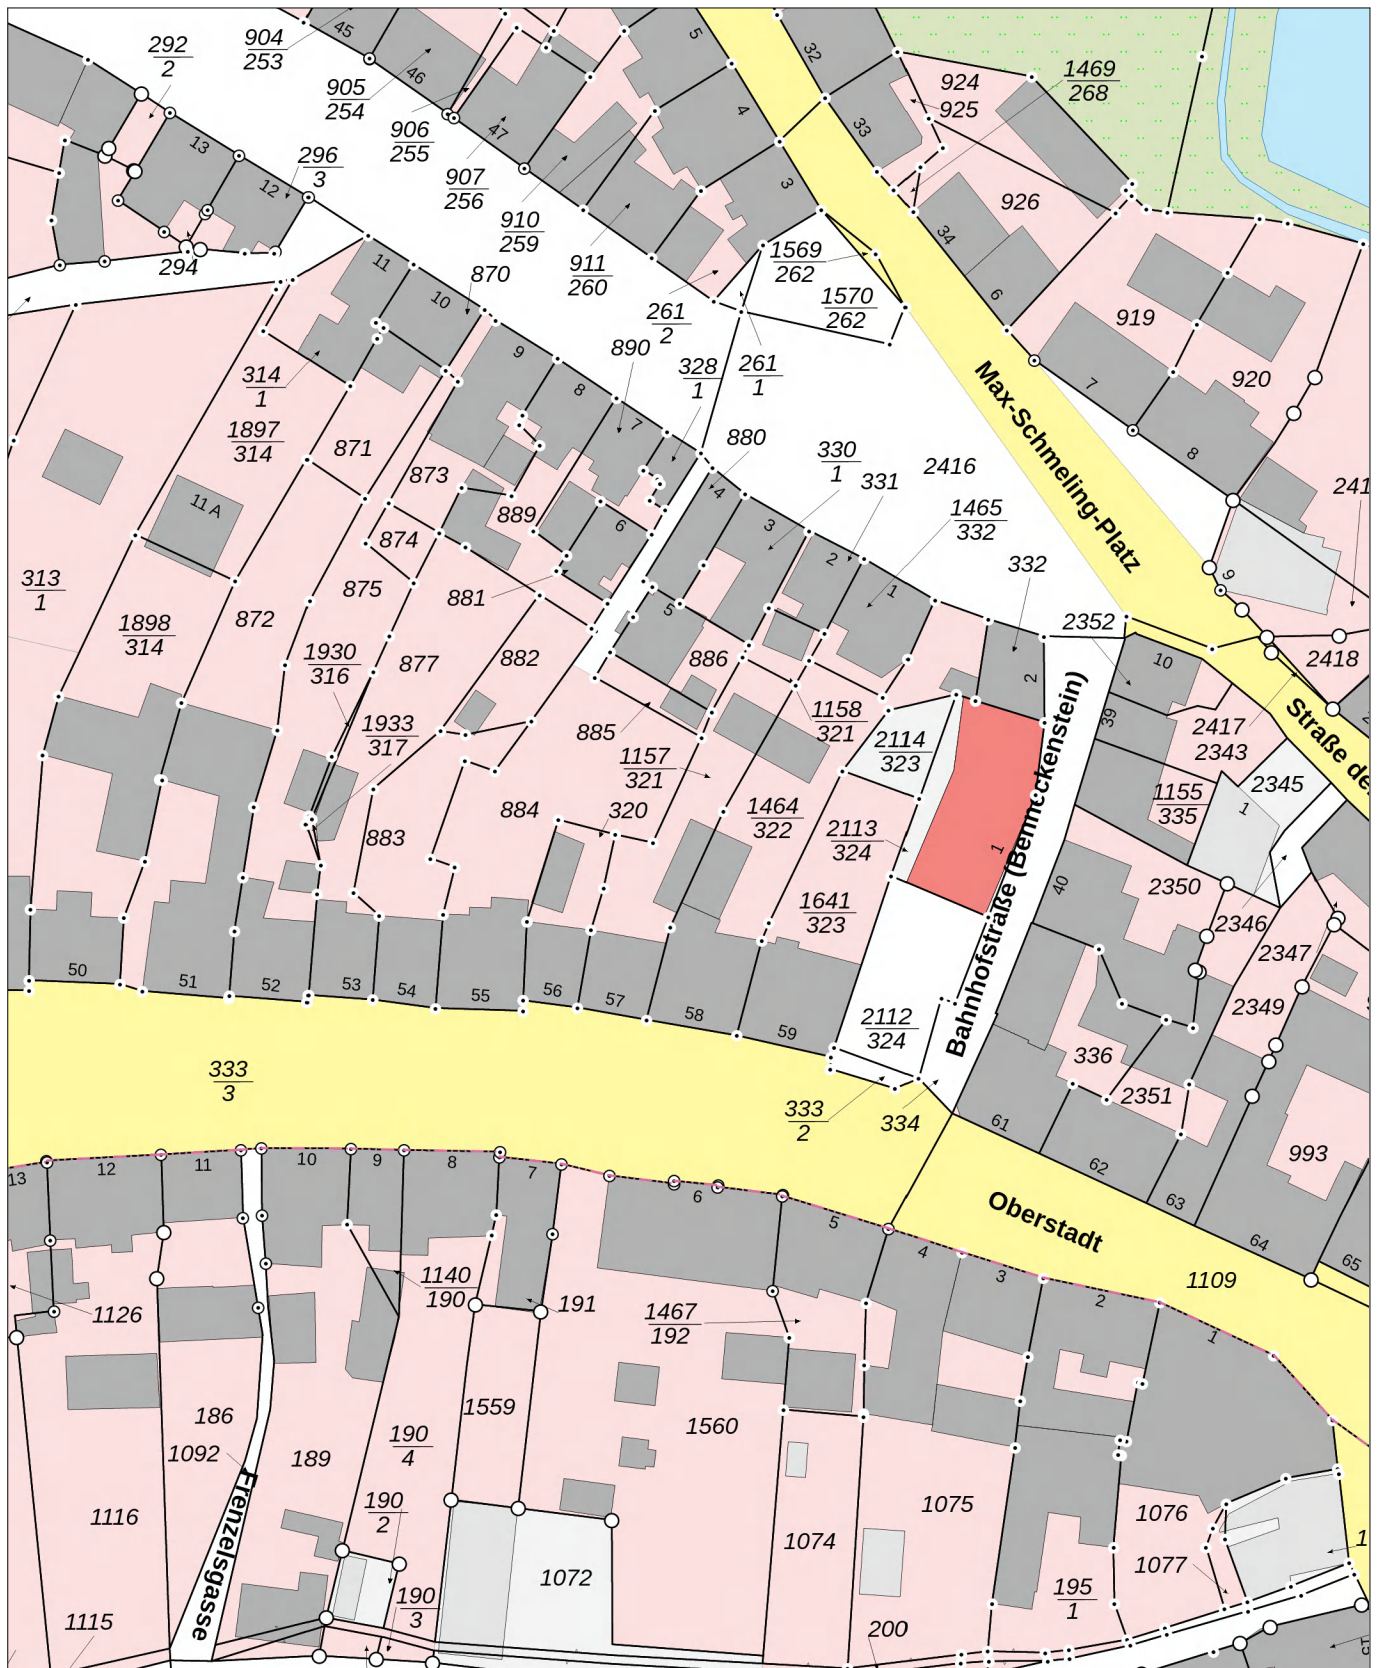

LVerGeo 894a
Stand 07/23 32618572

Maßstab: 1:1000

Dieser Auszug darf unter der Datenlizenz Deutschland – Namensnennung – 2.0 frei verwendet werden. Es gelten die Nutzungsbedingungen für die Daten der Landesvermessung, des Liegenschaftskatasters, des Geobasisinformationssystems und der Grundstückswertermittlung des Landesamtes für Vermessung und Geoinformation Sachsen-Anhalt (LVermGeo). Er stellt keine rechtsverbindliche Auskunft dar und darf nicht als amtlicher Auszug (z.B. zur Vorlage im Baugenehmigungsverfahren) verwendet werden.