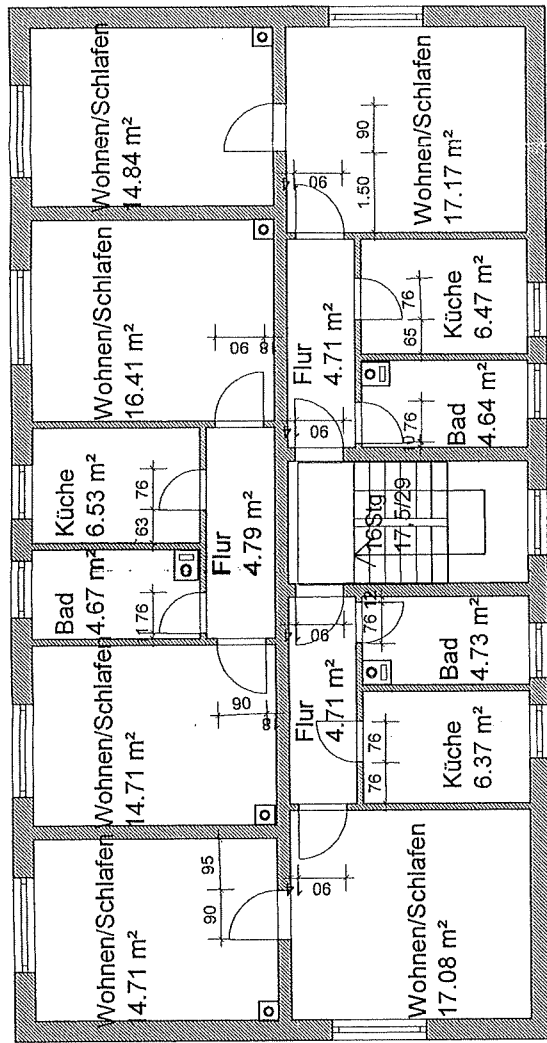
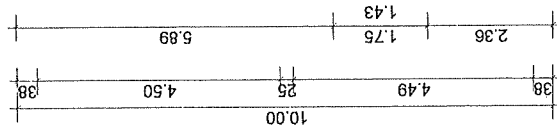
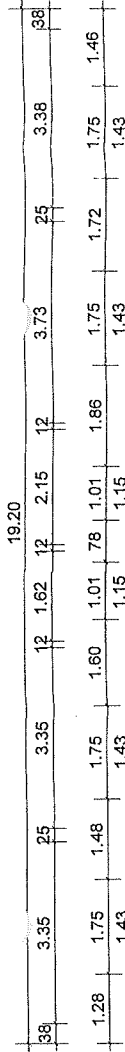


Innentürhöhen: 2,00m
Brüstungshöhen
Wohnbereich: 0,83m
Küchen/Bäder: 1,10m

UECKERPLANUNG Dipl. Ing. S. Landgraf

Philipp-Müller-Str. 99, 17367 Eggesin	
Bauherr:	AWO KV Uecker-Randow
	17358 Torgelow, Am Bahnhof 2
Projekt:	Bestandsaufnahme
Bauzeit:	2. Obergeschoß
Gezeichnet:	Plan-Nr.:
	Maßstab: 1 : 100
	Datum: 24.05.2006