

Legende




Bestand



1. Rettungsweg



2. Rettungsweg

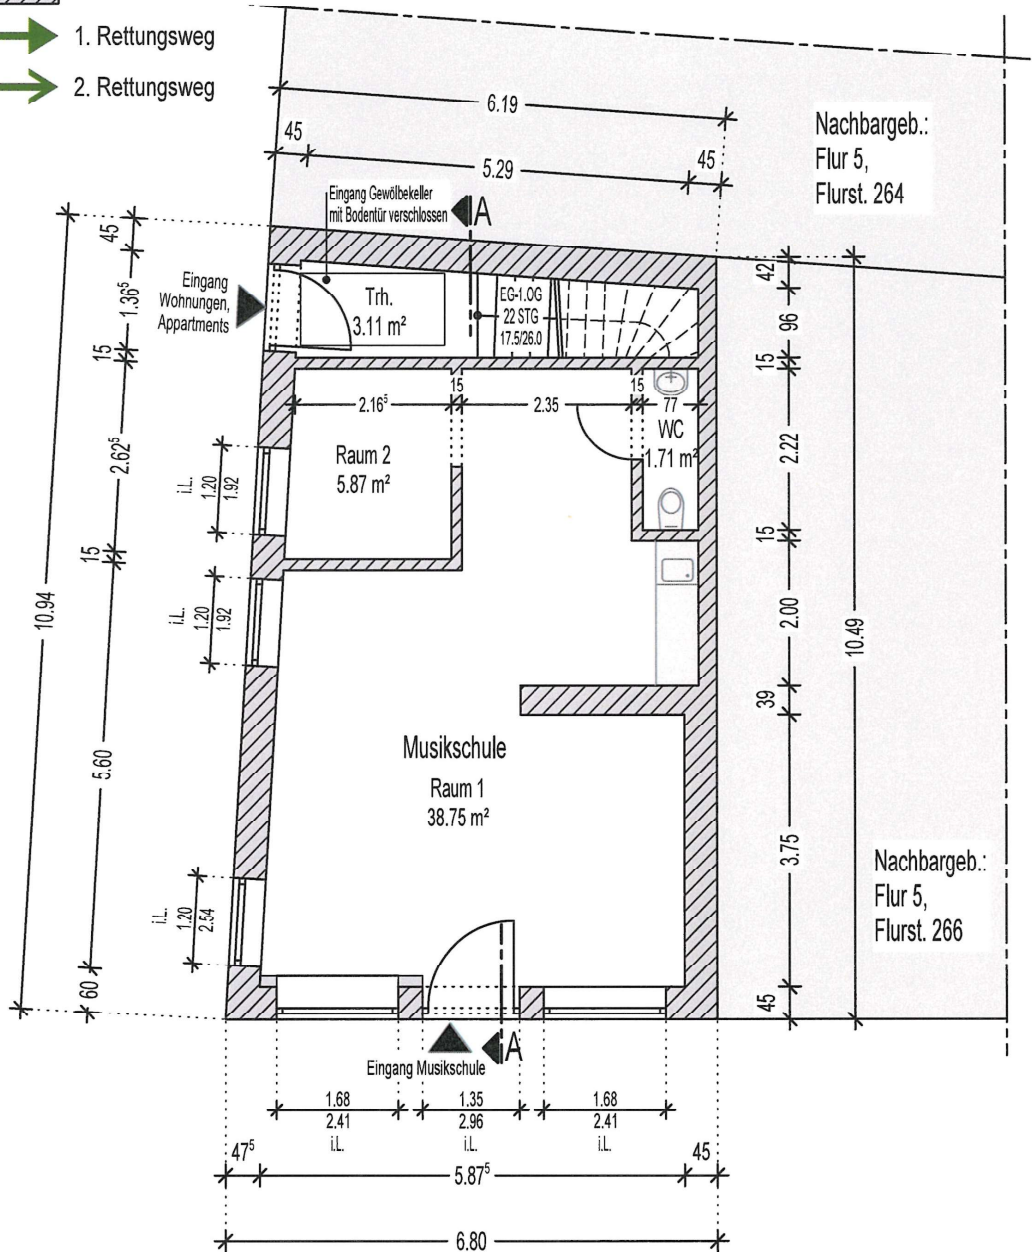

ARCHITEKTURBÜRO MATTHIAS DIMMER GmbH
AUELSTRASSE 5 - 54589 STADTKYLL

+49(6597) 90 19 98 0 Telefon
+49(6597) 90 19 98 2 Telefax

md@architekt-dimmer.de
www.architekt-dimmer.de

Der Bauherr:



13.08.2025

Datum:

13.08.2025

Der Architekt:

Datum:

Projekt: Wohngebäude- Nutzungsänderung der am 15.09.2005 baugenehmigten Wohnung im 1.DG und 2.DG zu insgesamt drei Apartments, Am Markt 215, 56077 Koblenz




Bauherr: Harald und Iveta Schmid
Rütistrasse 8a, CH-9325 Roggwil TG


Plan/ Zeichnung: **Erdgeschoss**

Maßstab: M. 1:100
Gezeichnet: md/vs
Datum: 12.08.2025

Plan-Nr.
001

Legende


-  Bestand
-  1. Rettungsweg
-  2. Rettungsweg

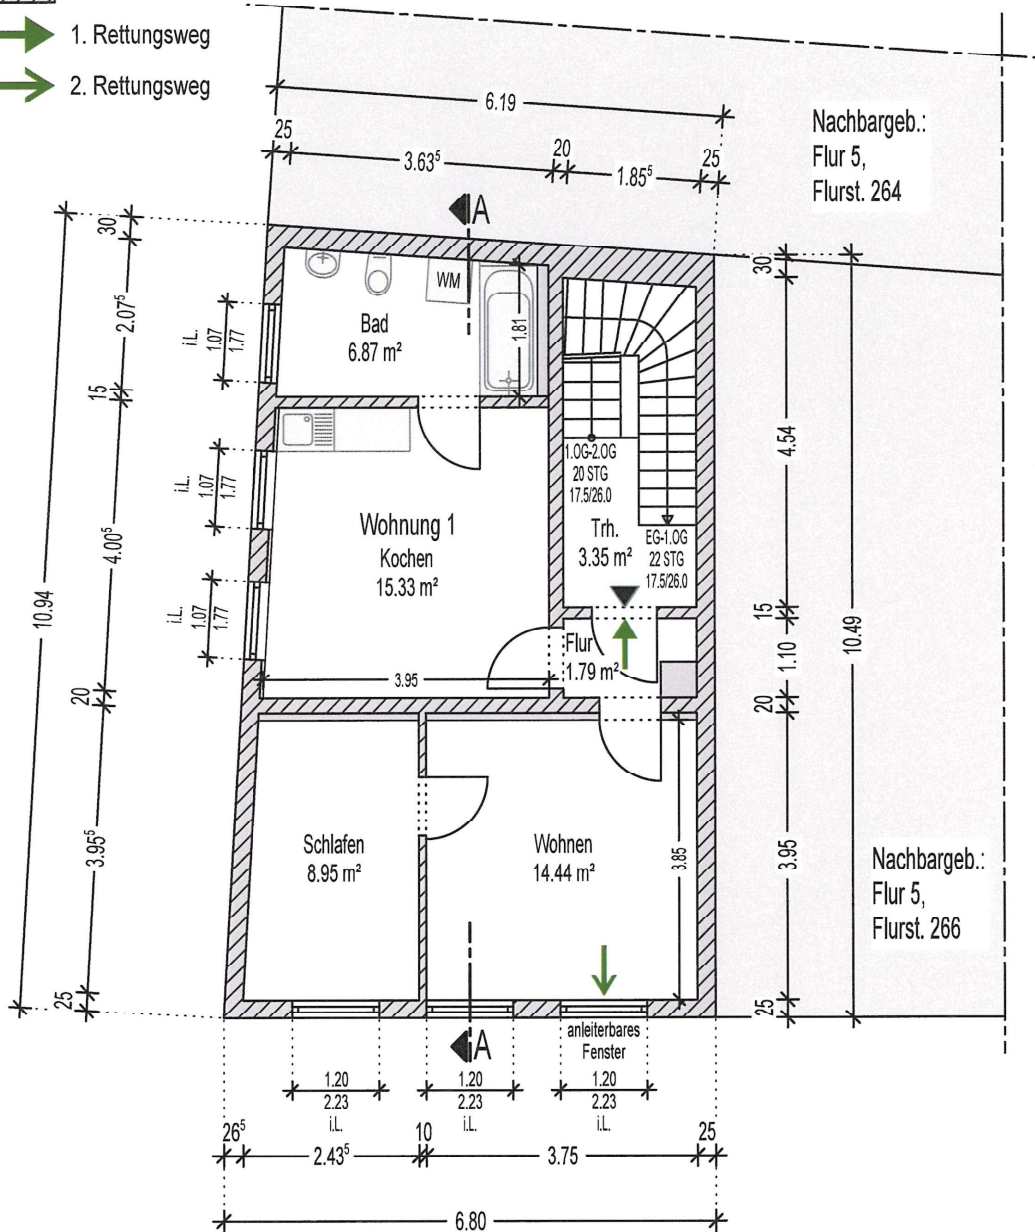


ARCHITEKTURBÜRO MATTHIAS DIMMER GmbH
 AUELSTRASSE 5 - 54589 STADTKYLL

+49(6597) 90 19 98 0 Telefon
 +49(6597) 90 19 98 2 Telefax

md@architekt-dimmer.de
 www.architekt-dimmer.de

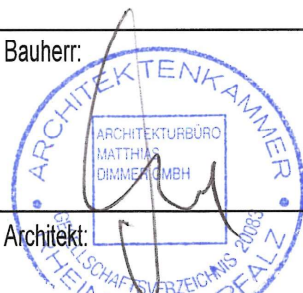Der Bauherr:  Datum: 13.08.2025

Der Architekt:  Datum: 13.08.2025



Projekt: Wohngebäude- Nutzungsänderung der am 15.09.2005 baugenehmigten Wohnung im 1.DG und 2.DG zu insgesamt drei Apartments, Am Markt 215, 56077 Koblenz




Bauherr: Harald und Iveta Schmidt
 Rütistrasse 8a, CH-9325 Roggwil TG


Plan/ Zeichnung: **1. Obergeschoss**

Maßstab: M. 1:100
 Gezeichnet: md/vs
 Datum: 12.08.2025

Plan-Nr. **002**

Legende

-  Bestand
-  1. Rettungsweg
-  2. Rettungsweg

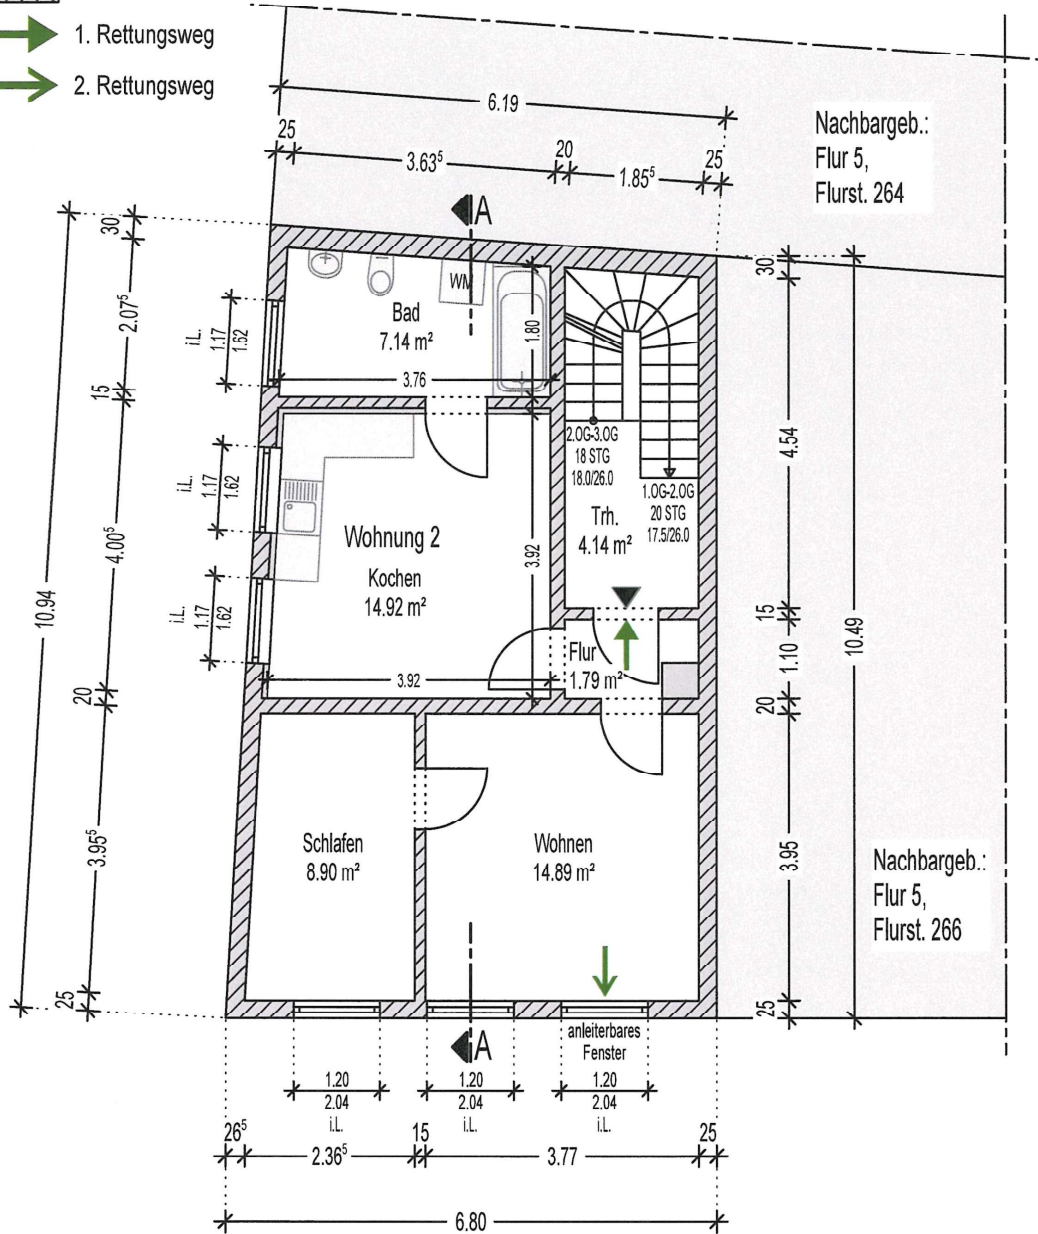


ARCHITEKTURBÜRO MATTHIAS DIMMER GmbH
AUELSTRASSE 5 - 54589 STADTKYLL

+49(6597) 90 19 98 0 Telefon
+49(6597) 90 19 98 2 Telefax

md@architekt-dimmer.de
www.architekt-dimmer.de

Der Bauherr:

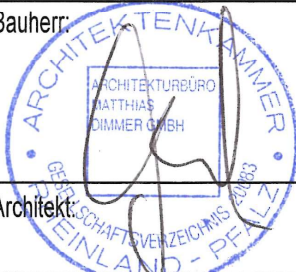

13.08.2025

Datum:

13.08.2025

Der Architekt:

Datum:

Projekt: Wohngebäude- Nutzungsänderung der am 15.09.2005 baugenehmigten Wohnung im 1.DG und 2.DG zu insgesamt drei Apartments, Am Markt 215, 56077 Koblenz




Bauherr: Harald und Iveta Schmidt
Rütistrasse 8a, CH-9325 Roggwil TG


Plan/ Zeichnung: **2. Obergeschoss**

Maßstab: M. 1:100
Gezeichnet: md/vs
Datum: 12.08.2025

Plan-Nr.
003

Legende

-  Bestand
-  1. Rettungsweg
-  2. Rettungsweg

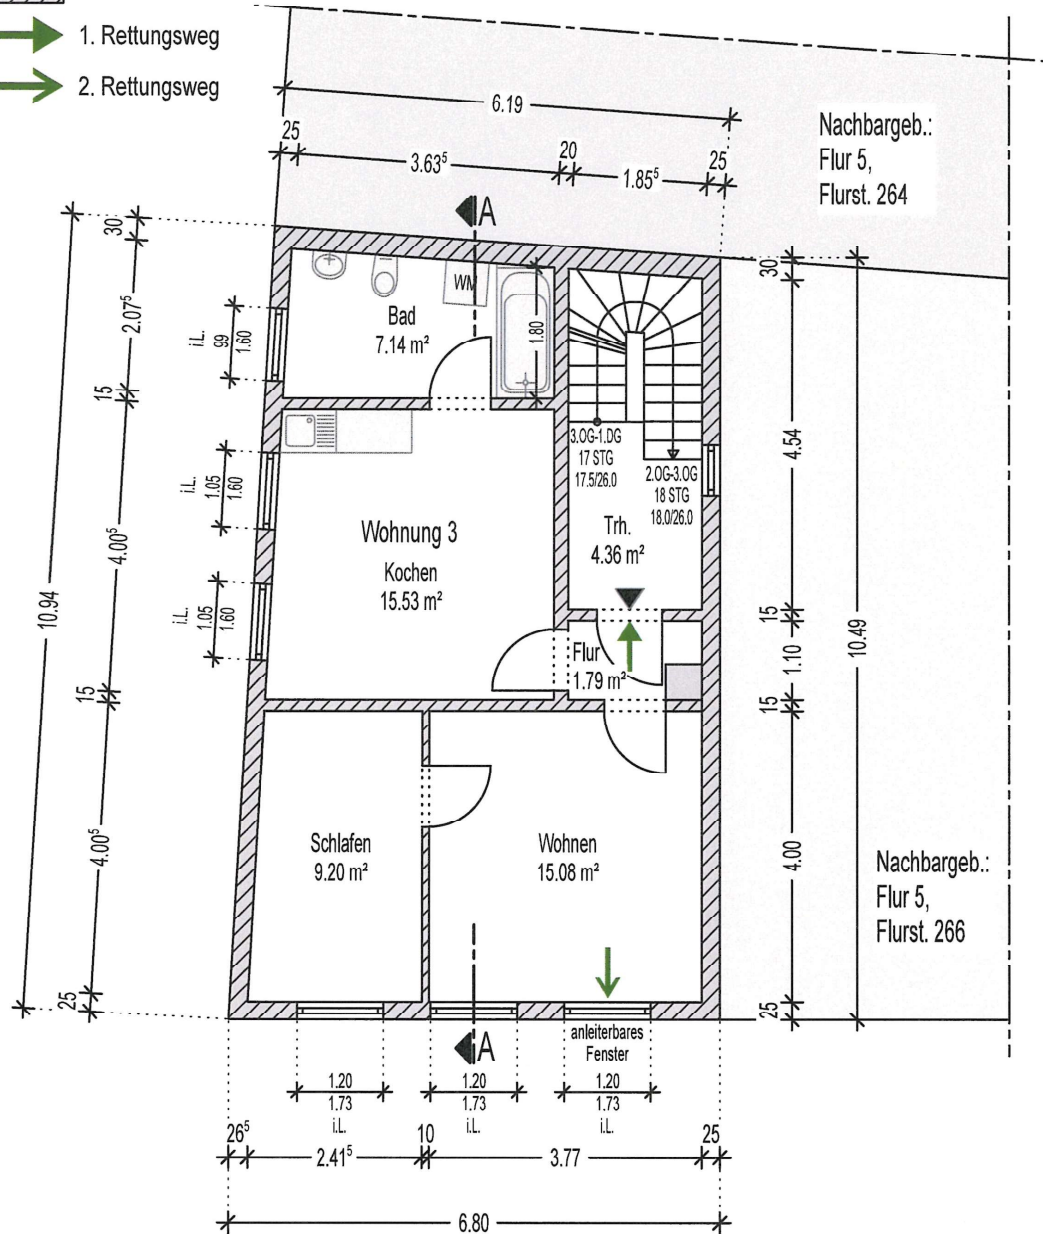


ARCHITEKTURBÜRO MATTHIAS DIMMER GmbH
AUELSTRASSE 5 - 54589 STADTKYLL

+49(6597) 90 19 98 0 Telefon
+49(6597) 90 19 98 2 Telefax

md@architekt-dimmer.de
www.architekt-dimmer.de

Der Bauherr:

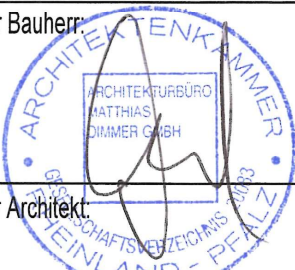

13.08.2025

Datum:

13.08.2025

Datum:

Der Architekt:

Projekt: Wohngebäude- Nutzungsänderung der am 15.09.2005 baugenehmigten Wohnung im 1.DG und 2.DG zu insgesamt drei Apartments, Am Markt 215, 56077 Koblenz




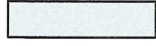

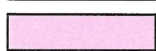
Bauherr: Harald und Iveta Schmidt
Rütistrasse 8a, CH-9325 Roggwil TG


Plan/ Zeichnung: **3. Obergeschoss**

Maßstab: M. 1:100
Gezeichnet: md/vs
Datum: 12.08.2025

Plan-Nr.
004

Legende

-  Bestand
-  1. Rettungsweg
-  2. Rettungsweg
-  Apartment 1
-  Apartment 2
-  Apartment 3

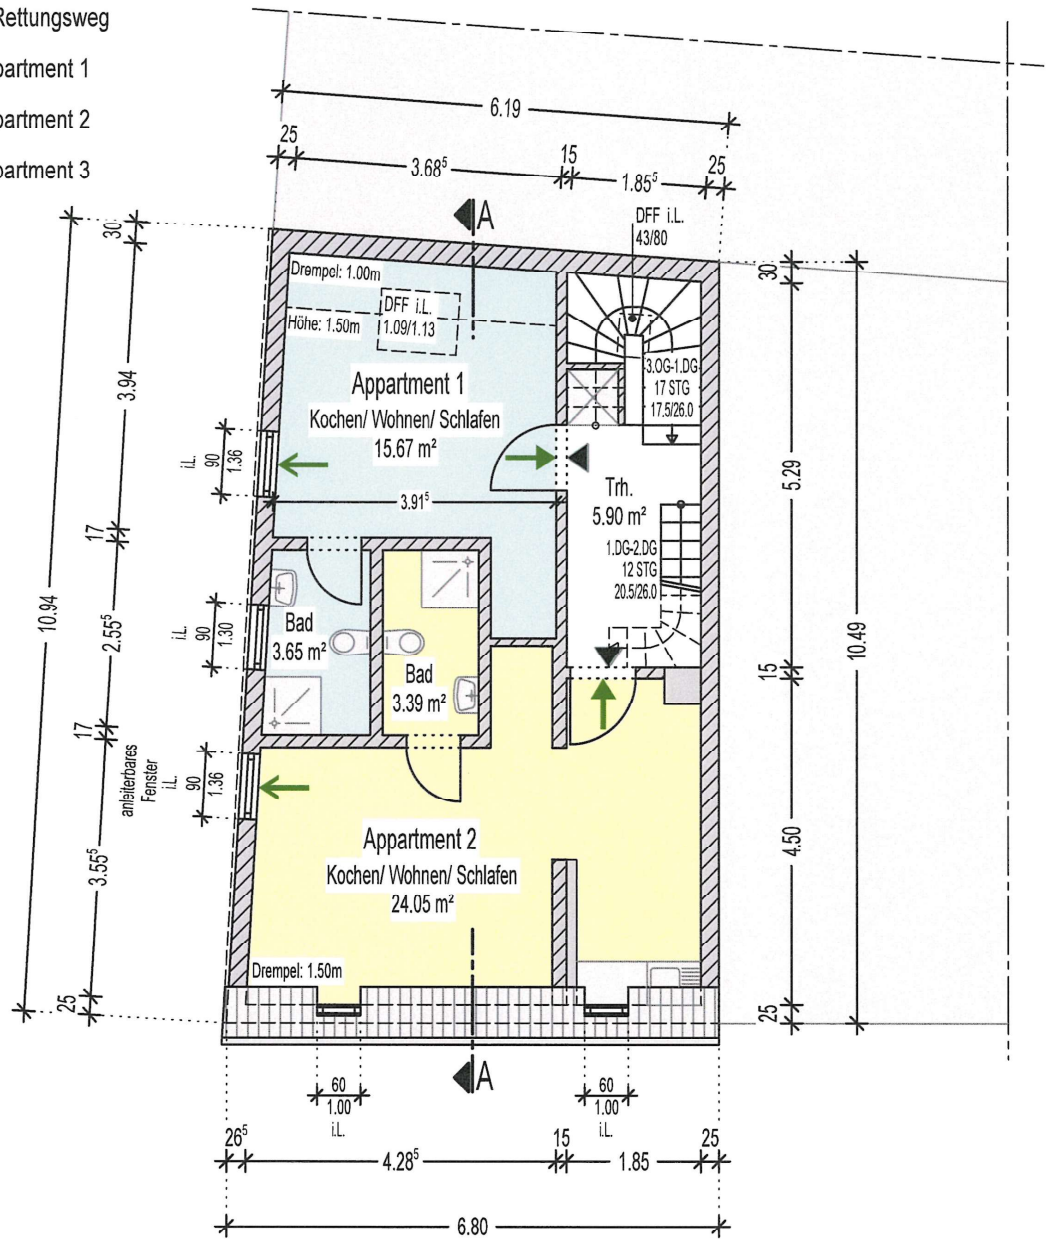


ARCHITEKTURBÜRO MATTHIAS DIMMER GmbH
AUELSTRASSE 5 - 54589 STADTKYLL

+49(6597) 90 19 98 0 Telefon
+49(6597) 90 19 98 2 Telefax



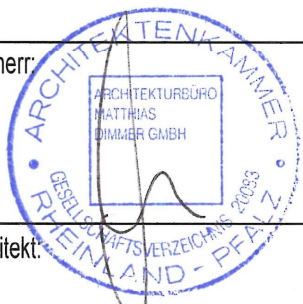



md@architekt-dimmer.de
www.architekt-dimmer.de


Der Bauherr:	13.08.2025
Der Architekt:	13.08.2025



Projekt:	Wohngebäude- Nutzungsänderung der am 15.09.2005 baugenehmigten Wohnung im 1.DG und 2.DG zu insgesamt drei Apartments, Am Markt 215, 56077 Koblenz	
Bauherr:	Harald und Iveta Schmidt Rütistrasse 8a, CH-9325 Roggwil TG	
Plan/ Zeichnung:	1. Dachgeschoss	
Maßstab:	M. 1:100	Plan-Nr.
Gezeichnet:	md/vs	005
Datum:	12.08.2025	

Legende

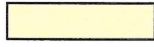
-  Bestand
-  1. Rettungsweg
-  2. Rettungsweg
-  Apartment 1
-  Apartment 2
-  Apartment 3

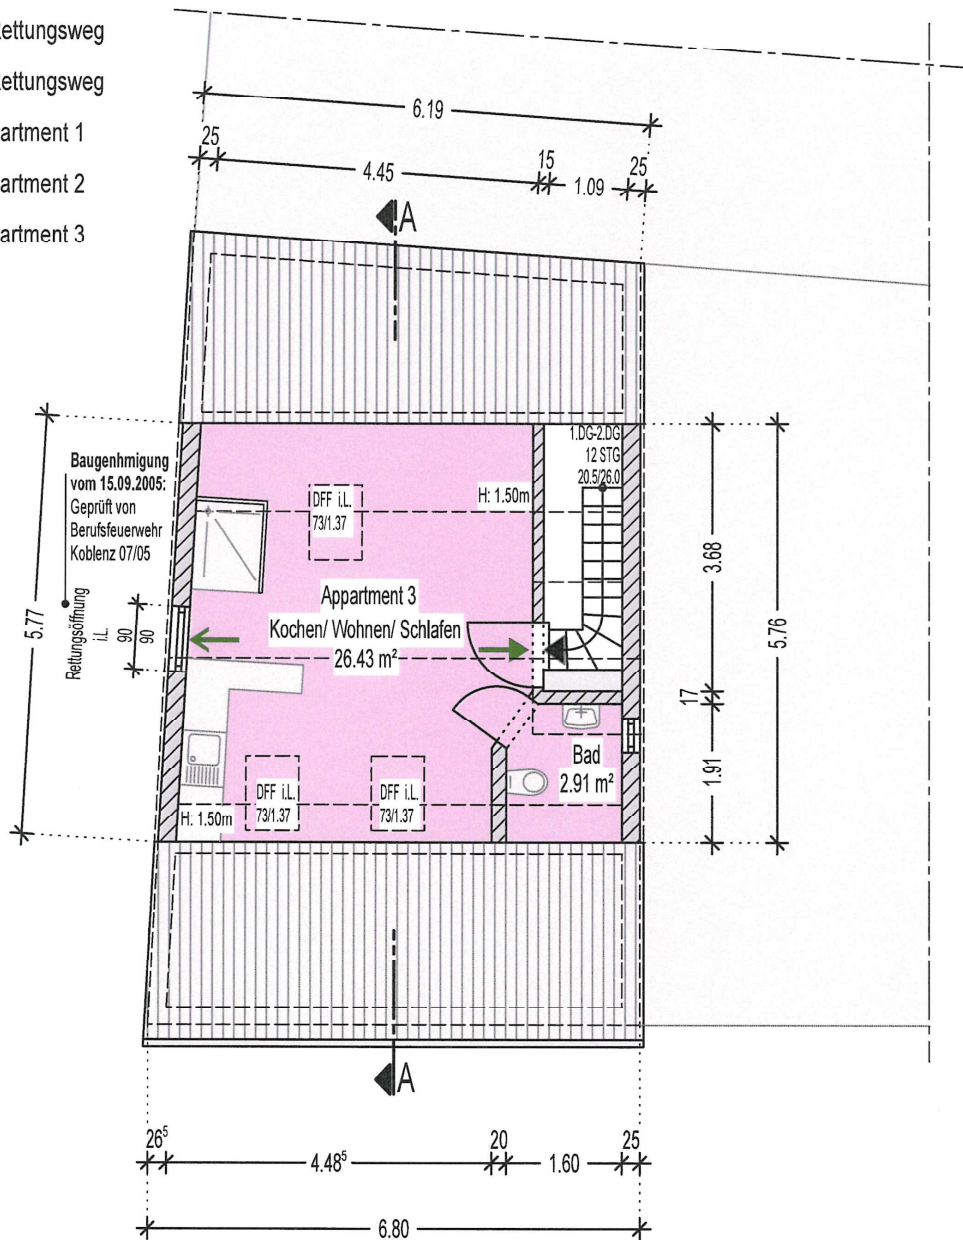


ARCHITEKTURBÜRO MATTHIAS DIMMER GmbH
AUELSTRASSE 5 - 54589 STADTKYLL

+49(6597) 90 19 98 0 Telefon
+49(6597) 90 19 98 2 Telefax

md@architekt-dimmer.de
www.architekt-dimmer.de

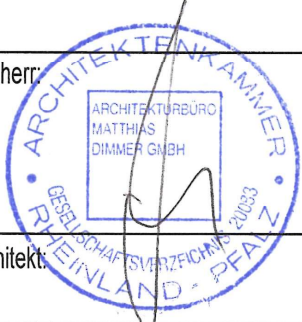Der Bauherr:	13.08.2025	Datum:
	13.08.2025	Datum:
	Der Architekt:	13.08.2025

Projekt:	Wohngebäude- Nutzungsänderung der am 15.09.2005 baugenehmigten Wohnung im 1.DG und 2.DG zu insgesamt drei Apartments, Am Markt 215, 56077 Koblenz	
Bauherr:	Harald und Iveta Schmidt Rütistrasse 8a, CH-9325 Roggwil TG	
Plan/ Zeichnung:	2. Dachgeschoss	
Maßstab:	M. 1:100	Plan-Nr.
Gezeichnet:	md/vs	006
Datum:	12.08.2025	

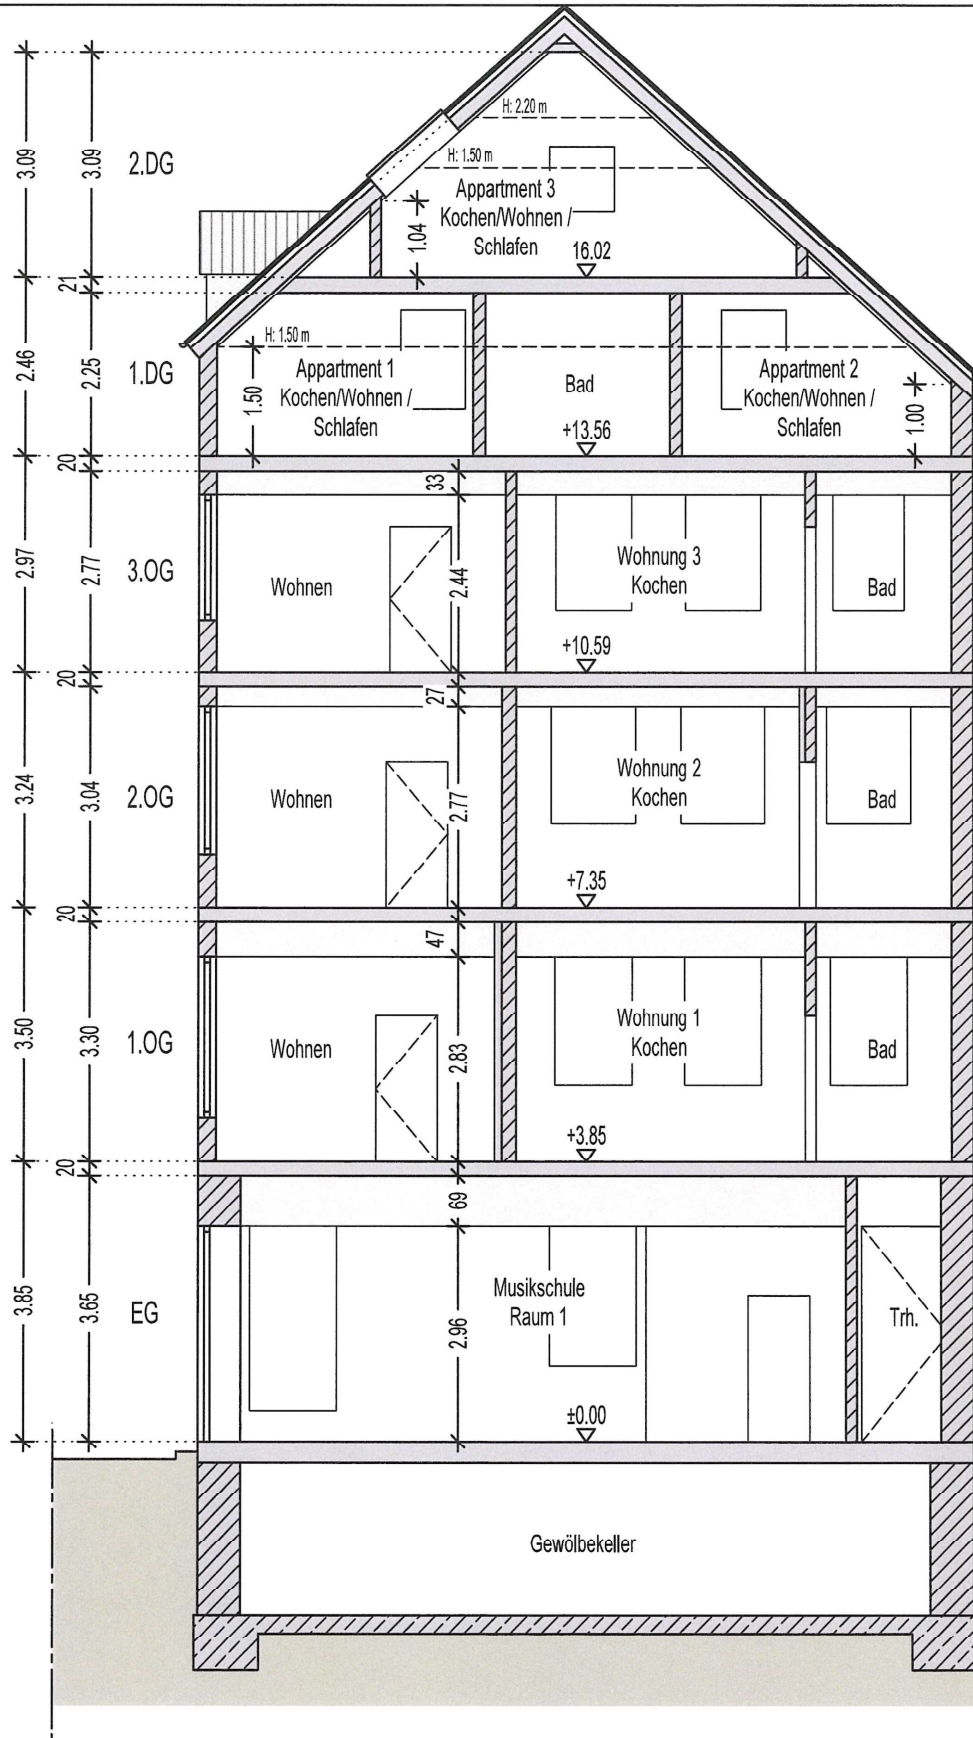

Der Bauherr:	13.08.2025	Projekt: Wohngebäude- Nutzungsänderung der am 15.09.2005 baugenehmigten Wohnung im 1.DG und 2.DG zu insgesamt drei Apartments, Am Markt 215, 56077 Koblenz
Der Architekt:	13.08.2025	Bauherr: Harald und Iveta Schmidt Rütistrasse 8a, CH-9325 Roggwil TG Plan/ Zeichnung: Schnitt A-A
	Datum: 13.08.2025	Maßstab: M. 1:100 Gezeichnet: md/vs Datum: 12.08.2025 Plan-Nr. 007