


*** Vervielfältigung nicht gestattet ***
§ 18 Abs. 2 § 12 des Katastergesetzes
vom 7. 12. 1959 (GVBl. S. 243)

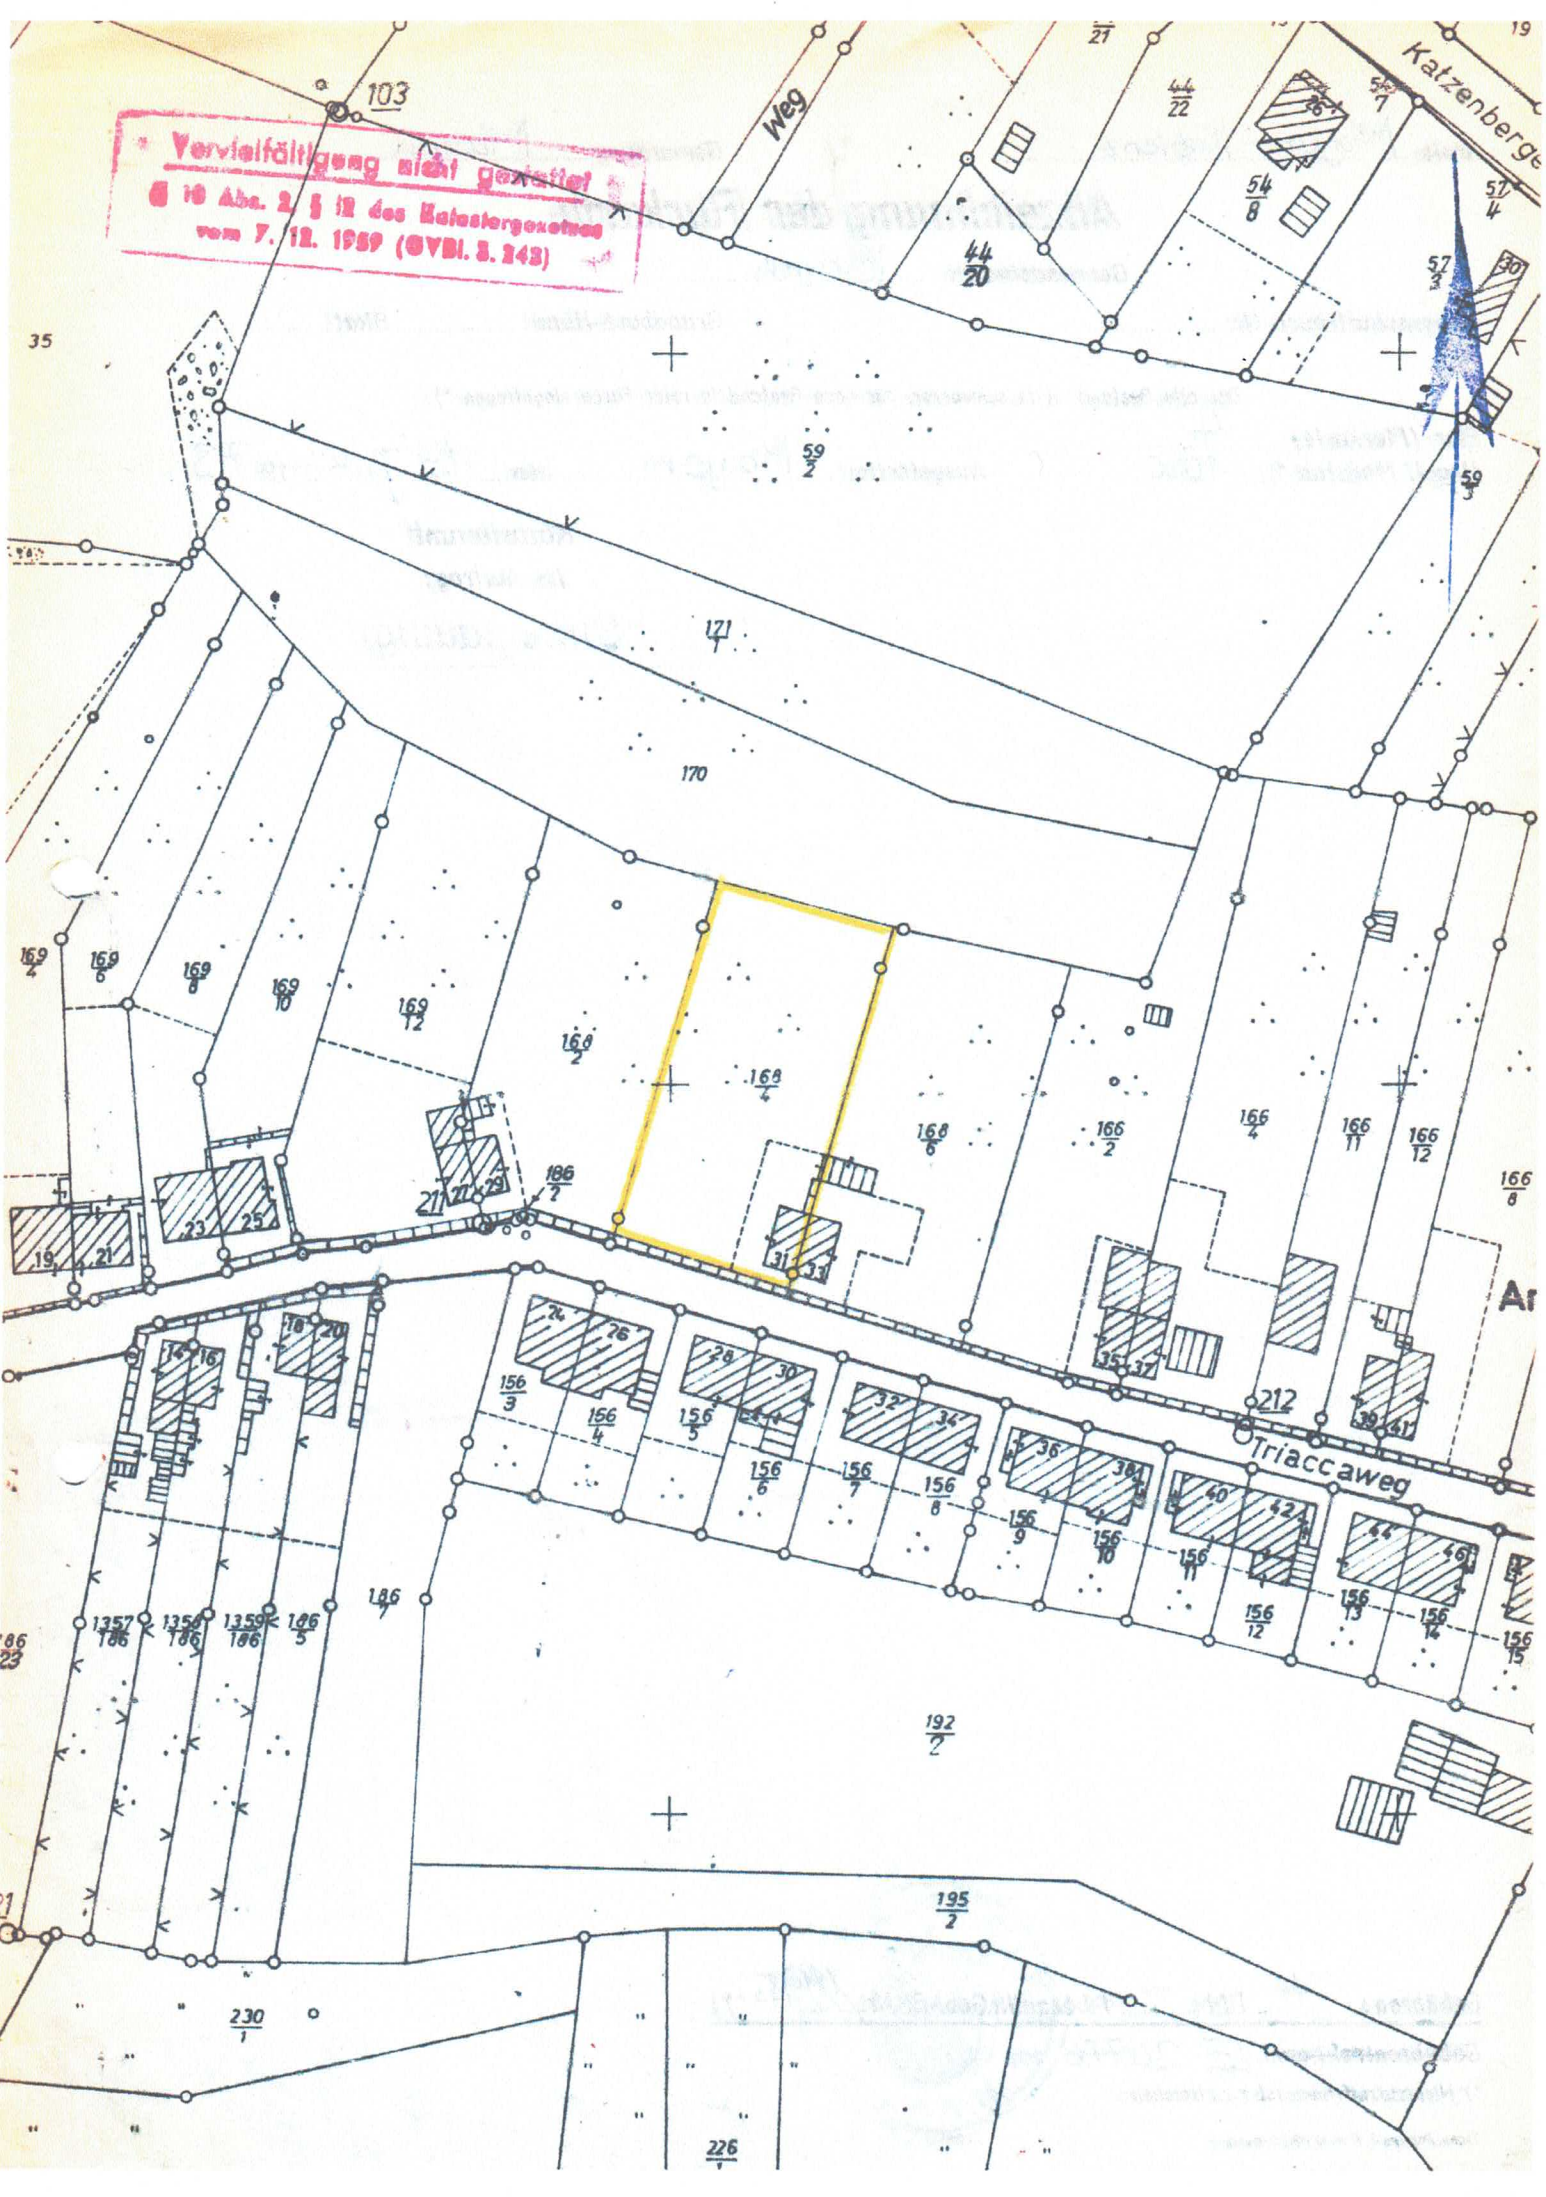

Kreis Mayen-Koblenz

Gemarkung Mayen

Abzeichnung der Flurkarte

Gemeindebezirk Mayen

Liegenschaftsbuch Nr.

Grundbuch-Band Blatt

Der alte Bestand ist in schwarzer, der neue Bestand in roter Farbe eingetragen *)

Flur (Flurkarte) 4
Ungef. Maßstab 1 : 1000

Ausgefertigt Mayen, den 18. Juli 19 73

Katasteramt

Im Auftrag:

Unbeglaubigt

Gebühren: 4 DM - Pf bezahlt. Geb.-B. Nr. 1995 *)

Gebührenfrei gem. E 2076

*) Nichtzutreffendes ist zu streichen

