



# SOCKELGESCHOSS ATELIER

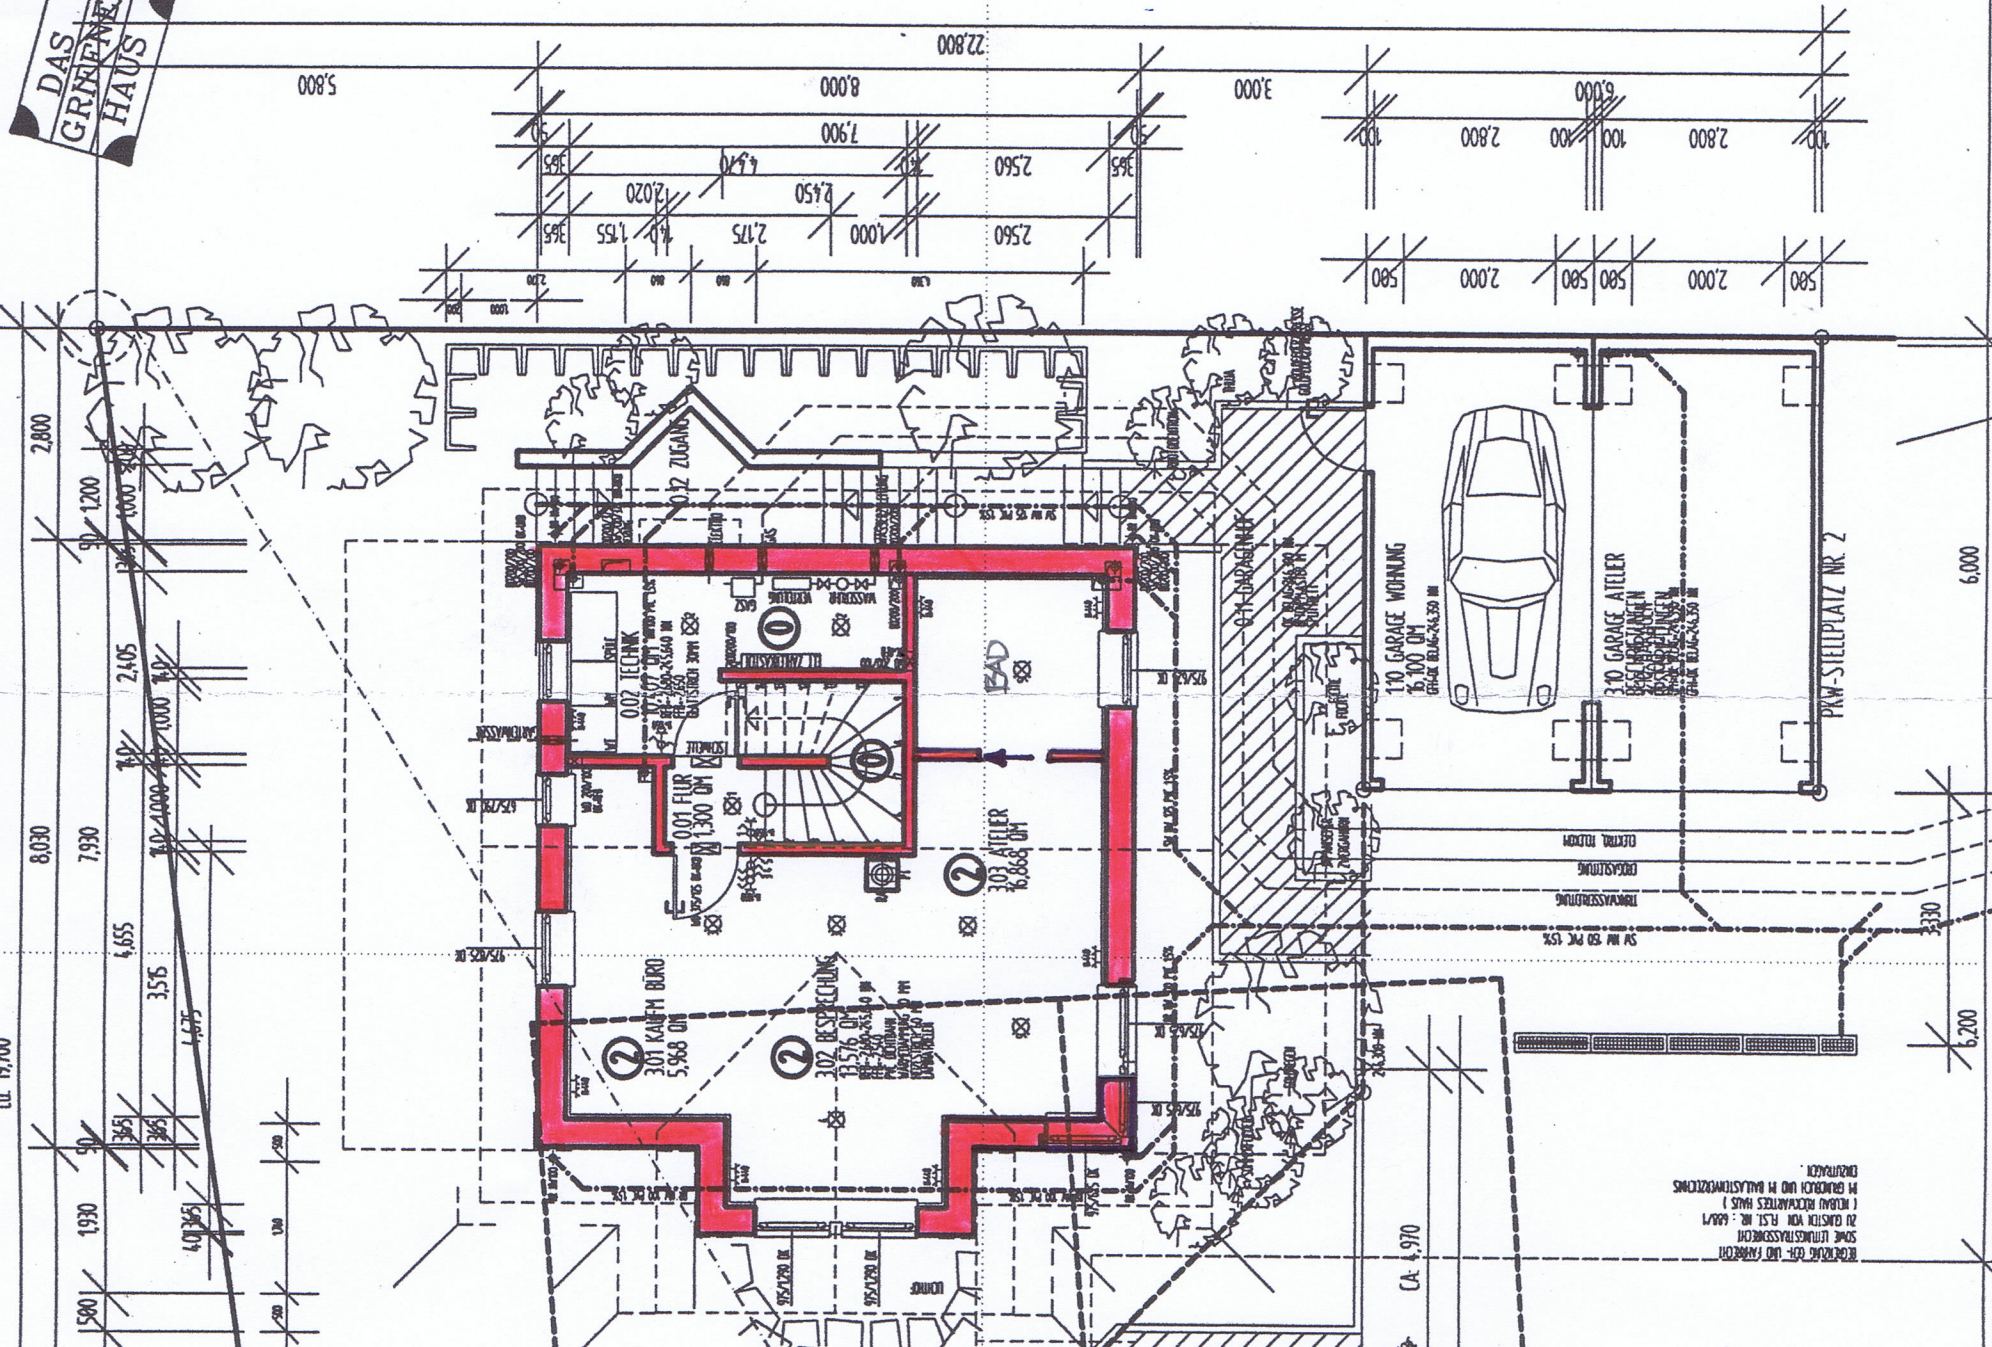

DAS  
GRÜNERE  
HAUS

## LEGENDUM:

- ① **EBENENH GEBRAUCHE FLÄCHEN ( BLAU )**
- ① **WOHNUNG EG UND OG ( ROT )**
- ② **ATELIER SOCKELGESCHOSS ( GRÜN )**


