




OSTANSICHT

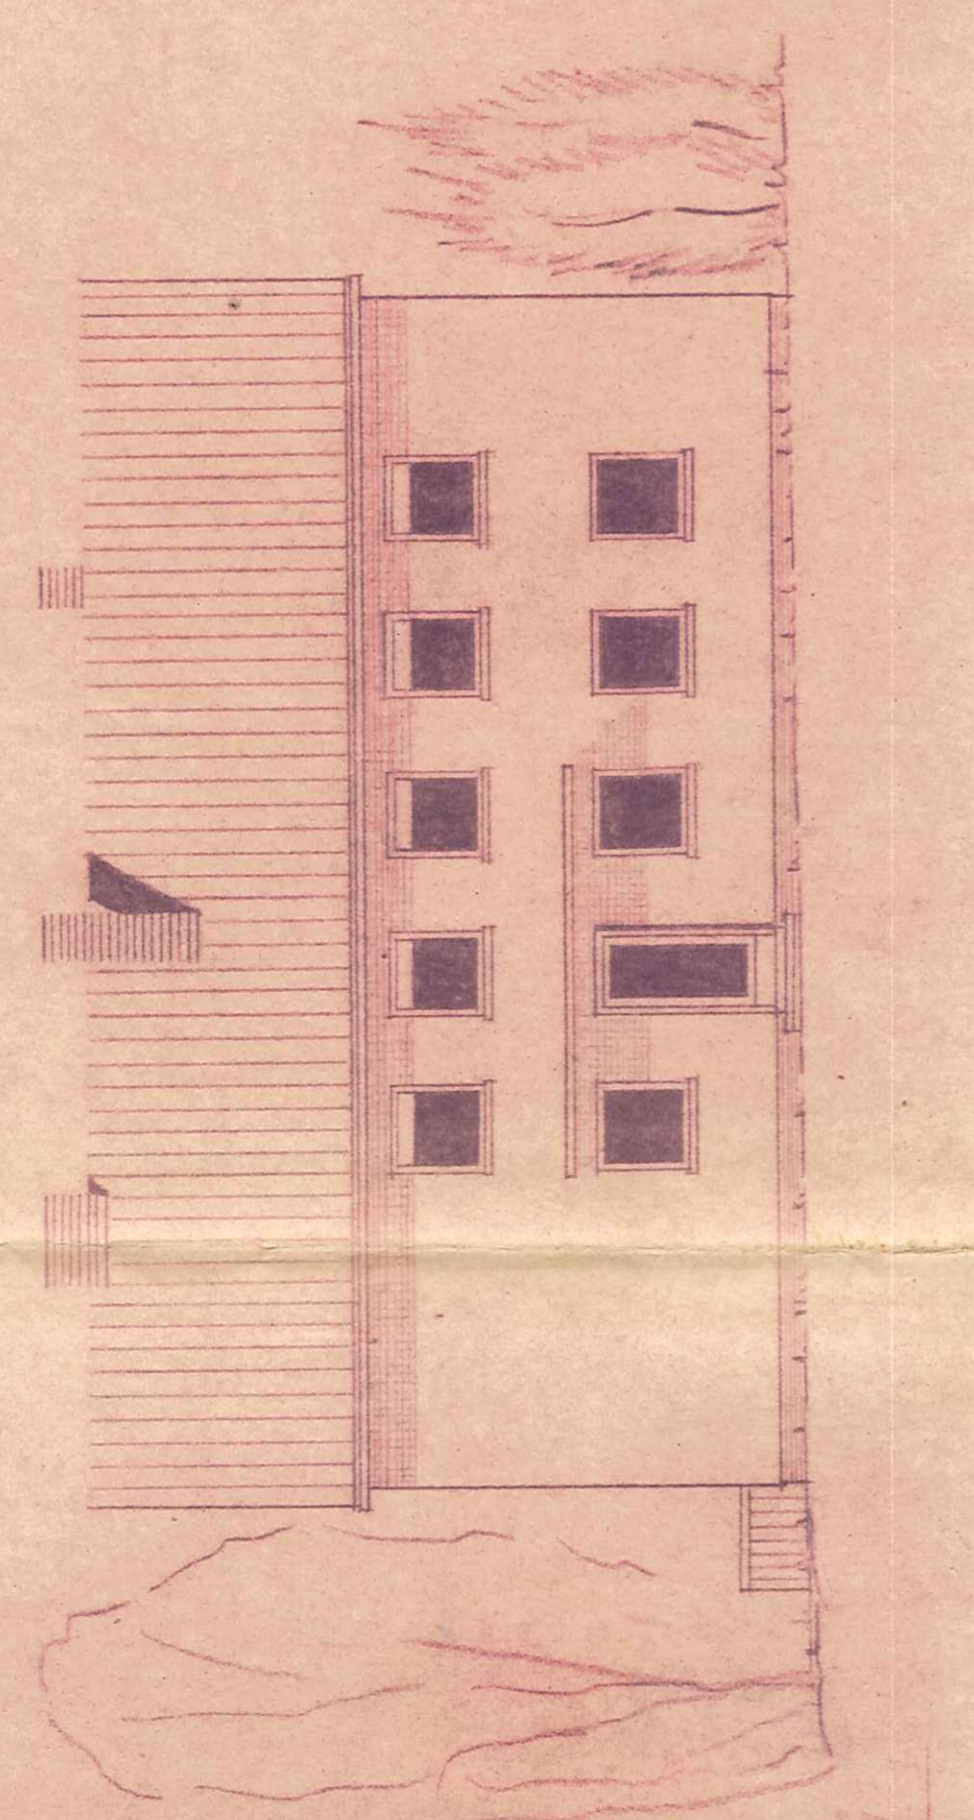

NORDANSICHT

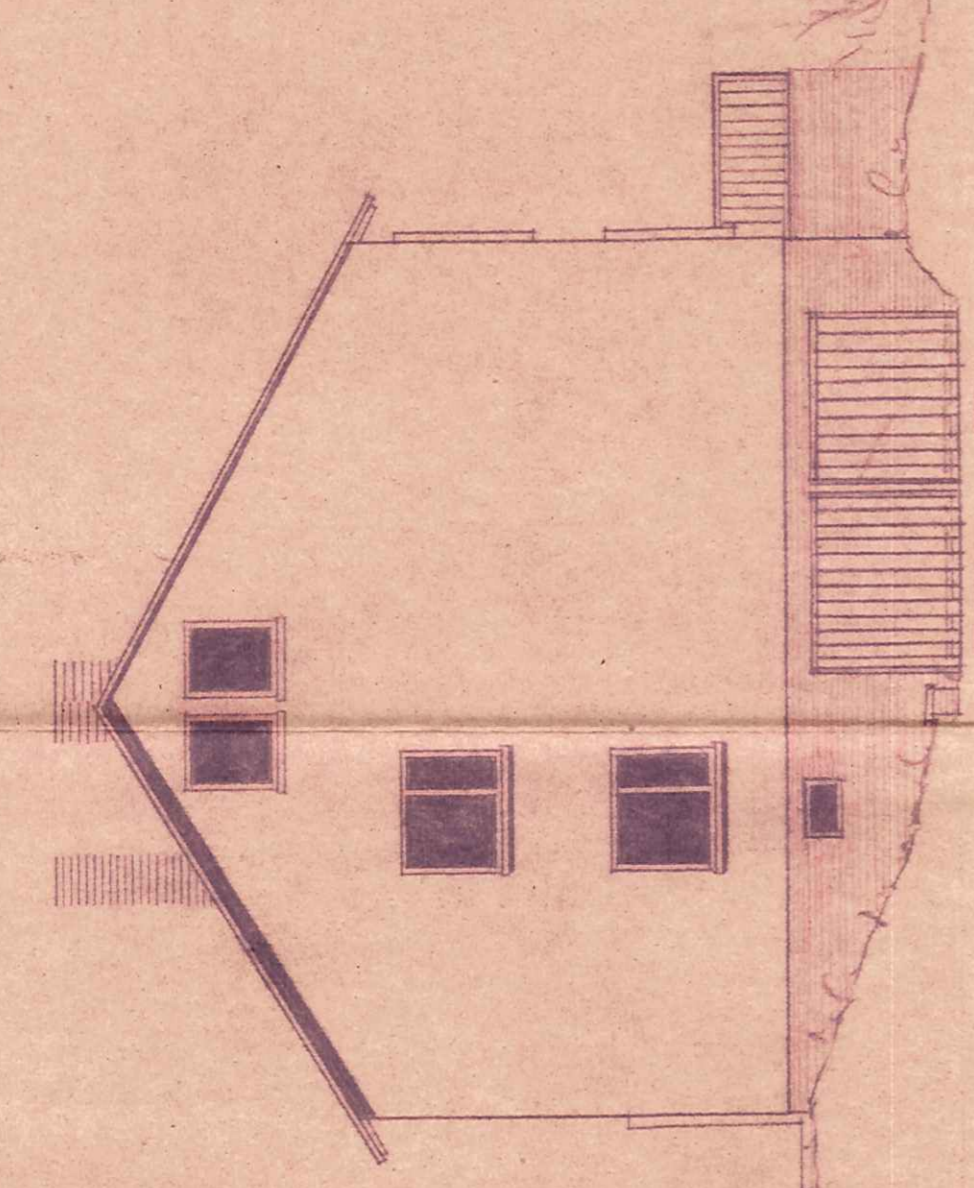

WESTANSICHT

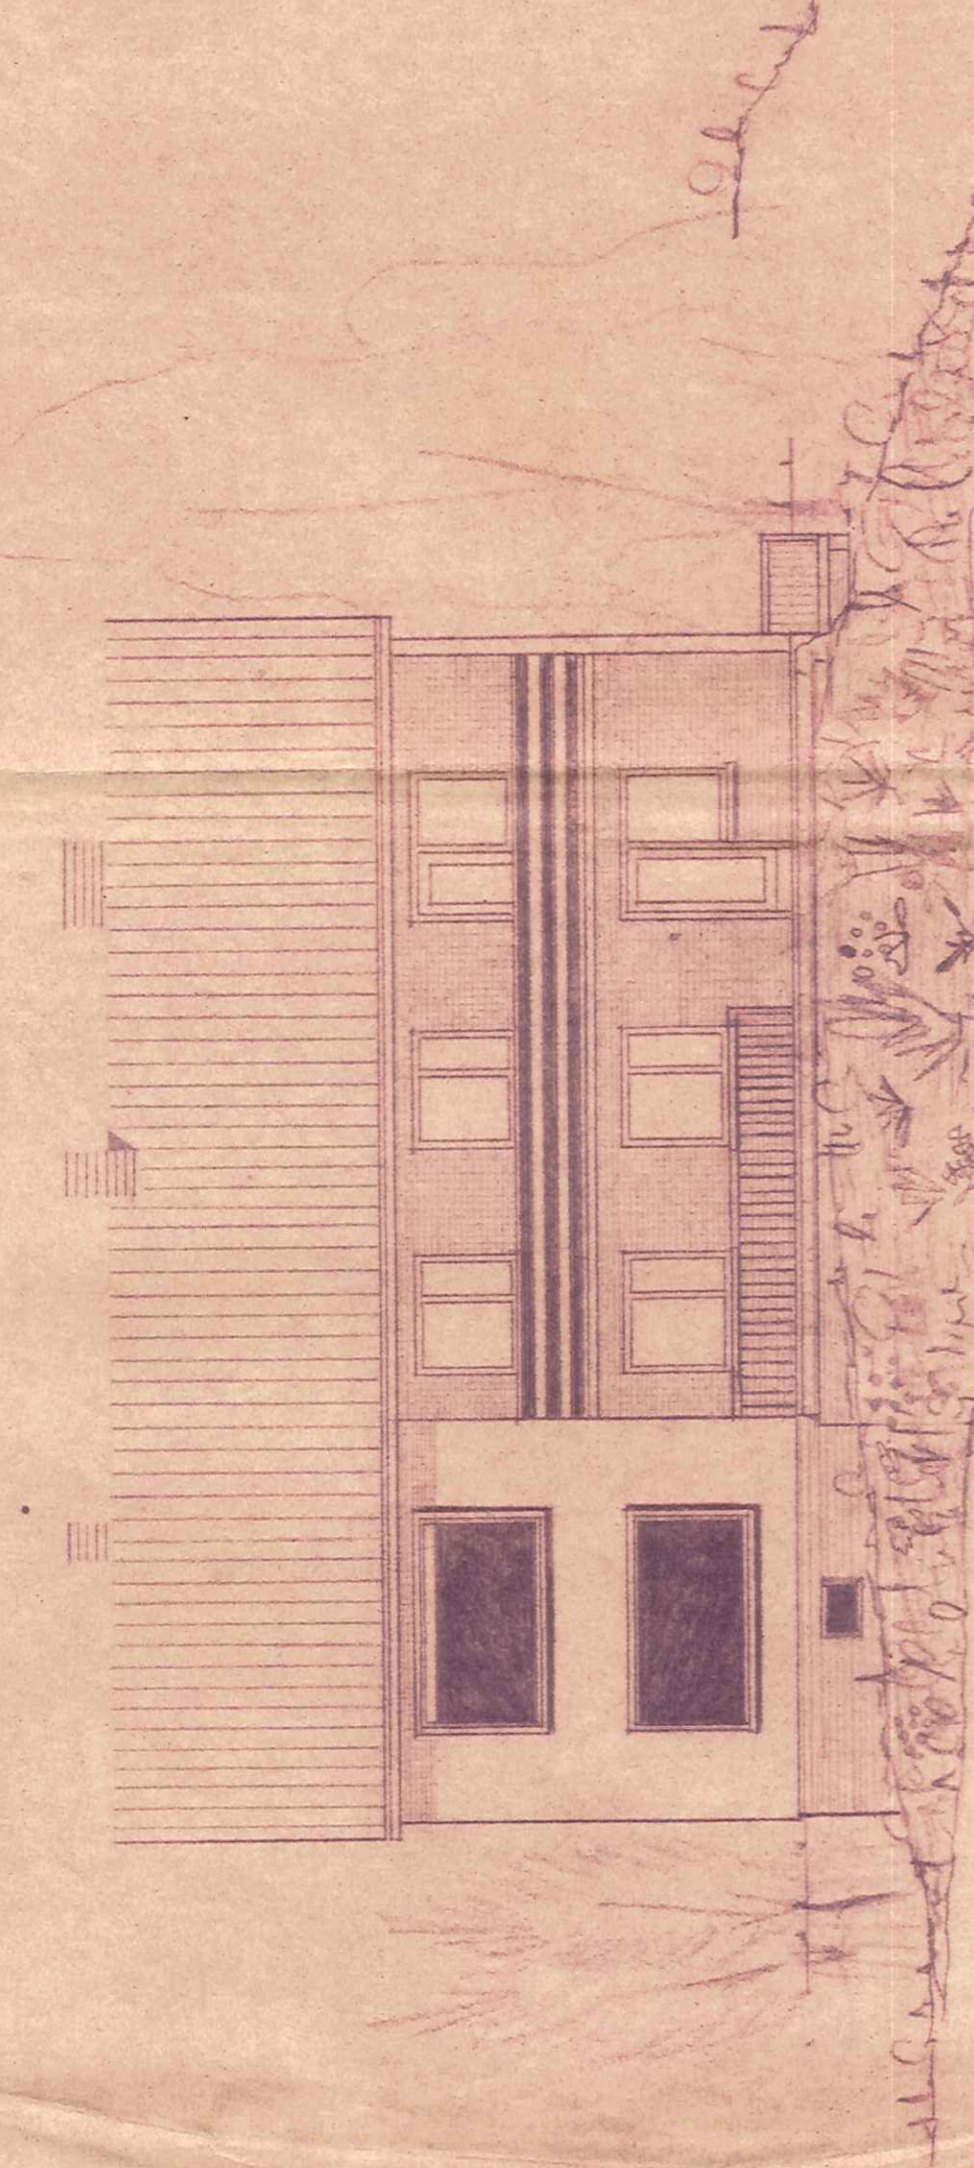

SÜDANSICHT

NEUBAU EINES
ZWEIFAMILIENWOHNHAUS
M. 1.1.100

BAUHERR:
GEORG OTT, HOMBERG

BAUORT: HOMBERG

FÜRDIC AUSFÜHRUNG
CASDORT - HOMBERG
IM OKTOBER 1951

DER BAUHERR:


Genehmigt durch Kreisbauamt
Nr. 159
27. DEZ. 51

Springer


HEINRICH JUNKER
ARCHITECTUR
CASDORT - HOMBERG
TELEFON 1111

Baurechtlich geprüft:
Fritzer, den. 11.12.51


Kreisbauamt
Kreisdirektor

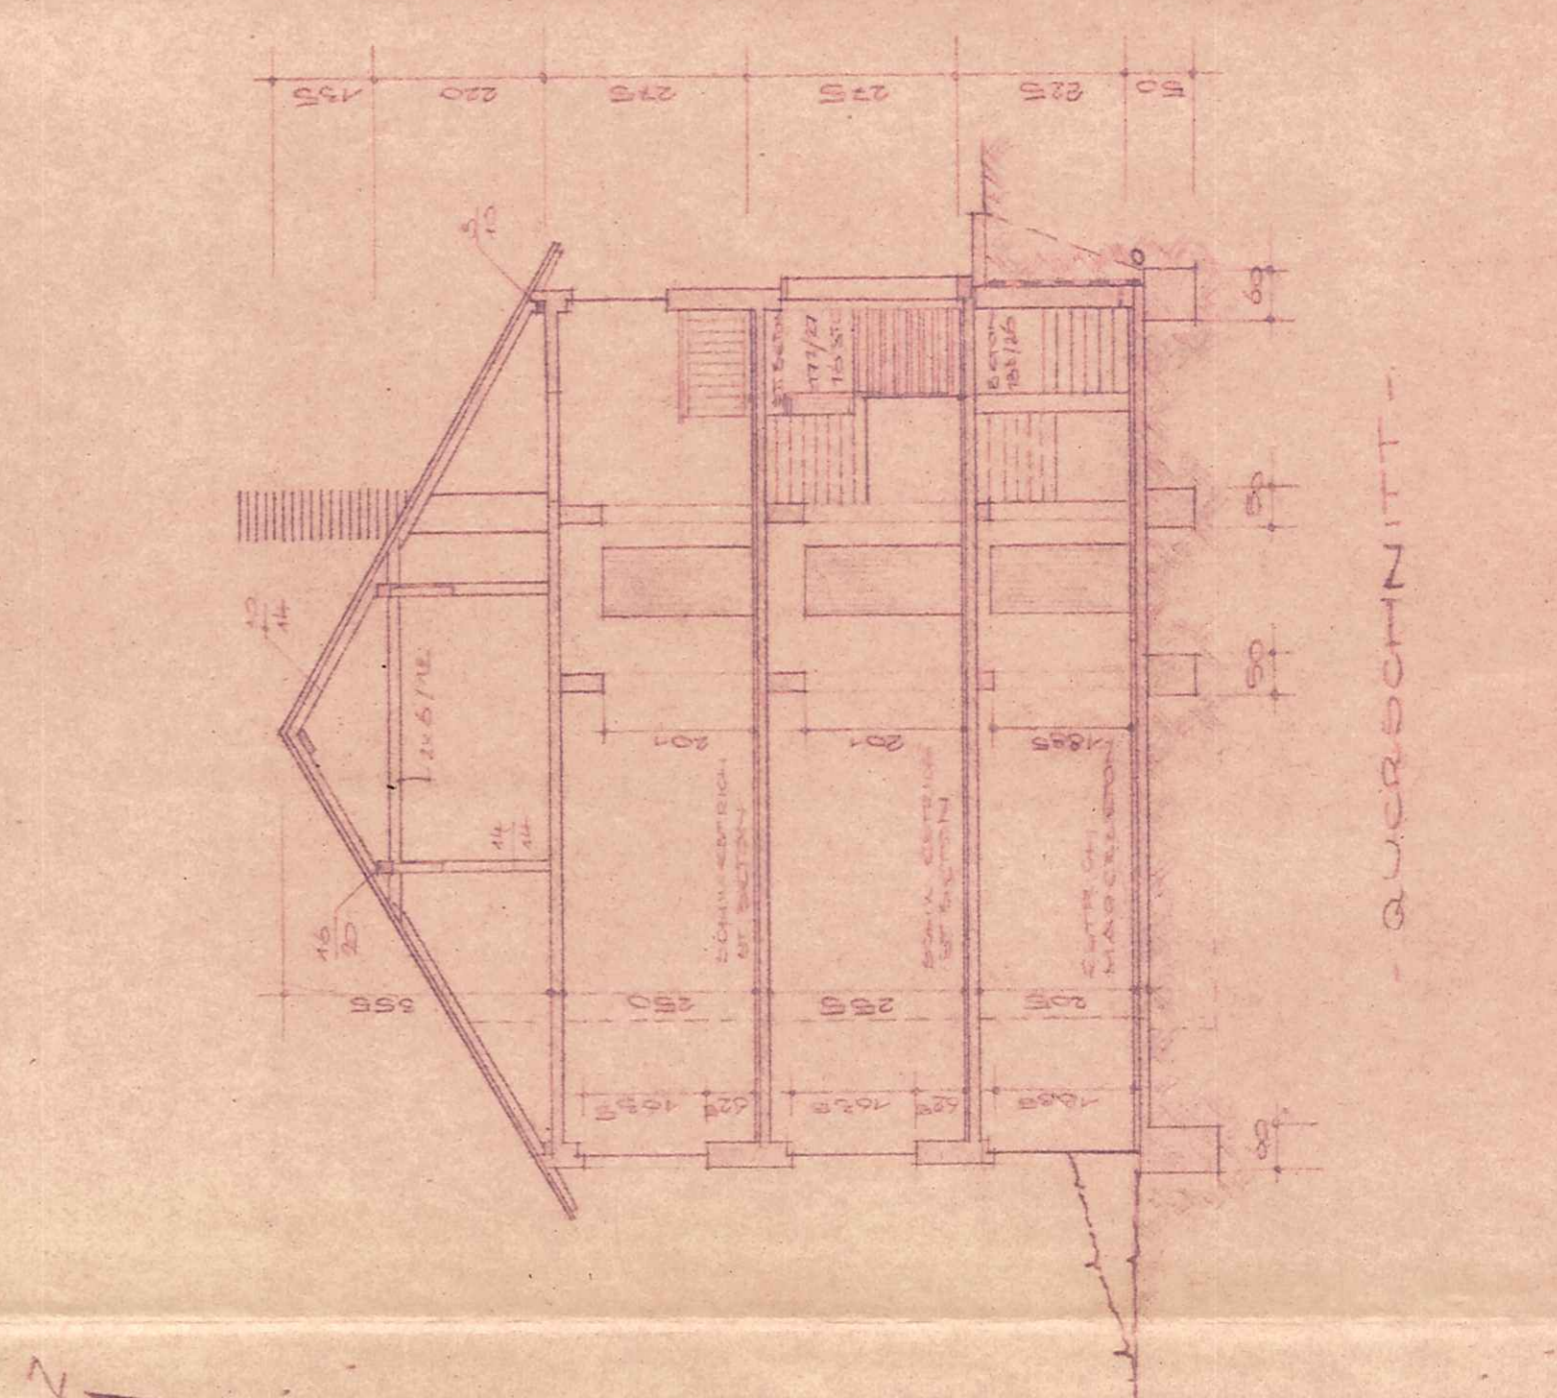


QUERSCHNITT

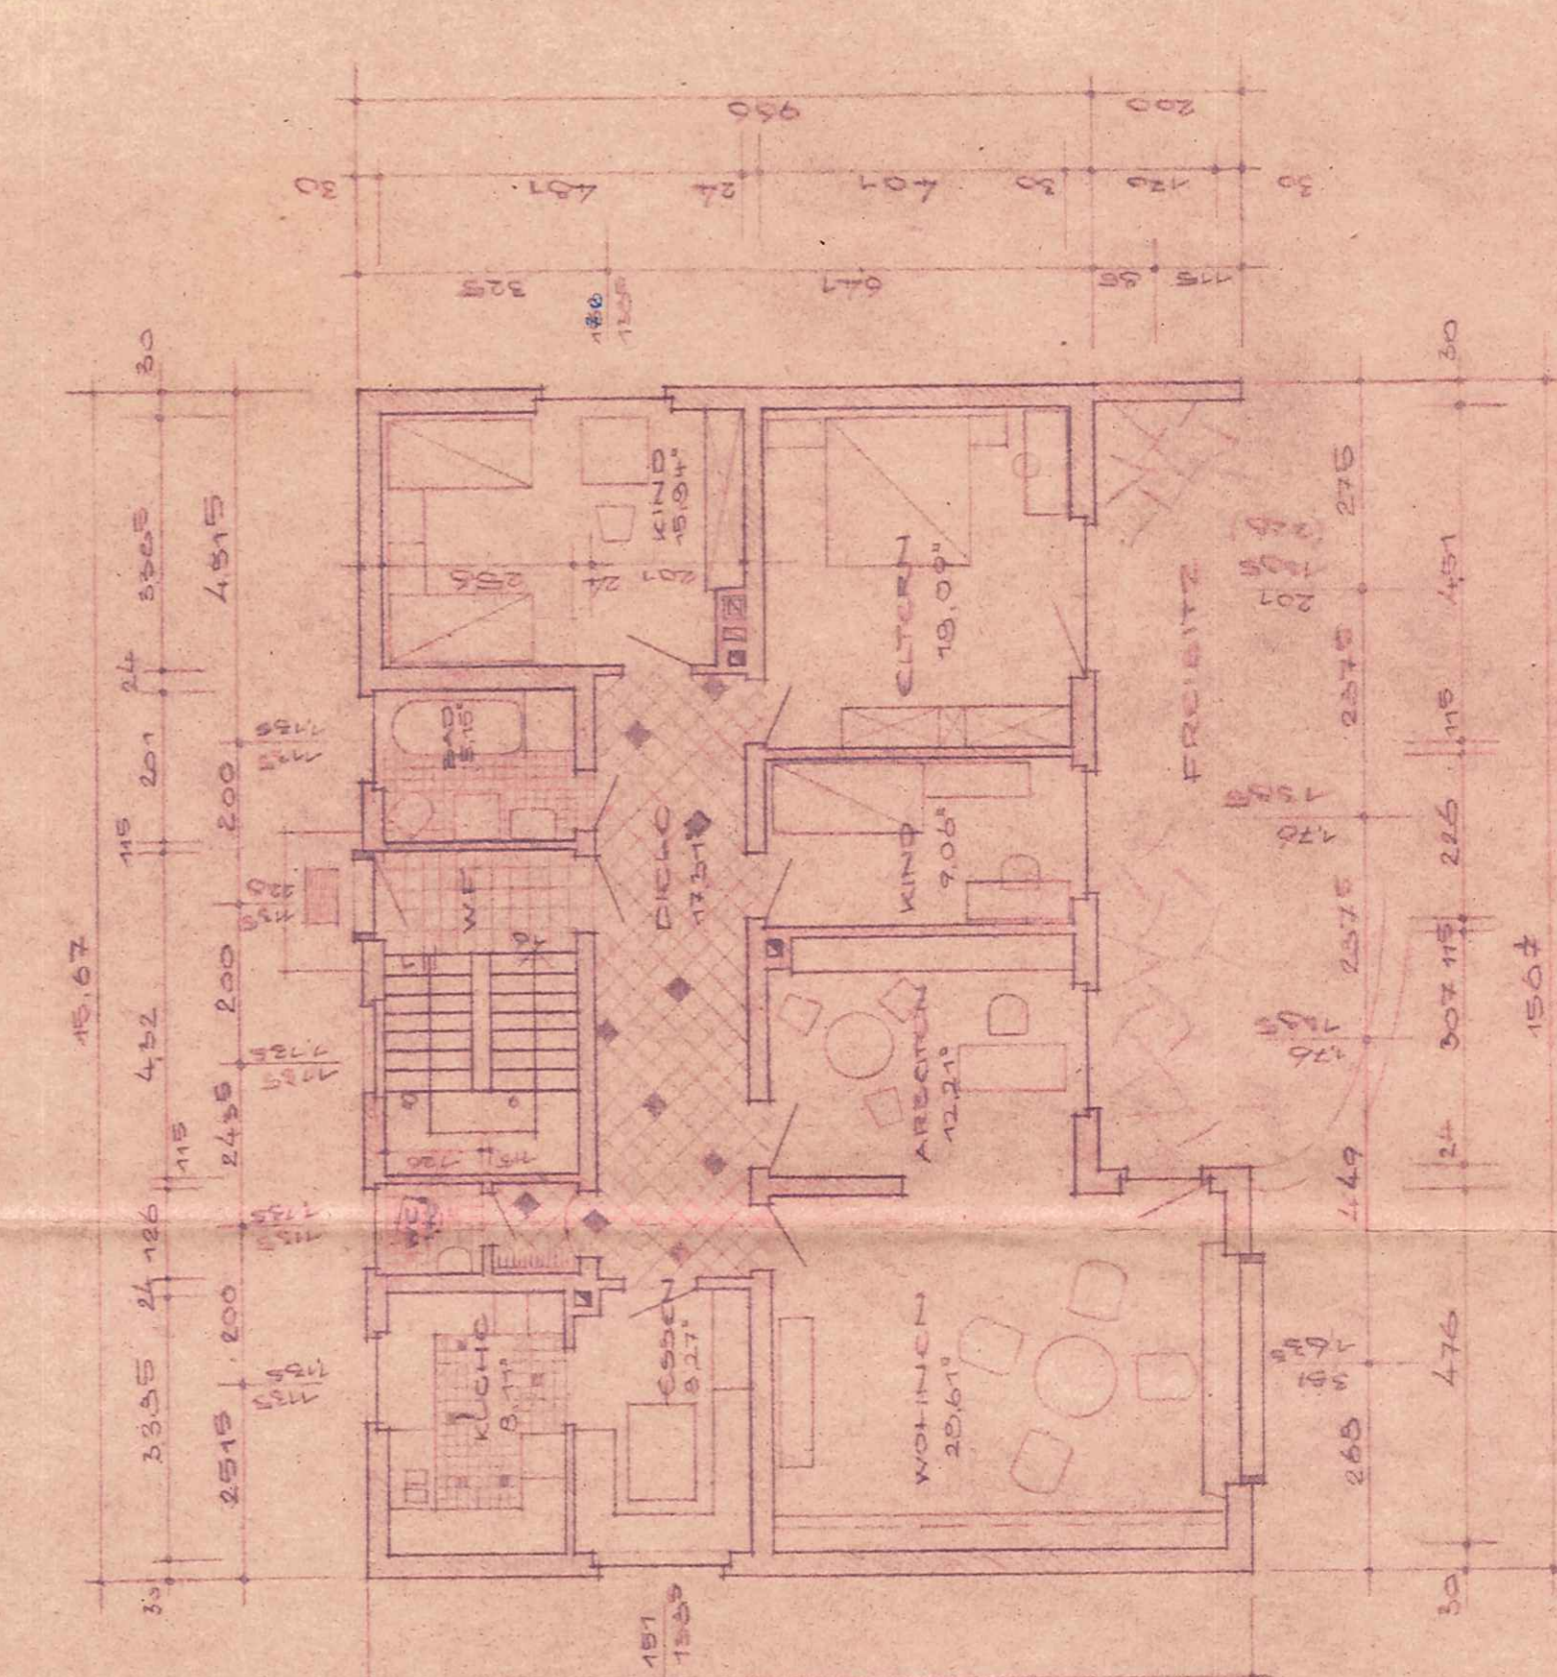


ERDGESCHOSS + OBERGESCHOSS

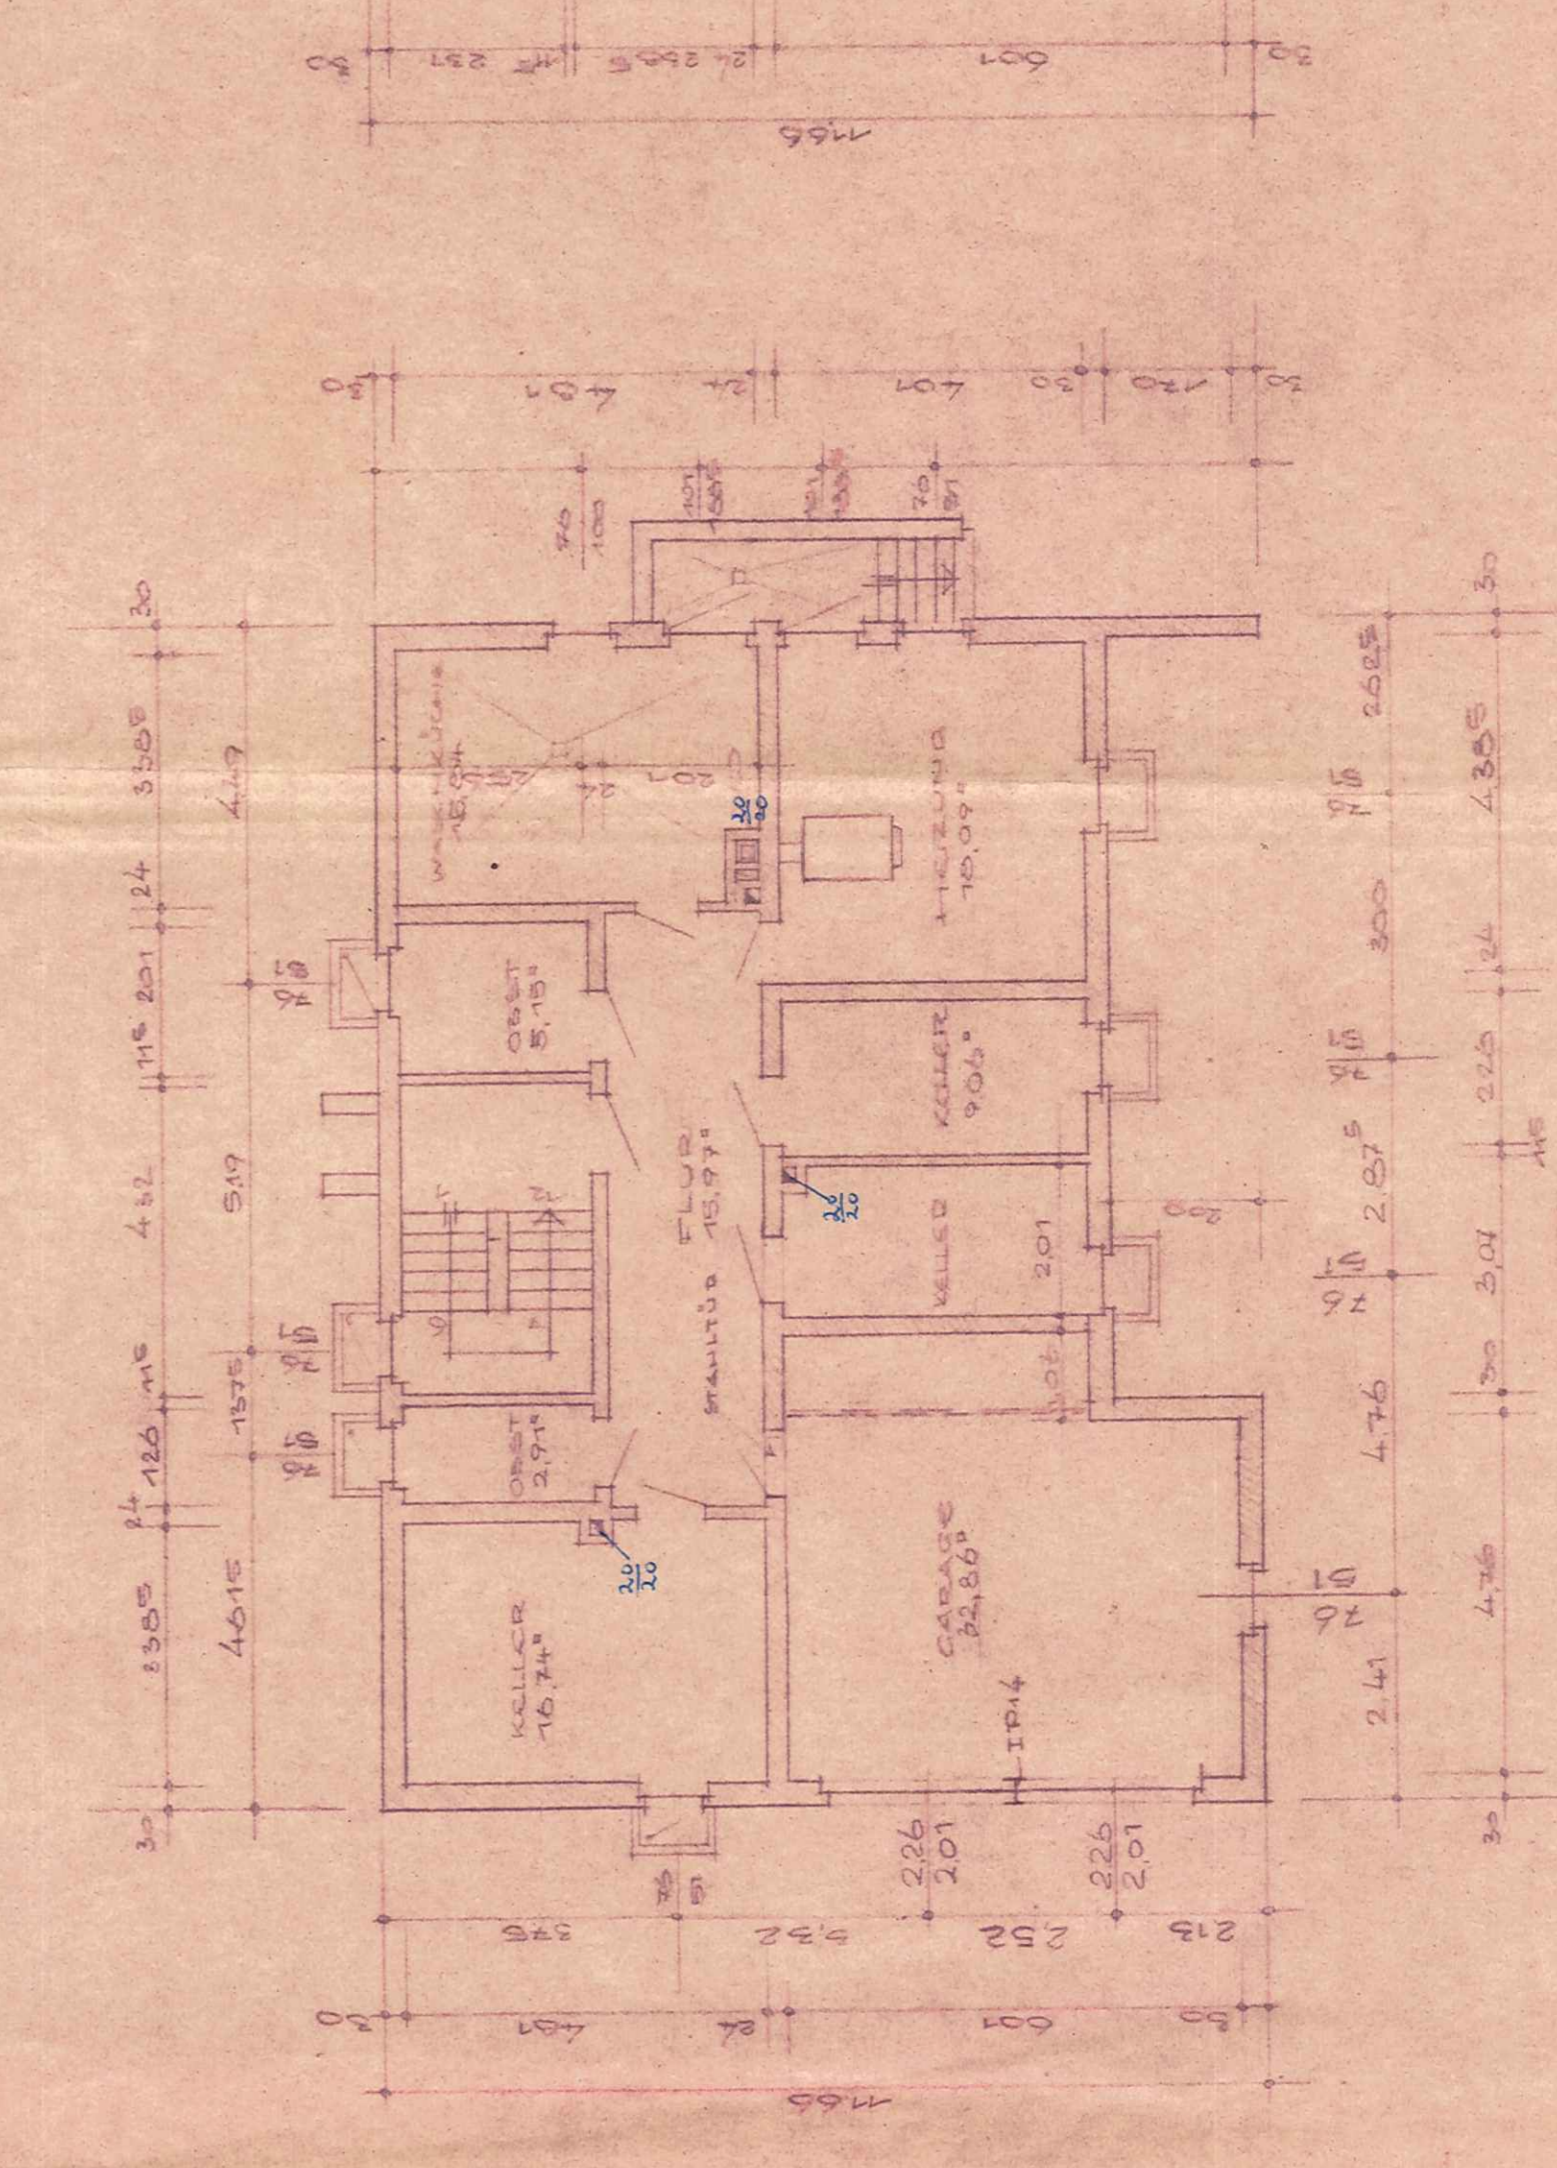


KELLERGESCHOSS

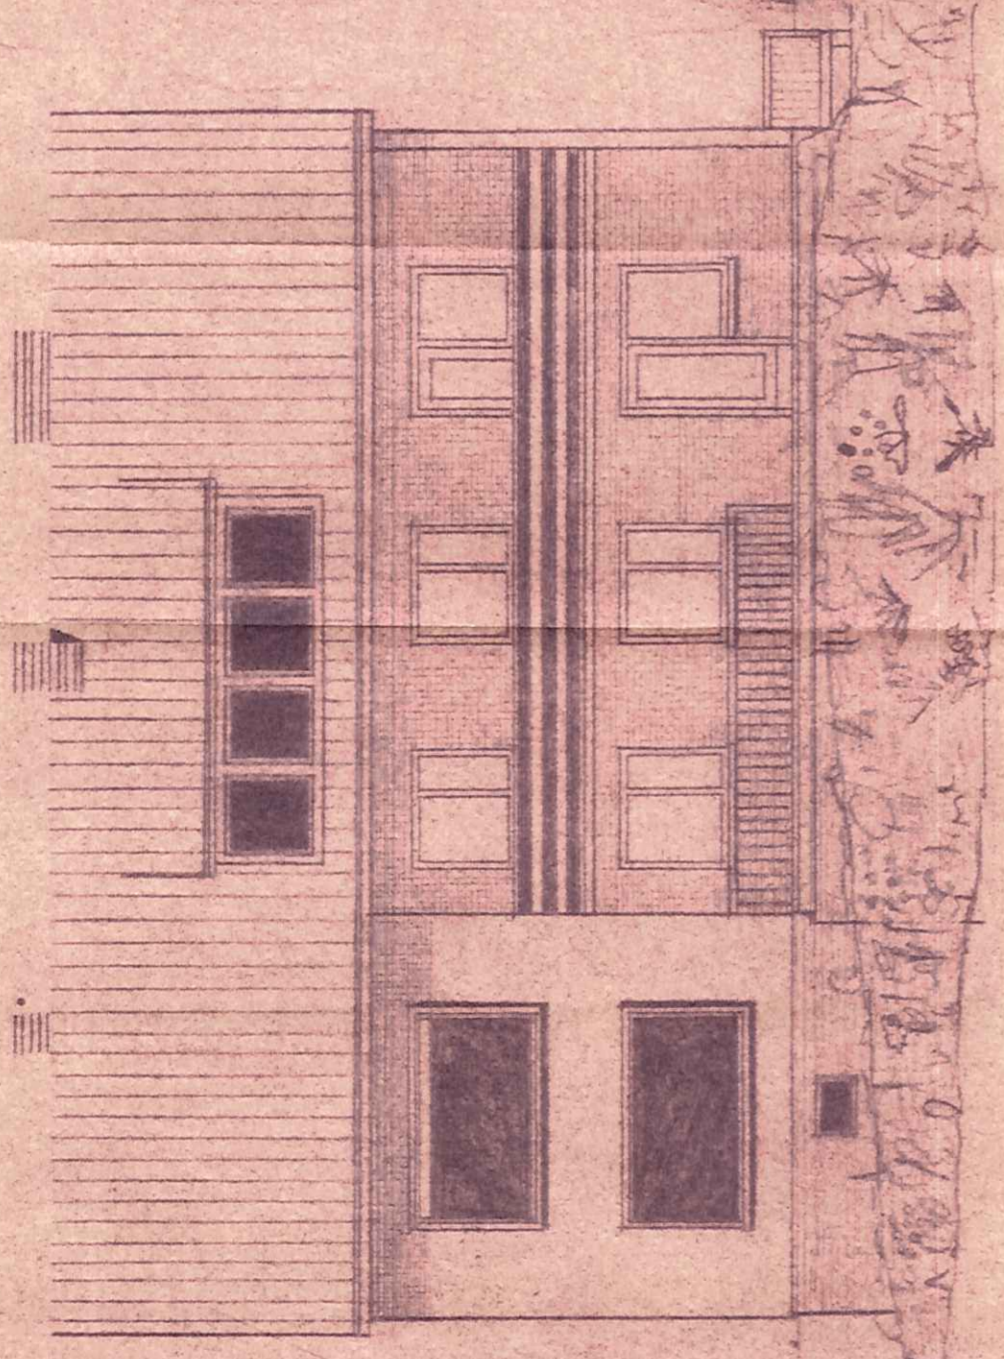


SÜDANSICHT

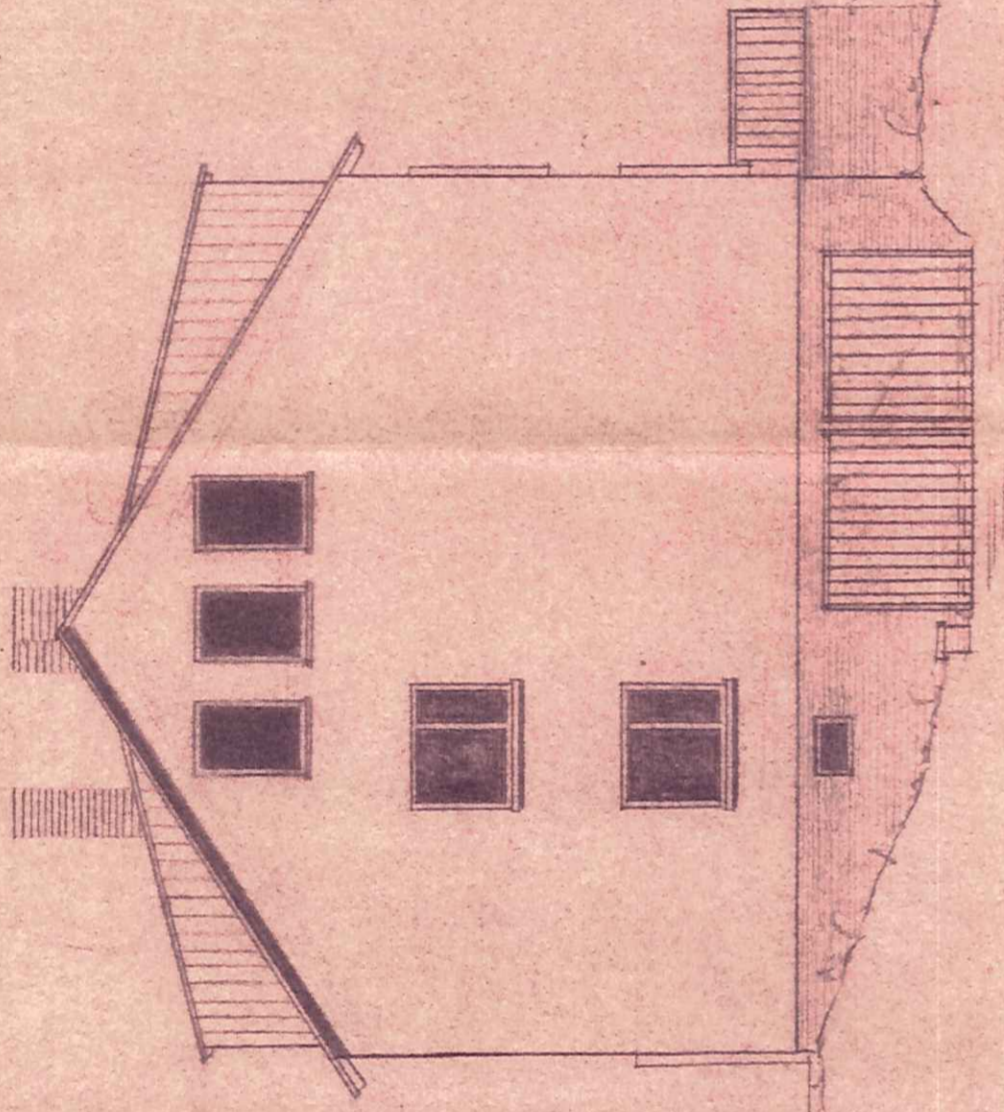


WESTANSICHT

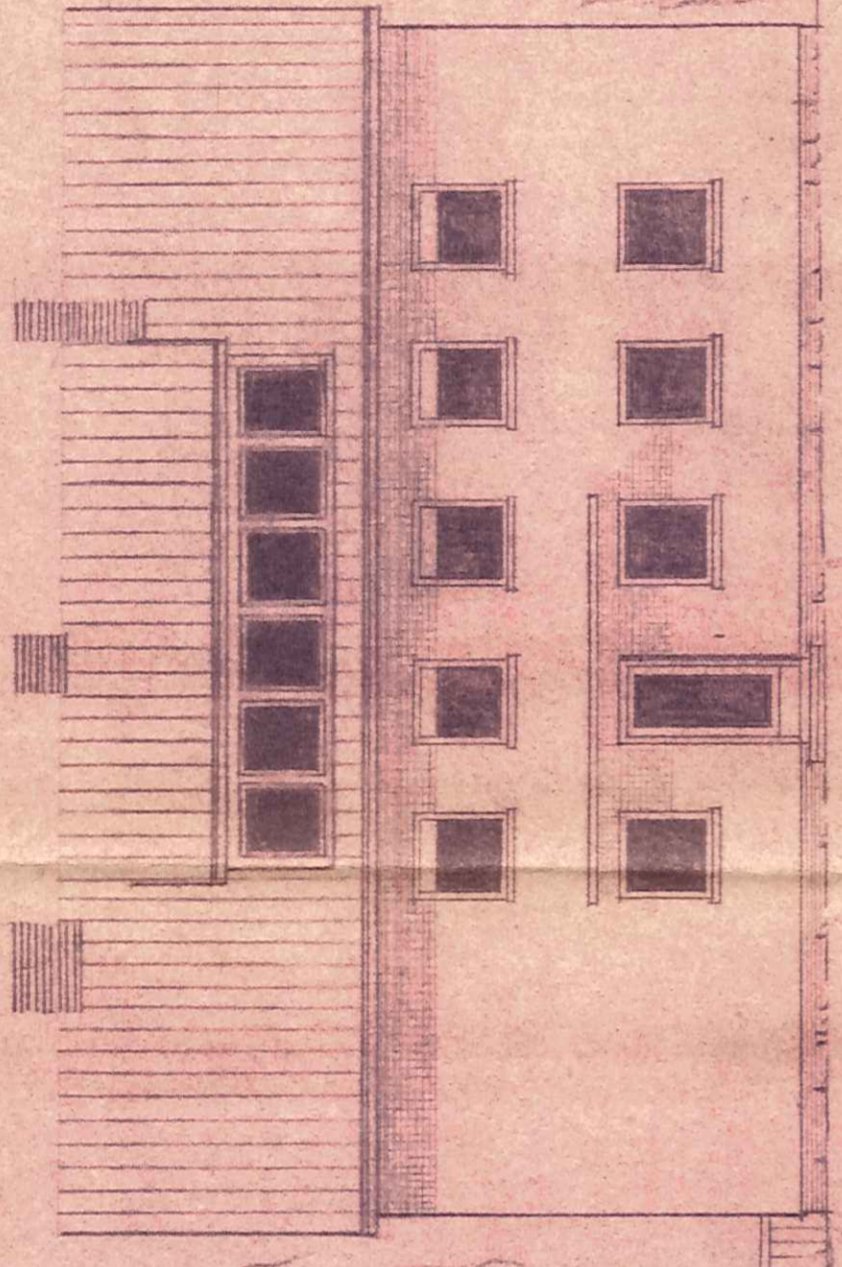


SÜDANSICHT

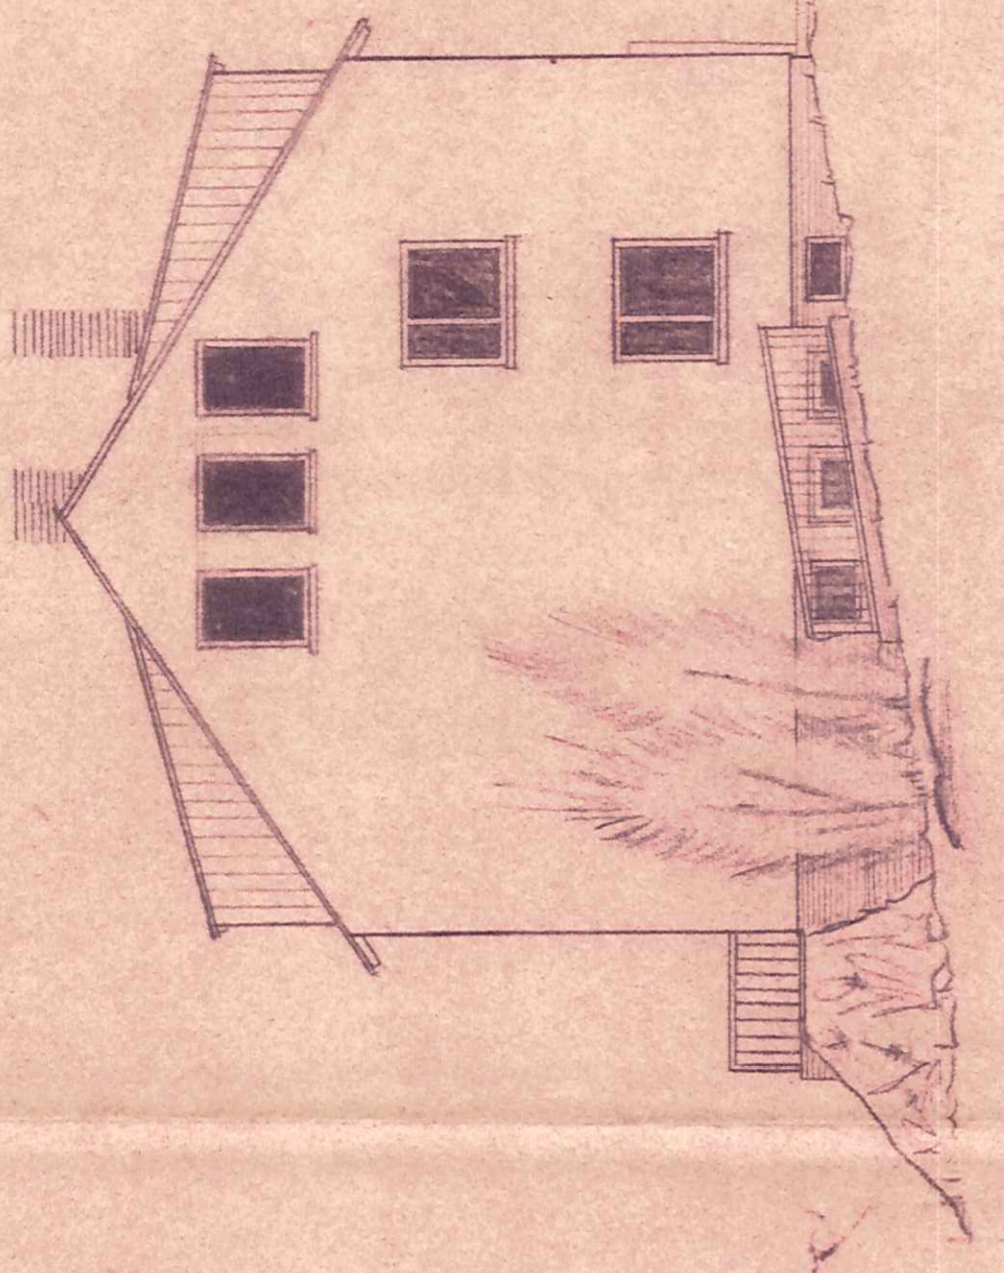


OSTANSICHT

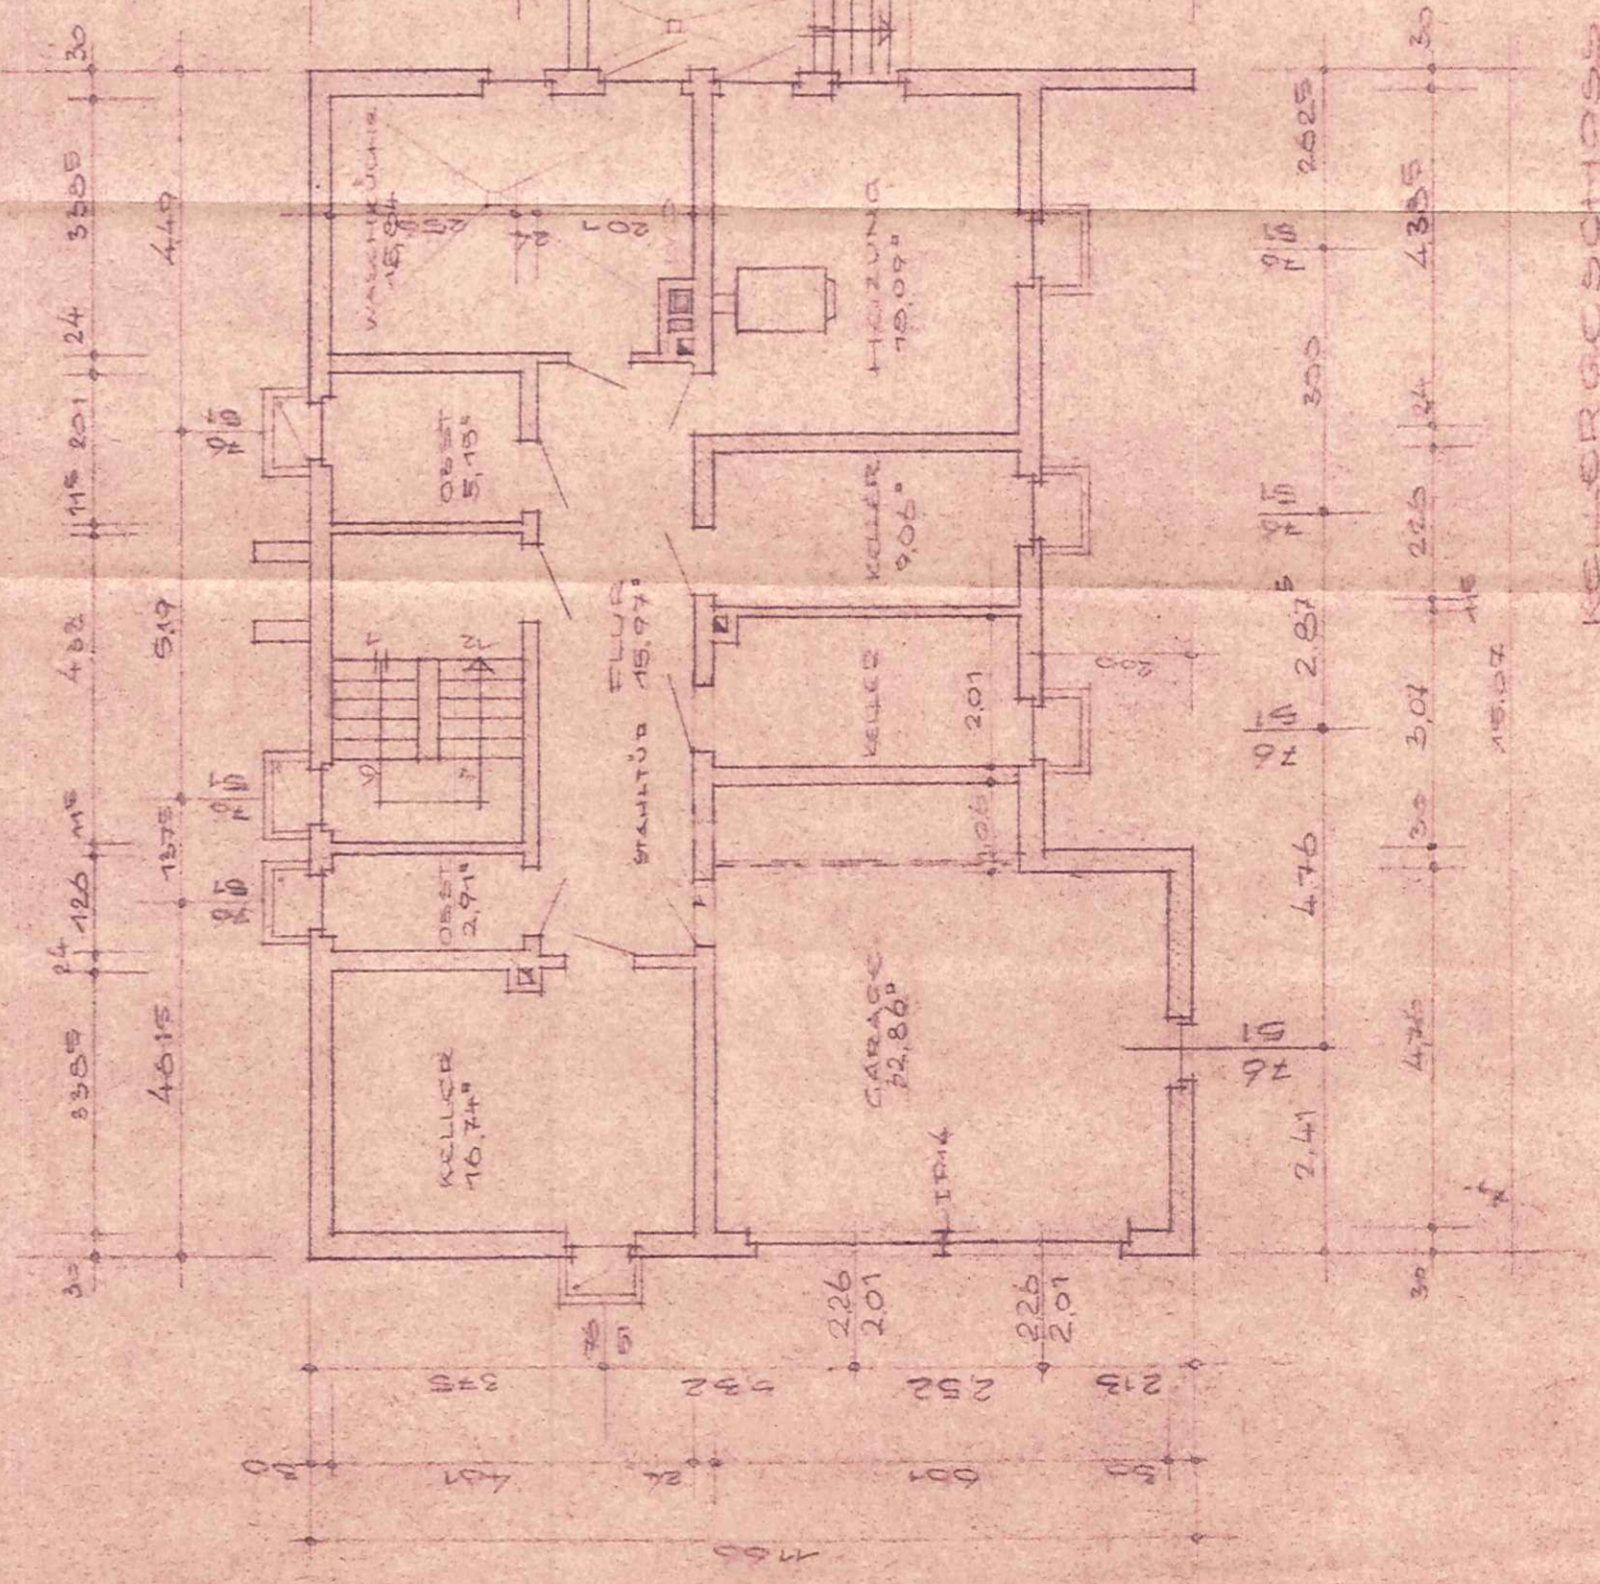

KELLERGESCHOSS

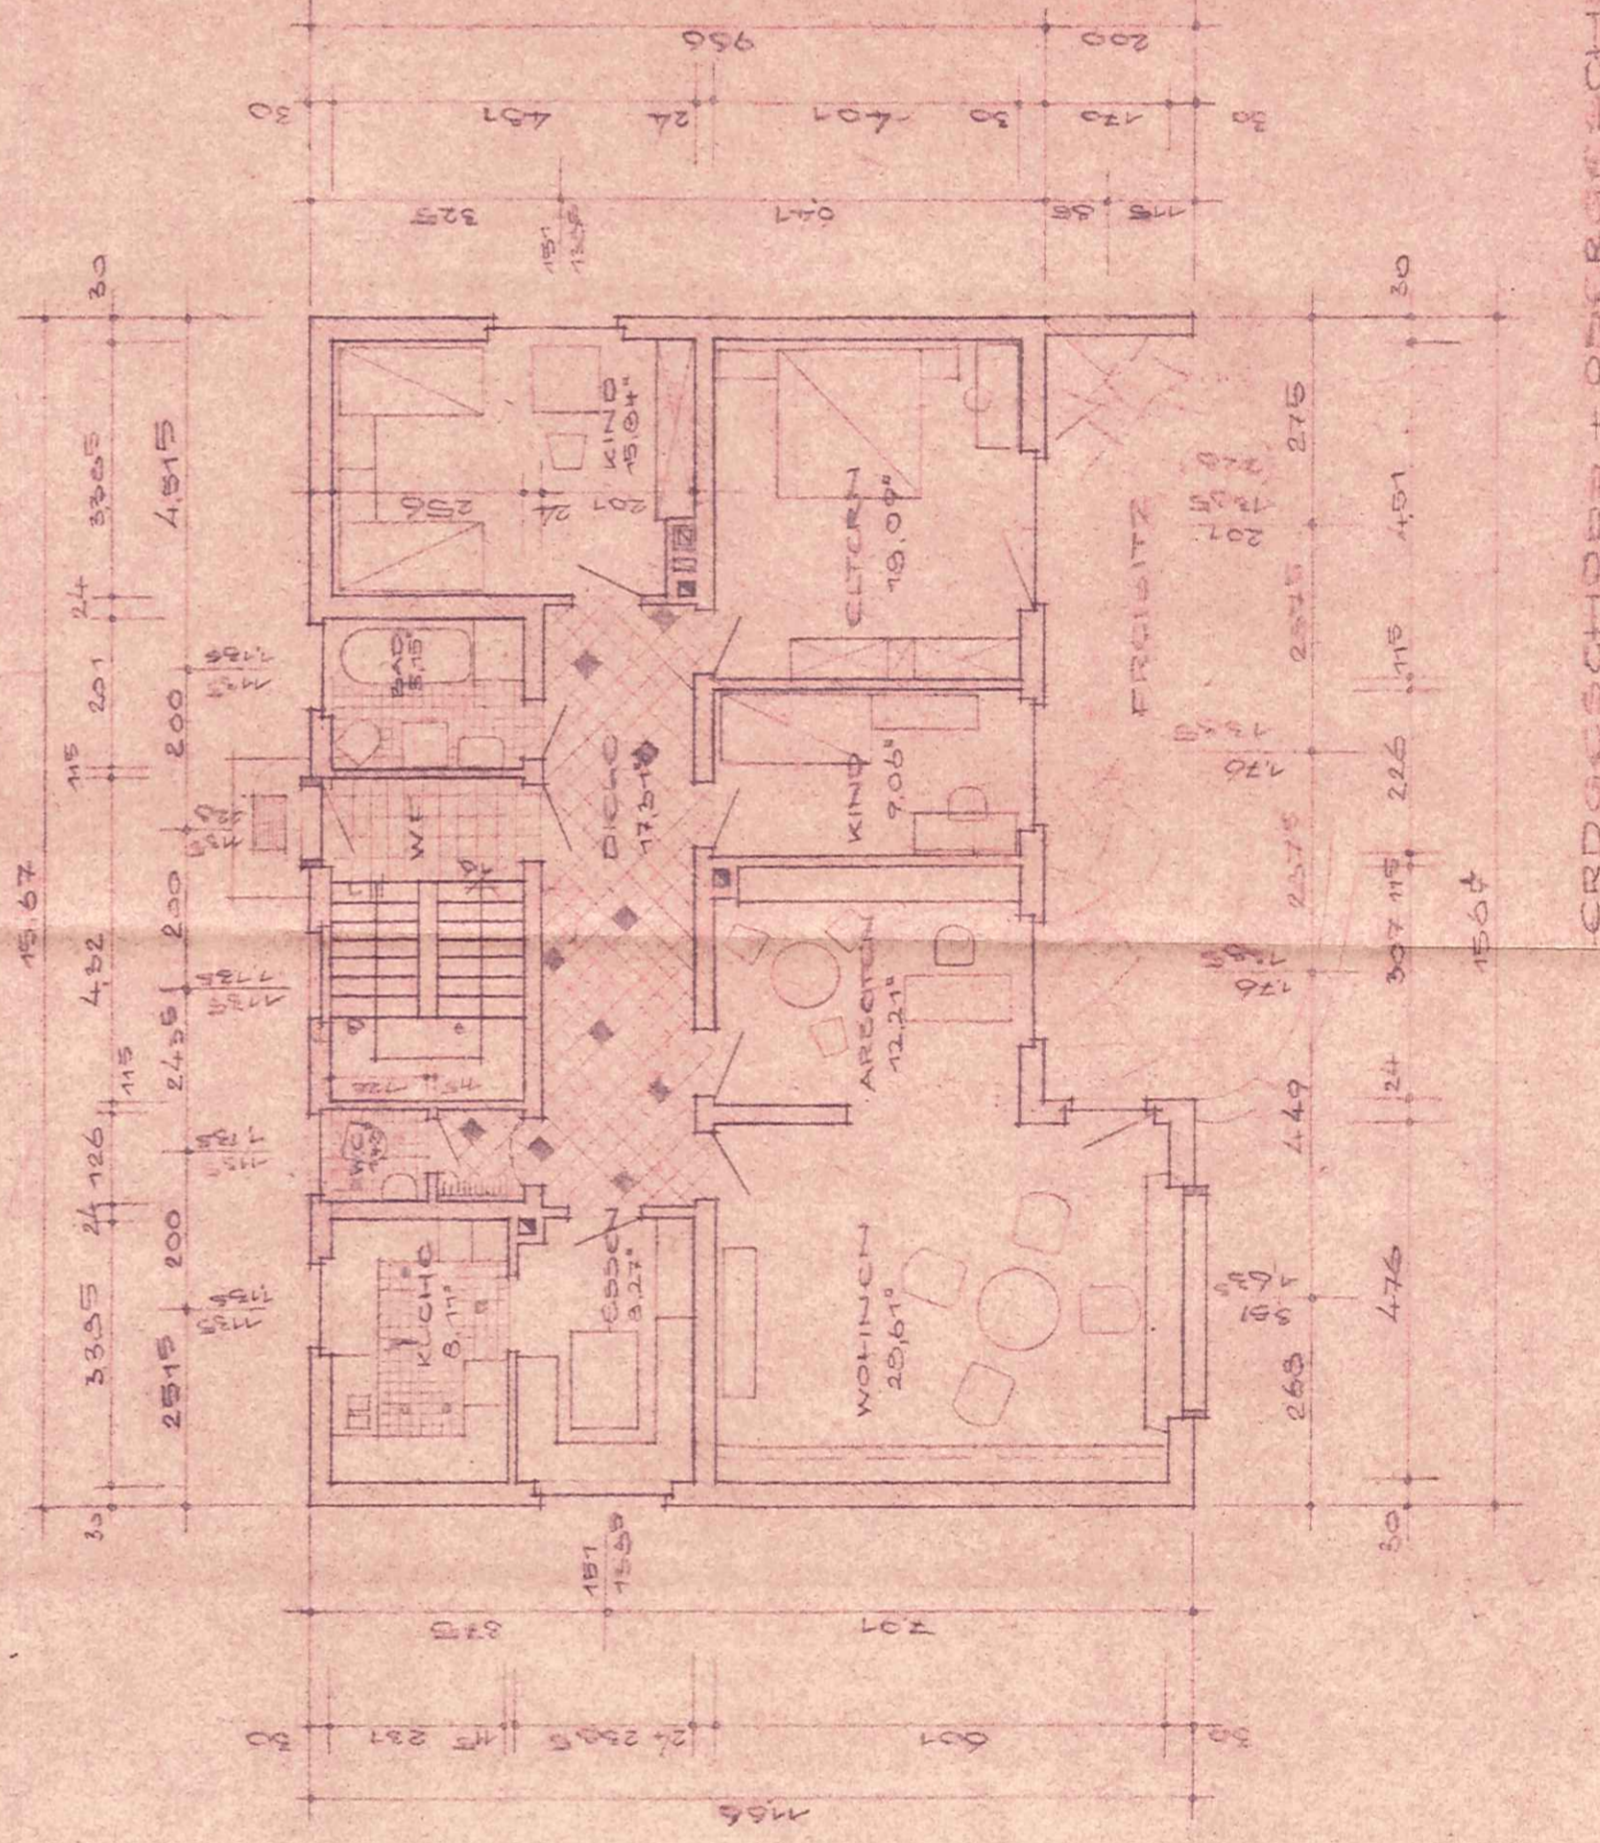

ERDGESCHOSS + OBERGESCHOSS

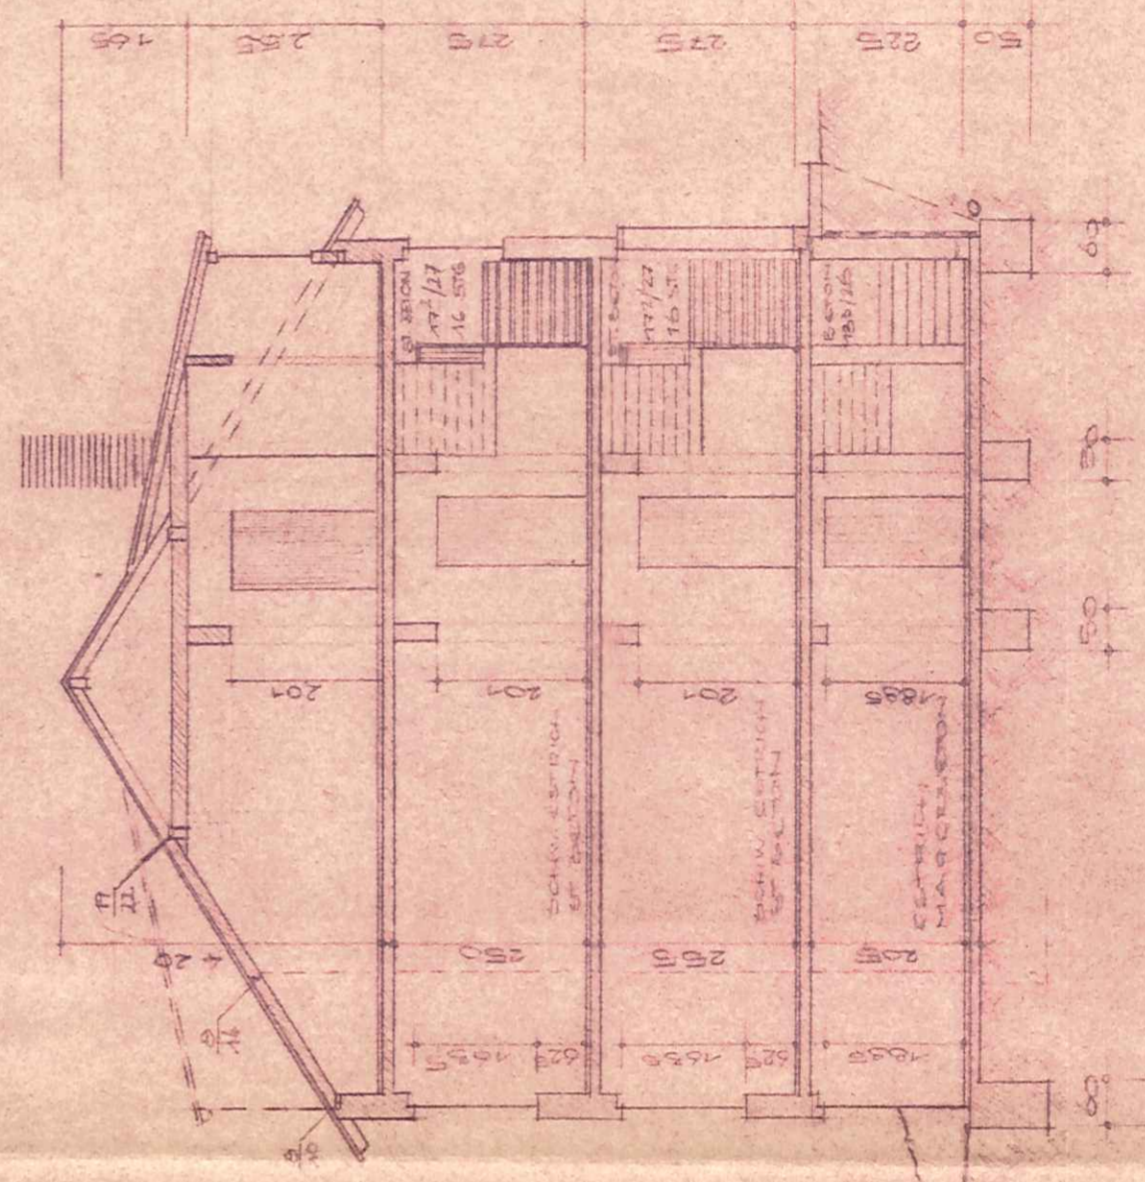

QUERSCHNITT

NACHTRAG

NEUBAU EINES
ZWEIFAMILIENWOHNHAUSES
M. 11100

BAUHERR:
GEORG OTT, HOMBERG
BAUORT: HOMBERG

FÜHRUNG:
CARL OTT - HOMBERG




Georg Ott

DES ARCHITECTEN:

HEINRICH JUNKER
Architekt
8899 CASSEL
Telefon 3300

Für den Nachlass
Bauaufsichtlich bestätigt
Friedrich, den
Kreistagsrat
Kreistag


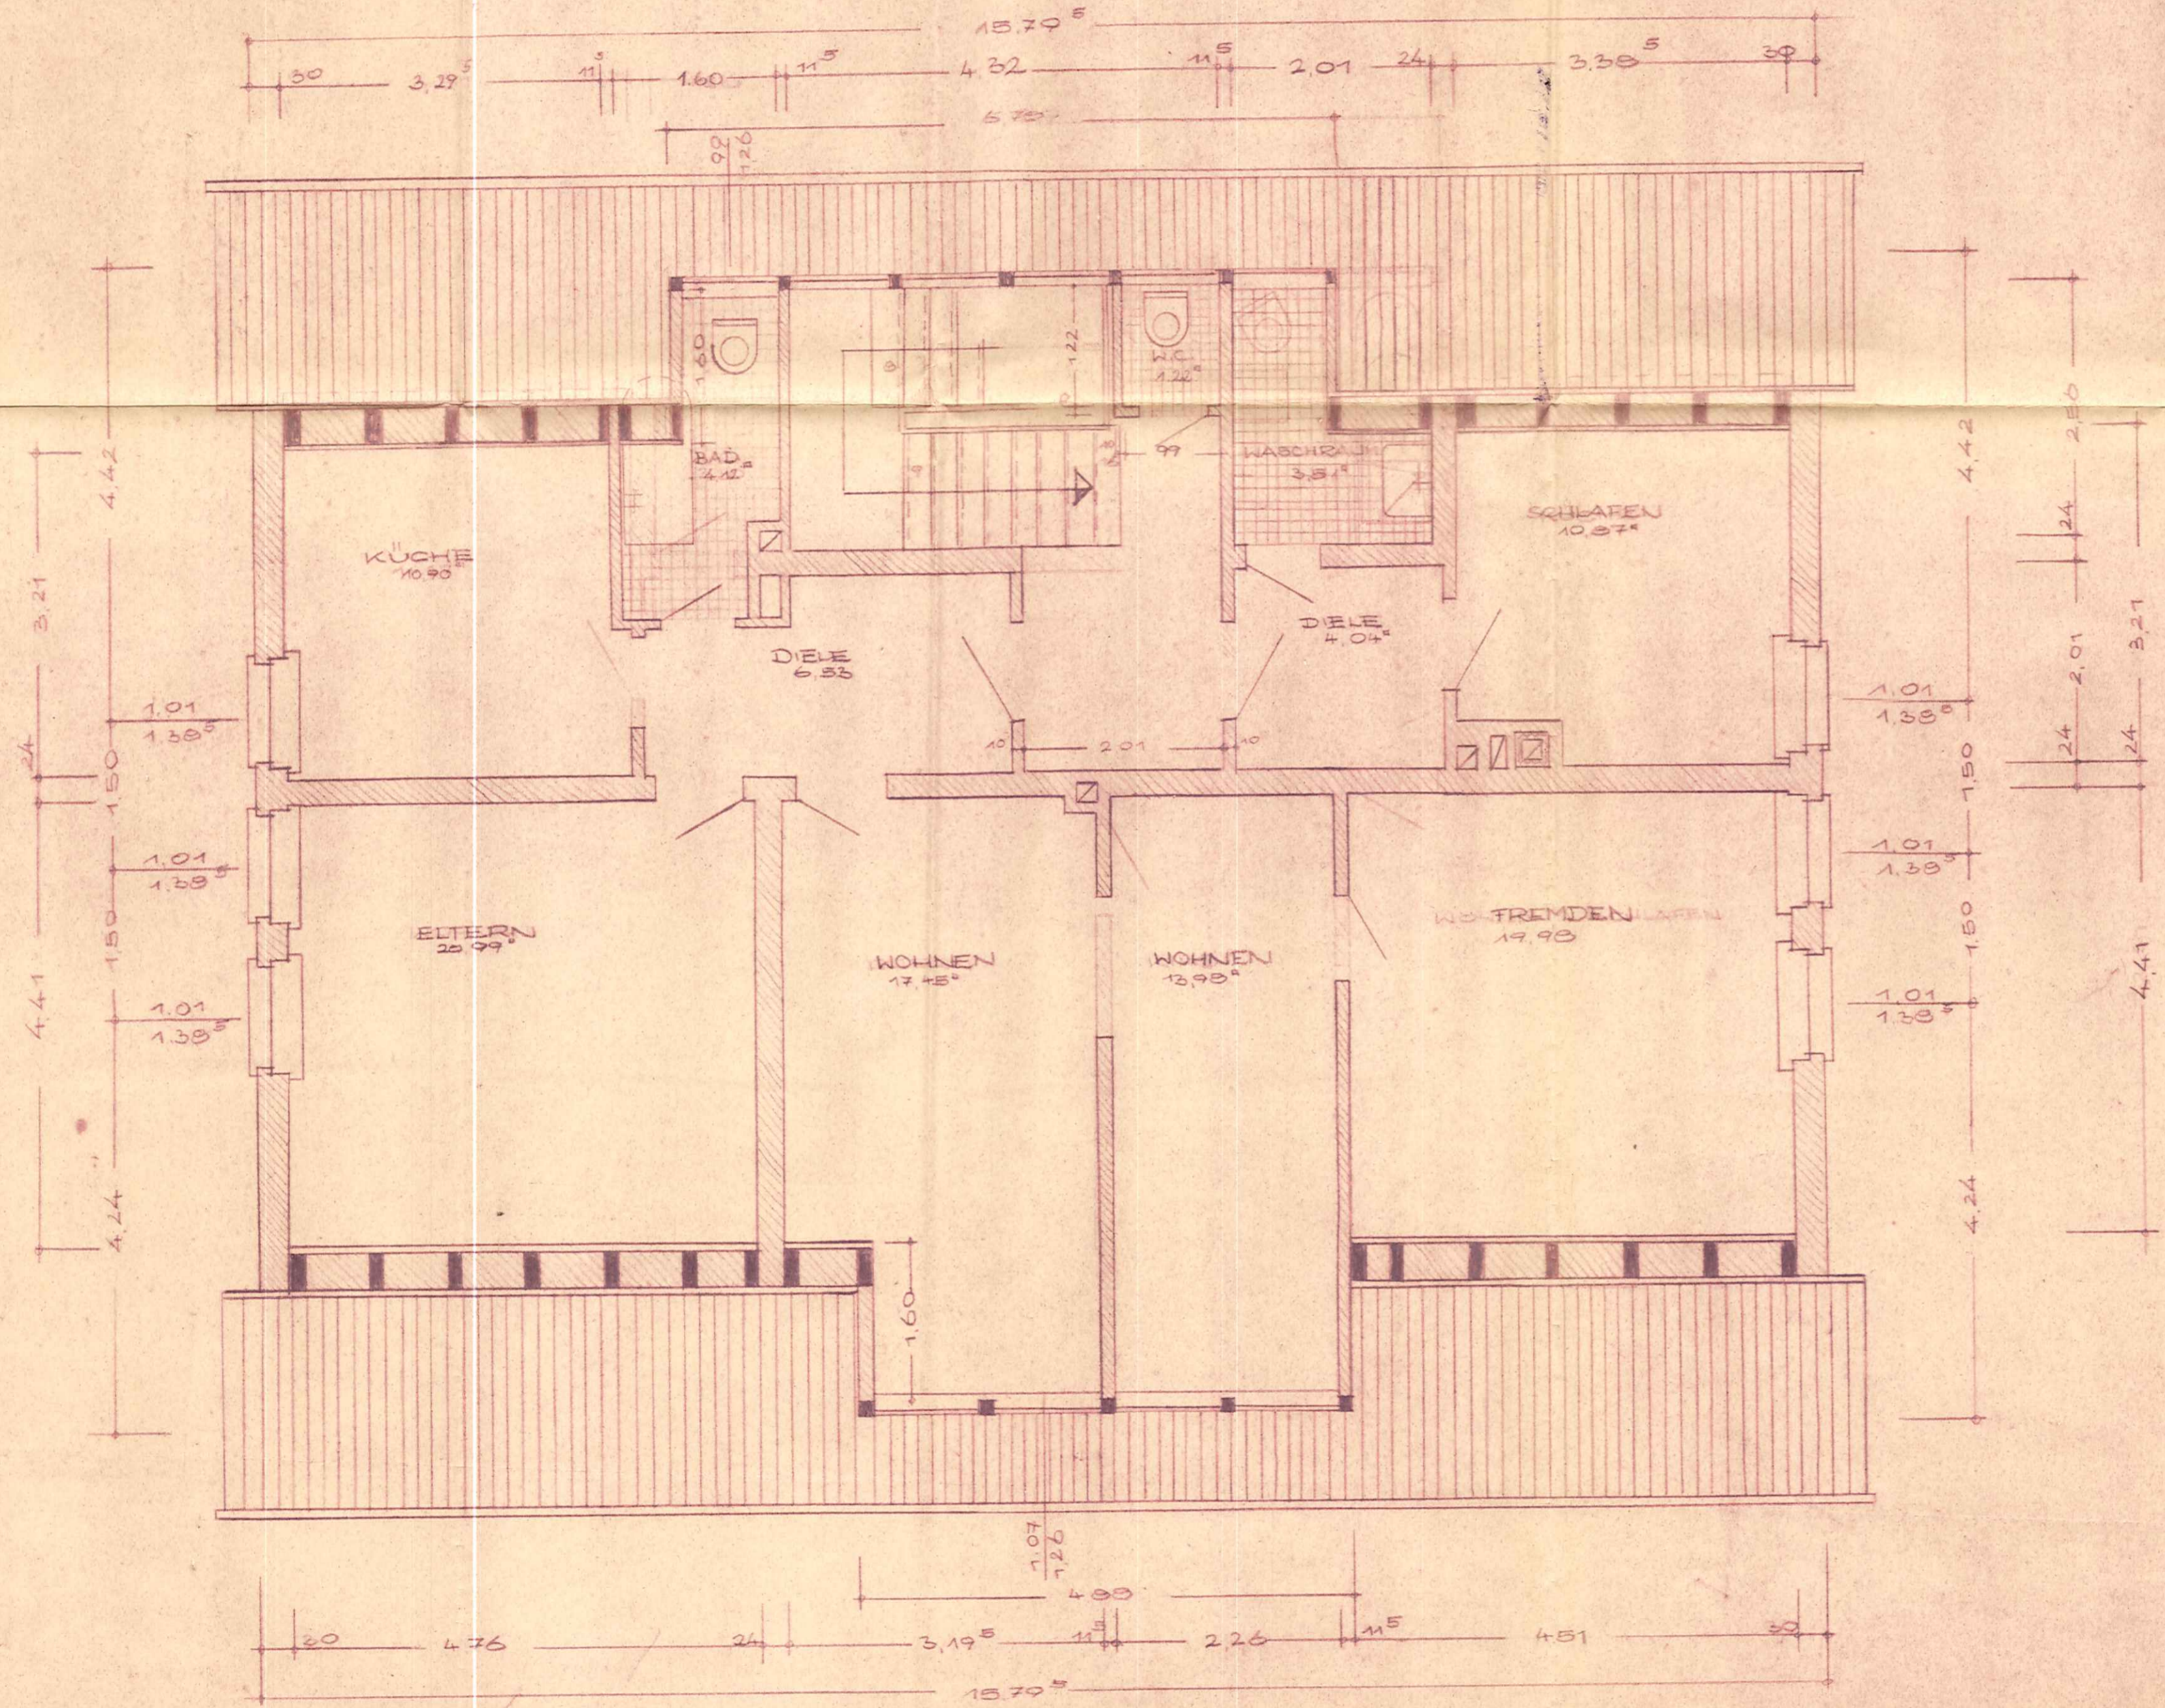

"NACHTRAG"
 AUSFÜHRUNGSZEICHNUNG M 1:50

BAUHERR:
 GEORG OTT IN HOMBERG
 FÜR DIE AUSFÜHRUNG:
 CASSDORF DEN 17. MAI 1962

DER ARCHITEKT:

HEINRICH JUNKER
 ARCHITECT
 8589 CASSDORF
 TELEFON 2409

George Ott

Genehmigt durch den Bauschalter
 Nr. 2118 / 1964
 15. JUNI 1964

Für den Nachtrag
 Bauaufsichtlich geprüft:
 Fritzlar, den 11. 5. 64
 Kreisbaumeister
 Der Leiter:
J. Müller
 Kreisoberbaumeister

