


Greennude
50mm
300
500
70 ϕ 12mm

ZUGEISEN 22 ϕ 8 MM (IN ZWICHEL BETON)

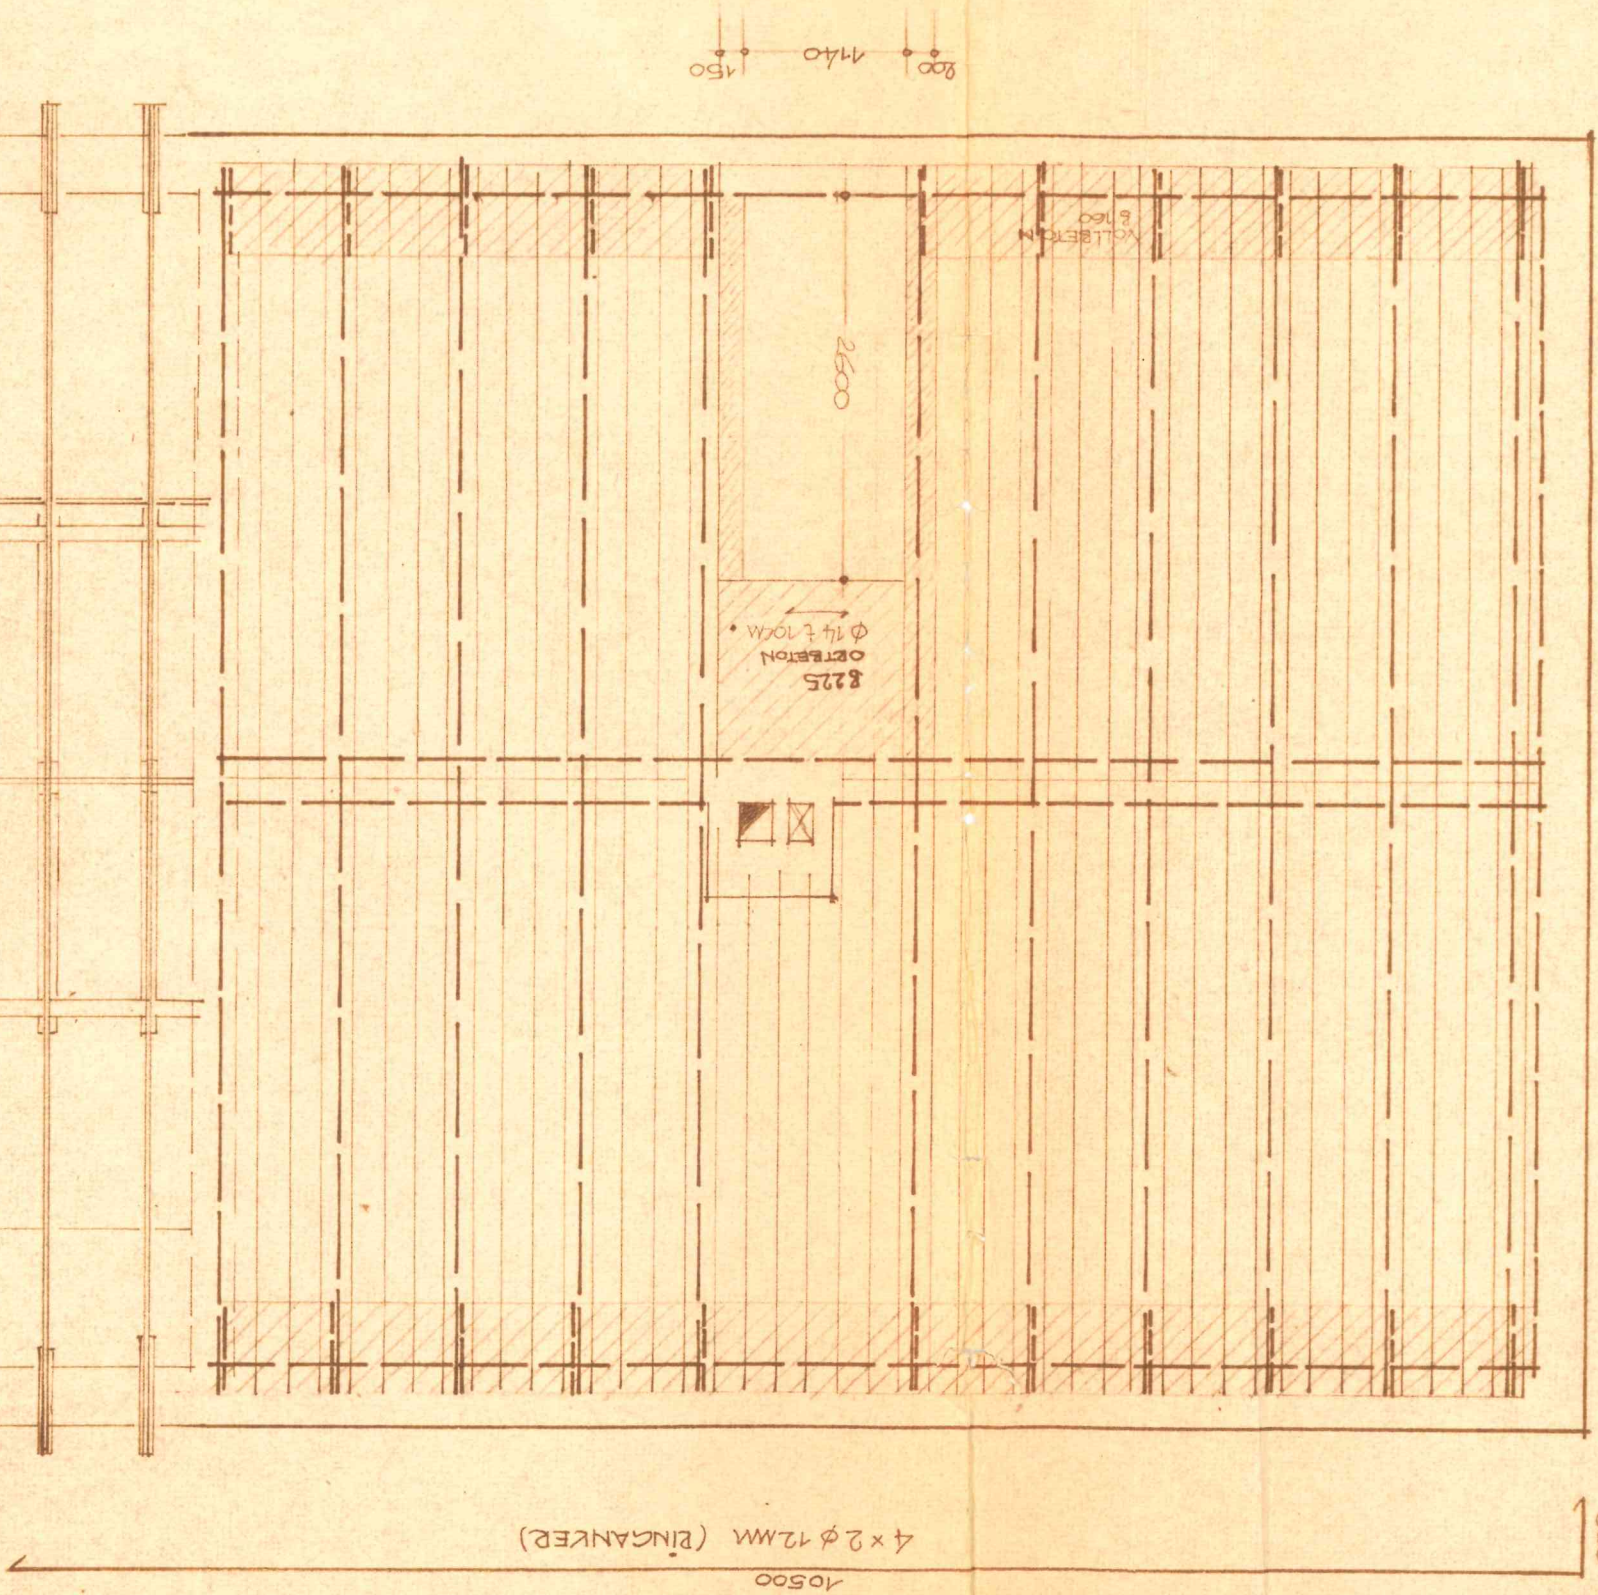

Aufschreibling

177
177

Fuss

Ms. 71.50

2WE-DOPPELHAUS

BAU-ANFÜHRUNG.

BAU+ERR:

KEHLEBALLENDENRUNDIG 3 Mio ~ 400 Jg
8500

3050

Aufschreibling

150 1740 200

LIBRARY
B 160
VOLLSTÄNDIG

2600

8225
OXBETON
6747100A

• WZOL

• WZOL

FUSS-SCHWELLE
720/120

4 x 2 ϕ 12mm (PILGANGER)

10500