


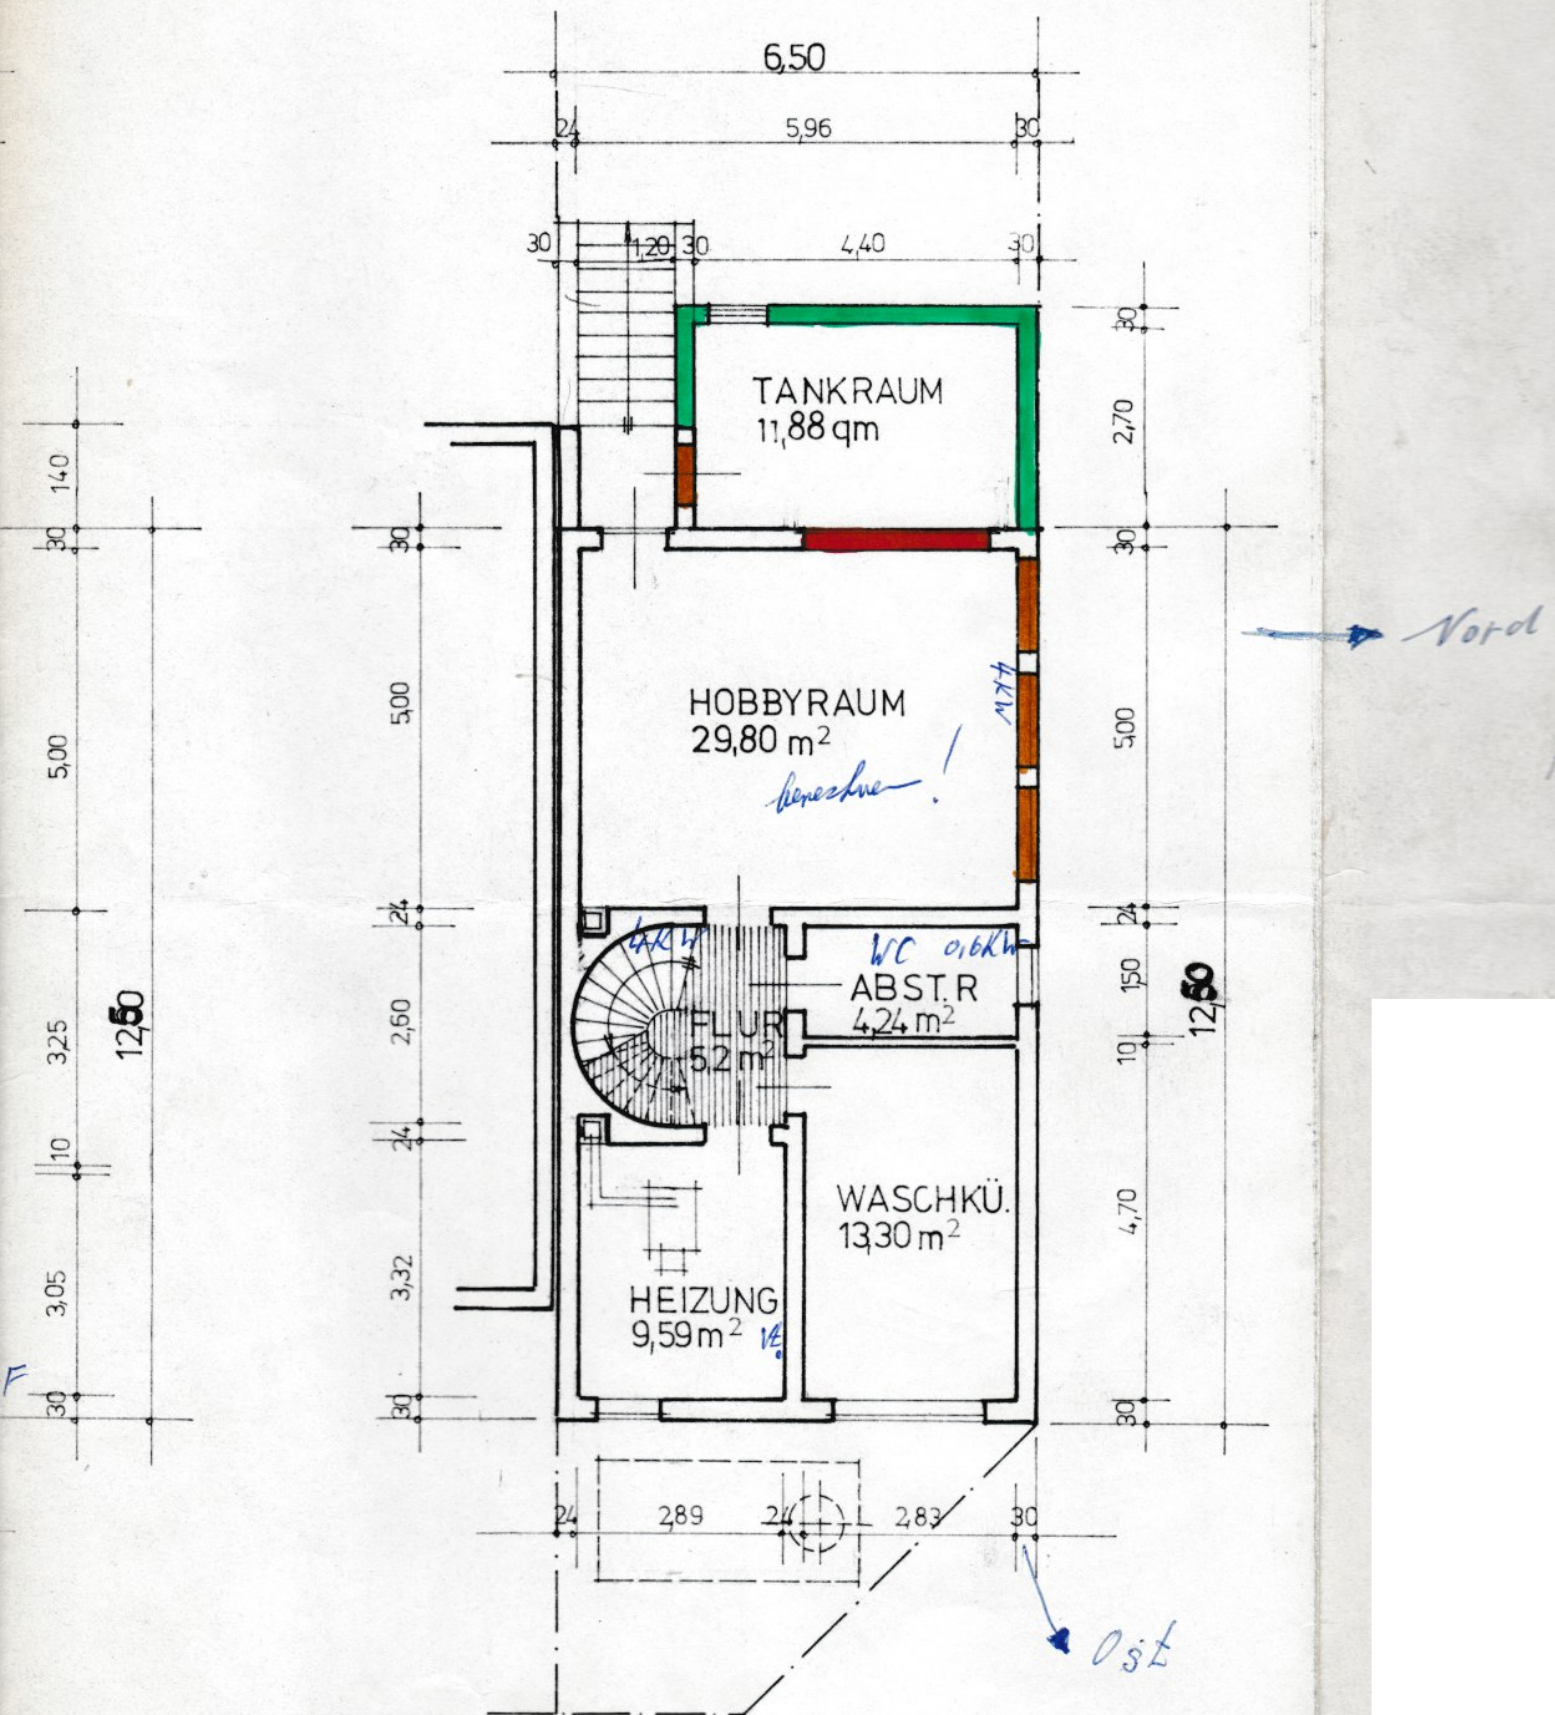


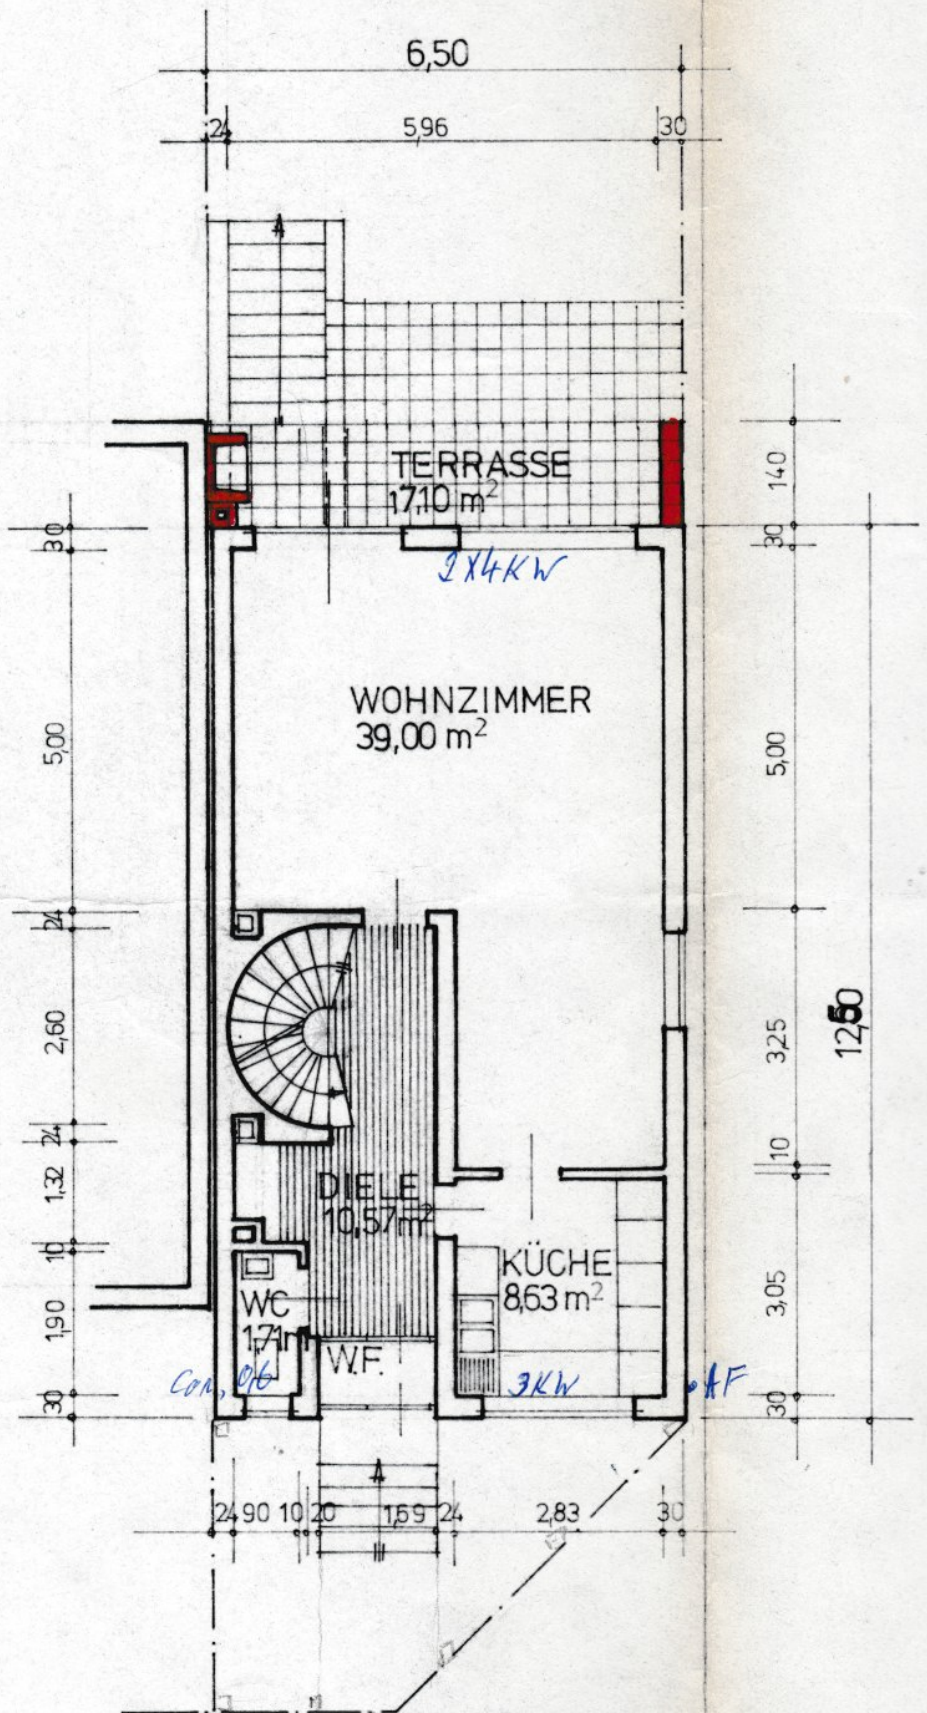


KELLERGEOSCHOSS

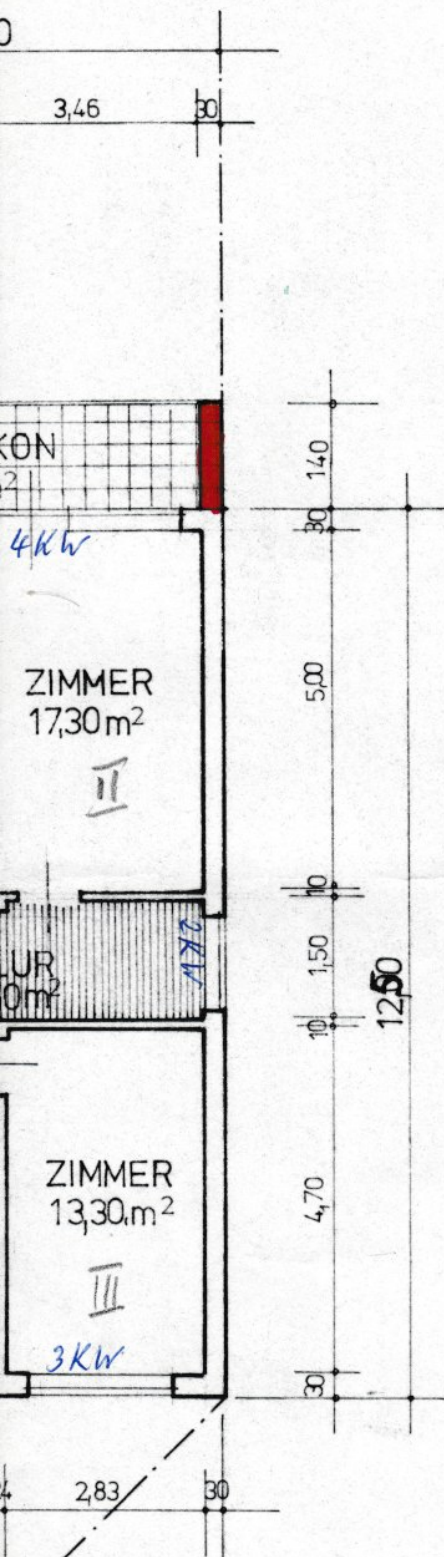

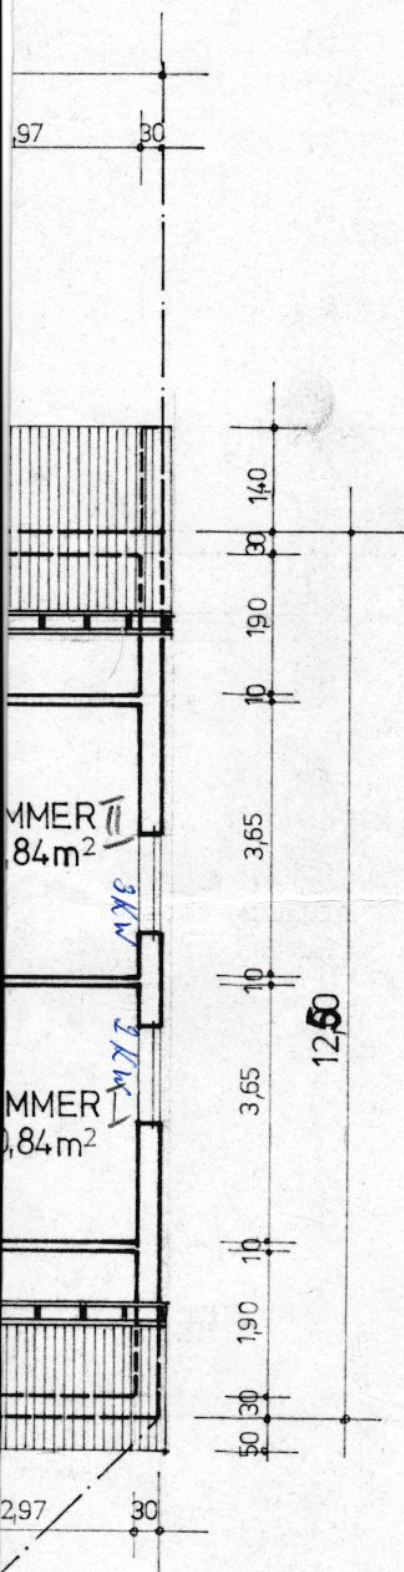

HOSS

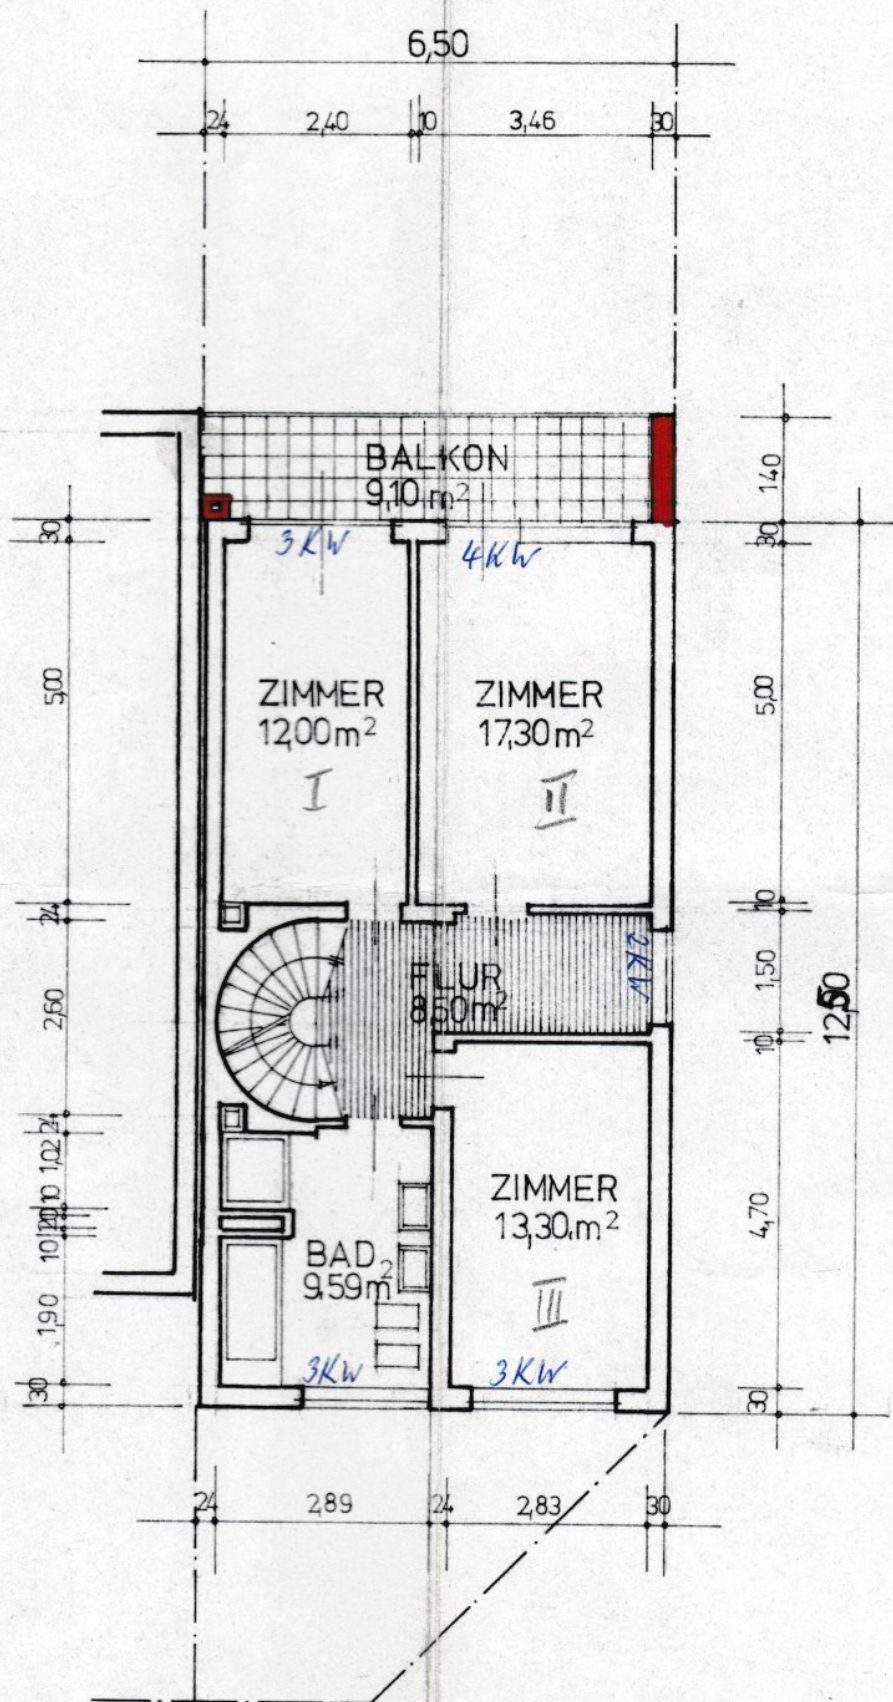

OBERGESCHOSS

Stromkreis I

Hobbyraum 4KW KG. + 4 KG. Flur. = 8KW
Wohn-Eßz. 8KW Erdg. + 3 Küche = 11KW

Stromkreis II

Stromkreis III


Küche 3KW Erdg.
Zimmer I 3KW 1.06.
Zimmer II 4KW 1.06.
Flur 2KW 1.06.
9KW

Stromkreis IV

Zimmer III 3KW 1.06.
Bad 3KW 1.06.
Zimmer I 2KW 2.06.
Zimmer II 3KW 2.06.
11KW

VYM 3x1,5 / 4x1,5 / 5x1,5 / 5x2,5

Zäta bis Hobbyraum	15,00	15,00	45,00	15,00
Ph.	—	—	7,00	—
Hobbyraum bis Wohn-Eßz.	8,00	8,00	—	8,00
Ph.	—	—	21,00	—
Zäta bis Küche	3,50	3,50	—	3,50
Ph.	—	—	6,00	—
Küche bis Flur	10,50	10,50	—	11,50
1.06.	8,00	8,00	4,50	8,00
Ph.	—	—	7,00	—
ZII bis ZI	5,00	5,00	—	5,00
Ph.	—	—	7,00	—
Zäta bis Bad	8,50	8,50	—	8,50
Ph.	—	—	7,00	—
Bad bis ZIII	3,50	3,50	—	3,50
Ph.	—	—	6,00	—
ZIII 1.06. bis ZII 2.06.	9,50	9,50	—	9,50
Ph.	—	—	8,00	—
ZII bis ZII	3,50	3,50	—	3,50
Ph.	—	—	6,00	—
AF	7,00	—	—	—
Frostw. KG	5,50	—	—	—
Fr.	2.06. 5,50	—	—	—
	73,00	75,00	72,00	60,00
	9,00	9,00	15,00	—
	102,00	84,00	16,00	—
Flur KG.	—	—	—	60,00

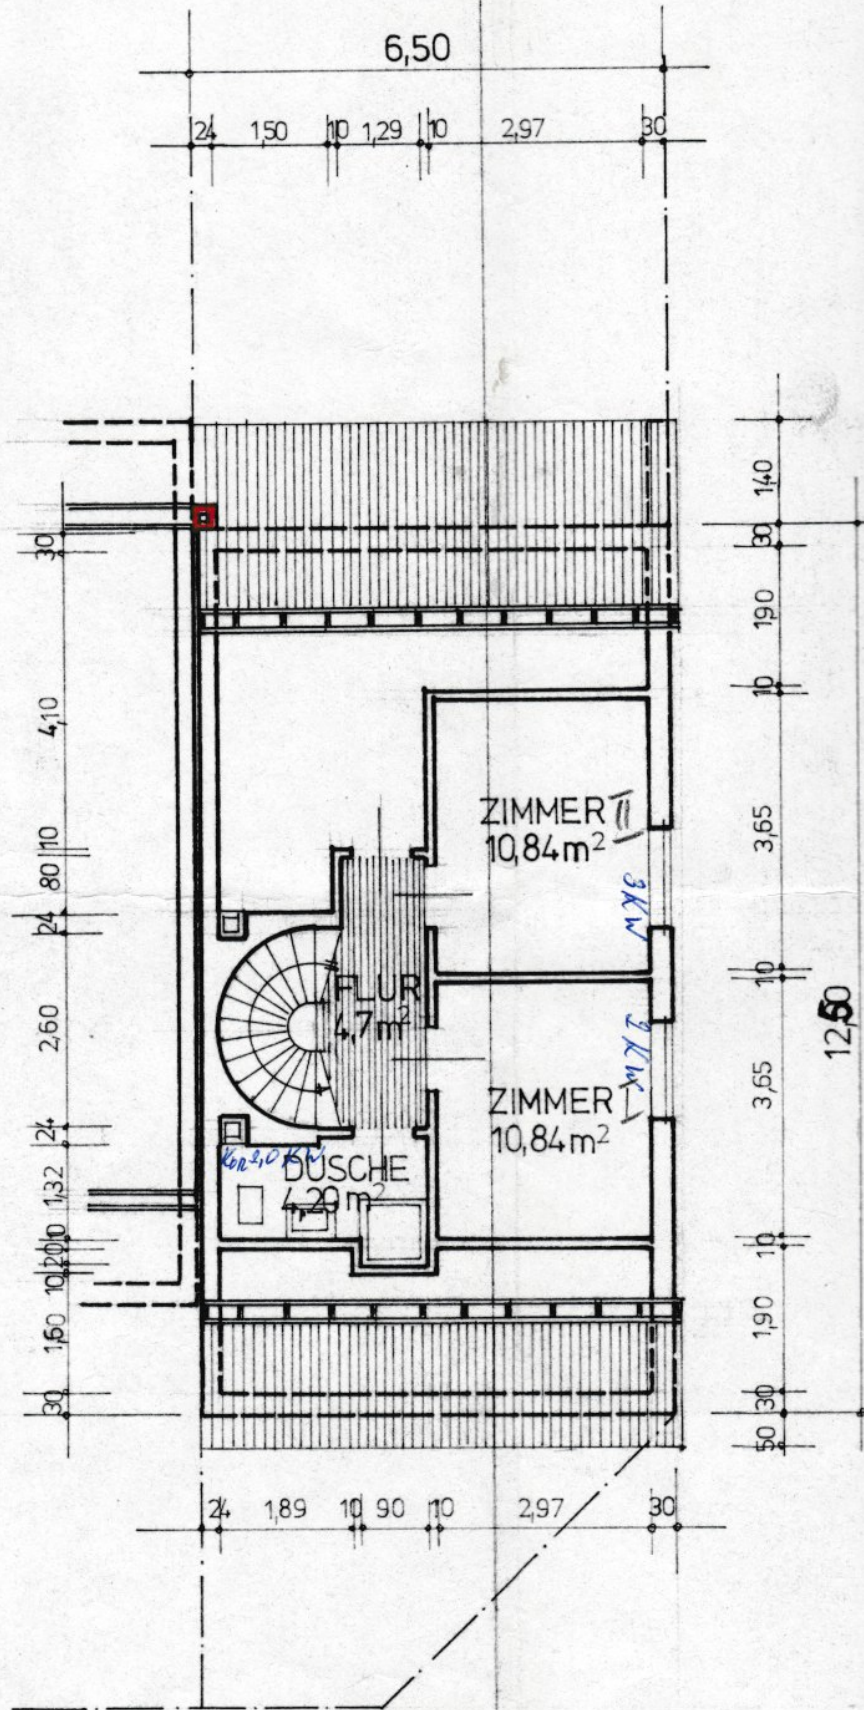

DACHGESCHOSS