


1519, Zimmer Nr. 3

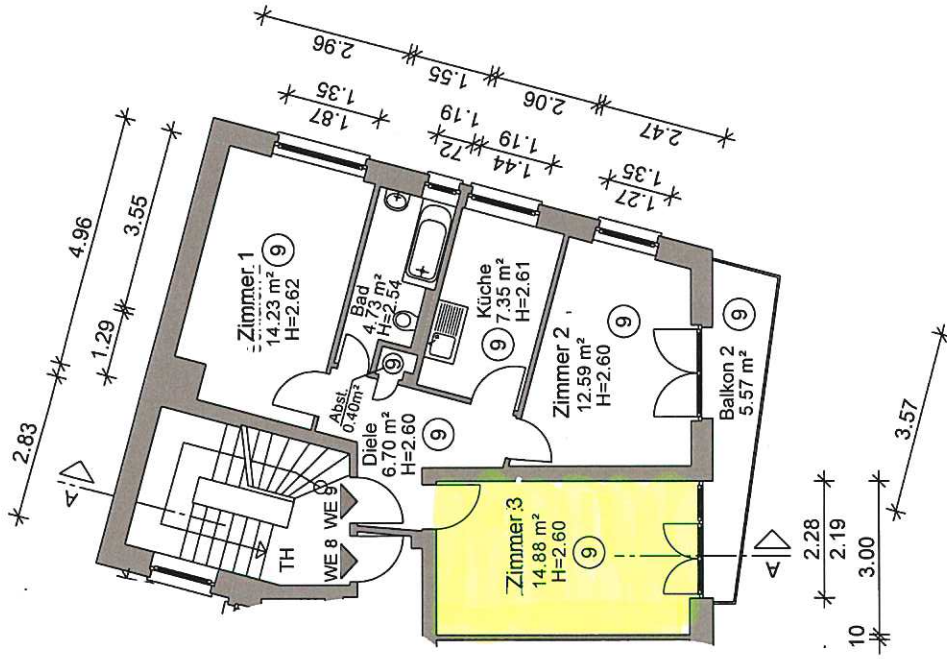

**PROJEKT**  
Im Sachsenlager 19  
60322 Frankfurt am Main



**AUFTRAGGEBER**

**VESTA-Immobilien**  
Luginsland 1  
60313 Frankfurt am Main

**AUFTEILUNGSPLAN**

gem. WEG

**PLAN**  
4.OG

**NR**  
06

**MAßSTAB**  
1:100

**DATUM**  
23.03.2022

