


GR. GRENZE


NICHT
GEGENSTAND DES ANTRAGES
HEUTE
ÄNDERUNGEN


FRST
BESTAND

FRSTHÖE
WIE BESTAND



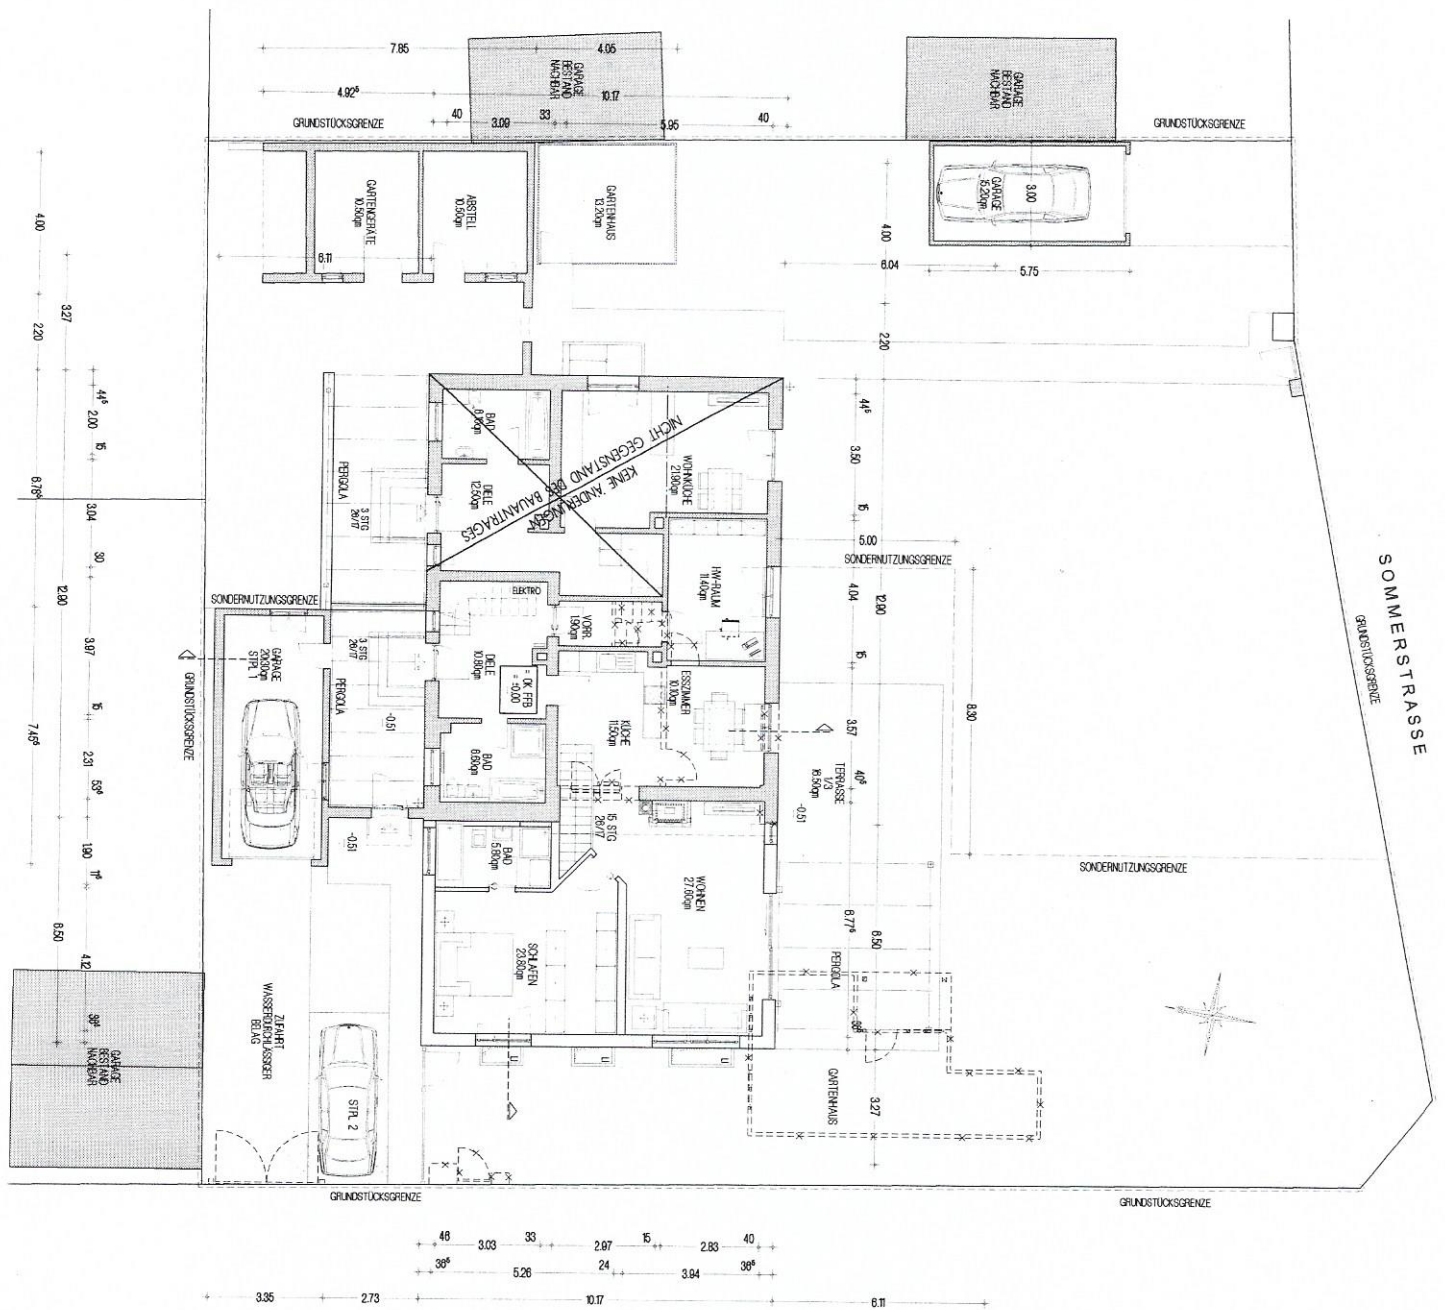


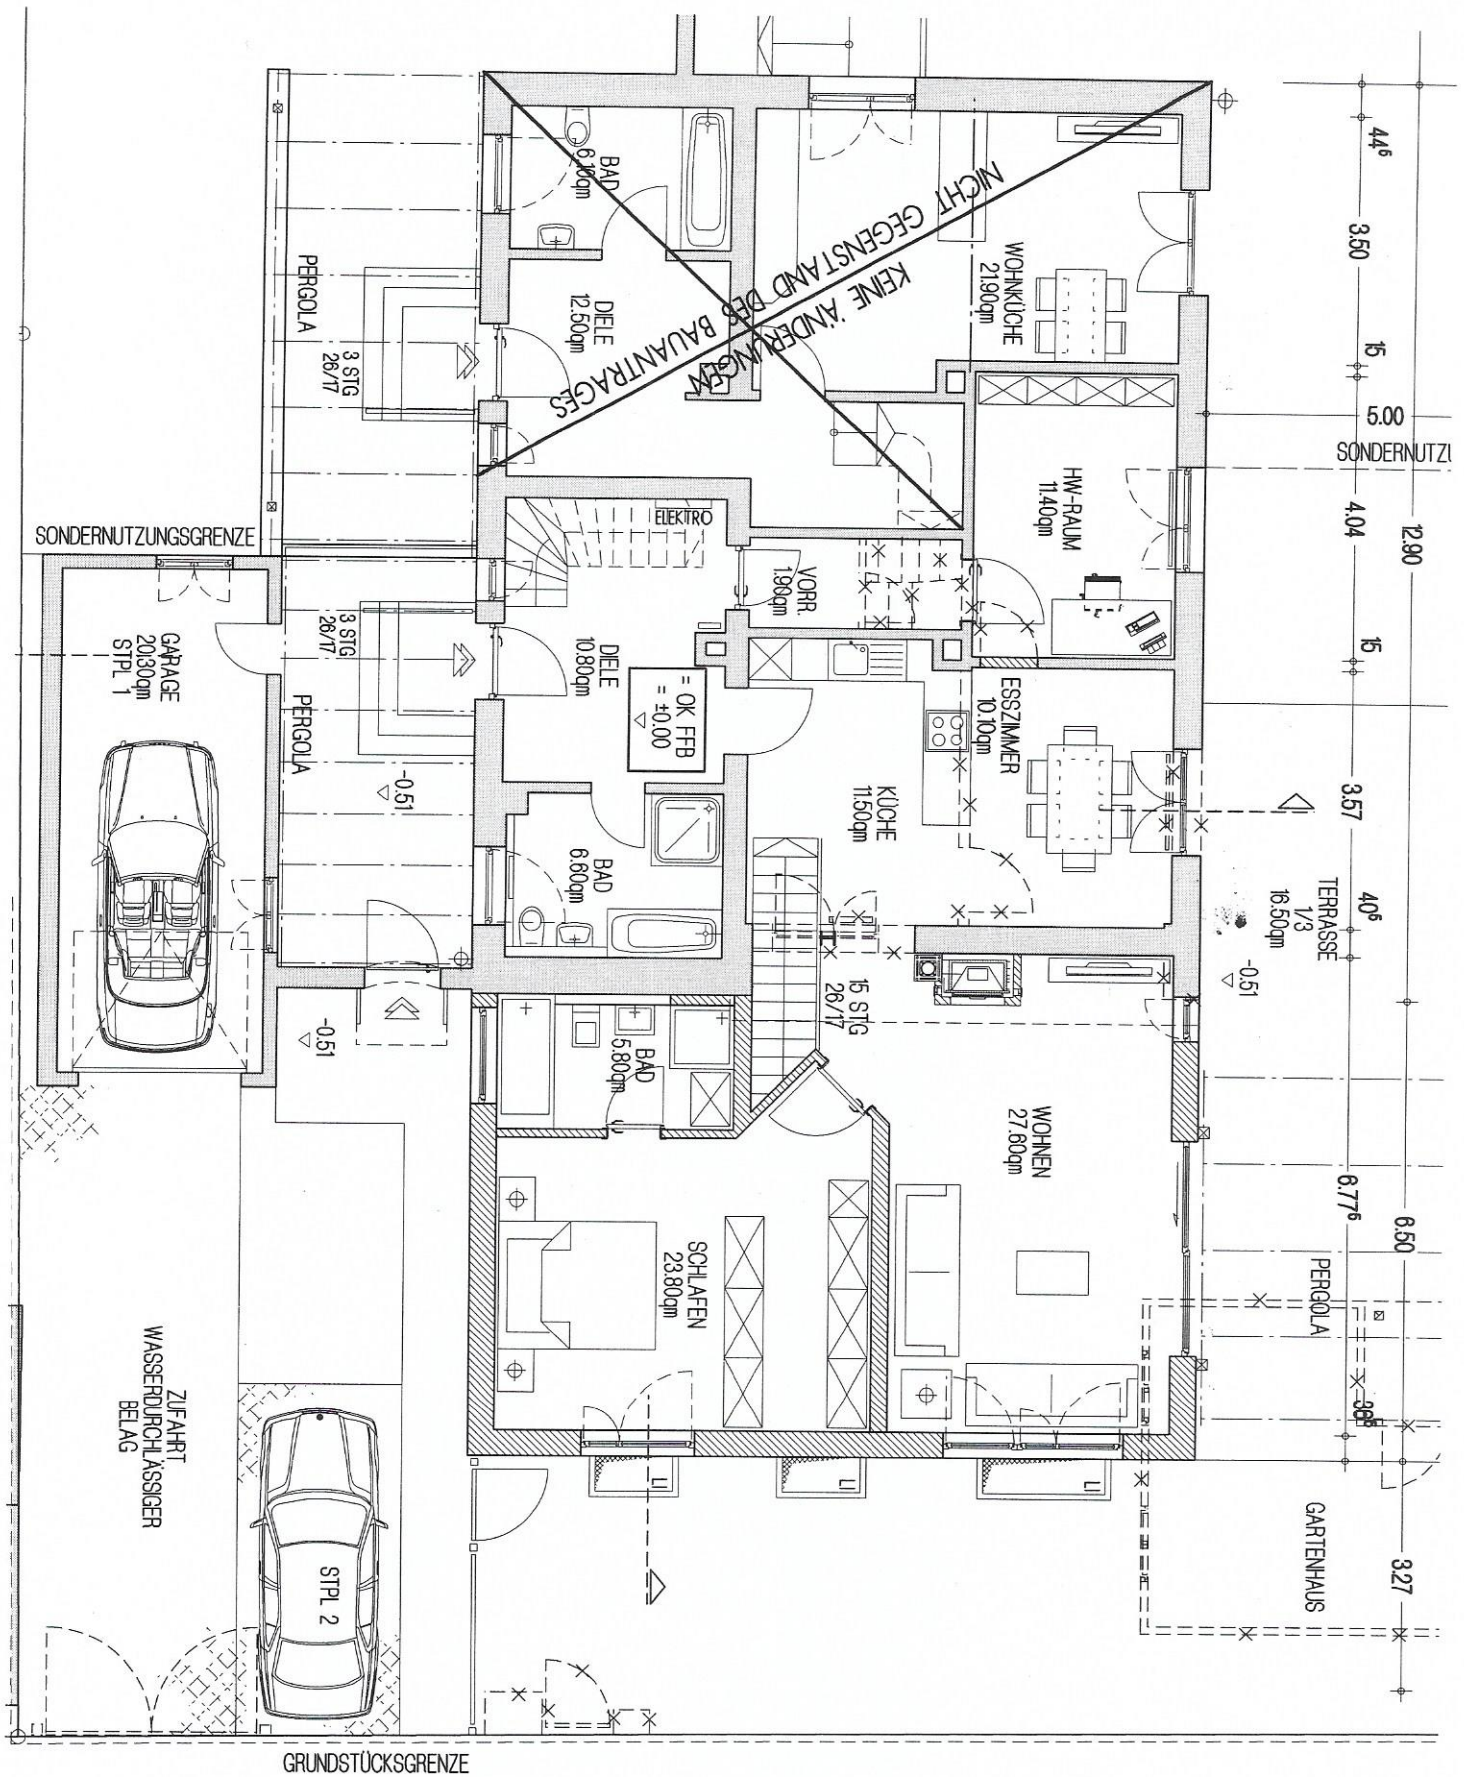

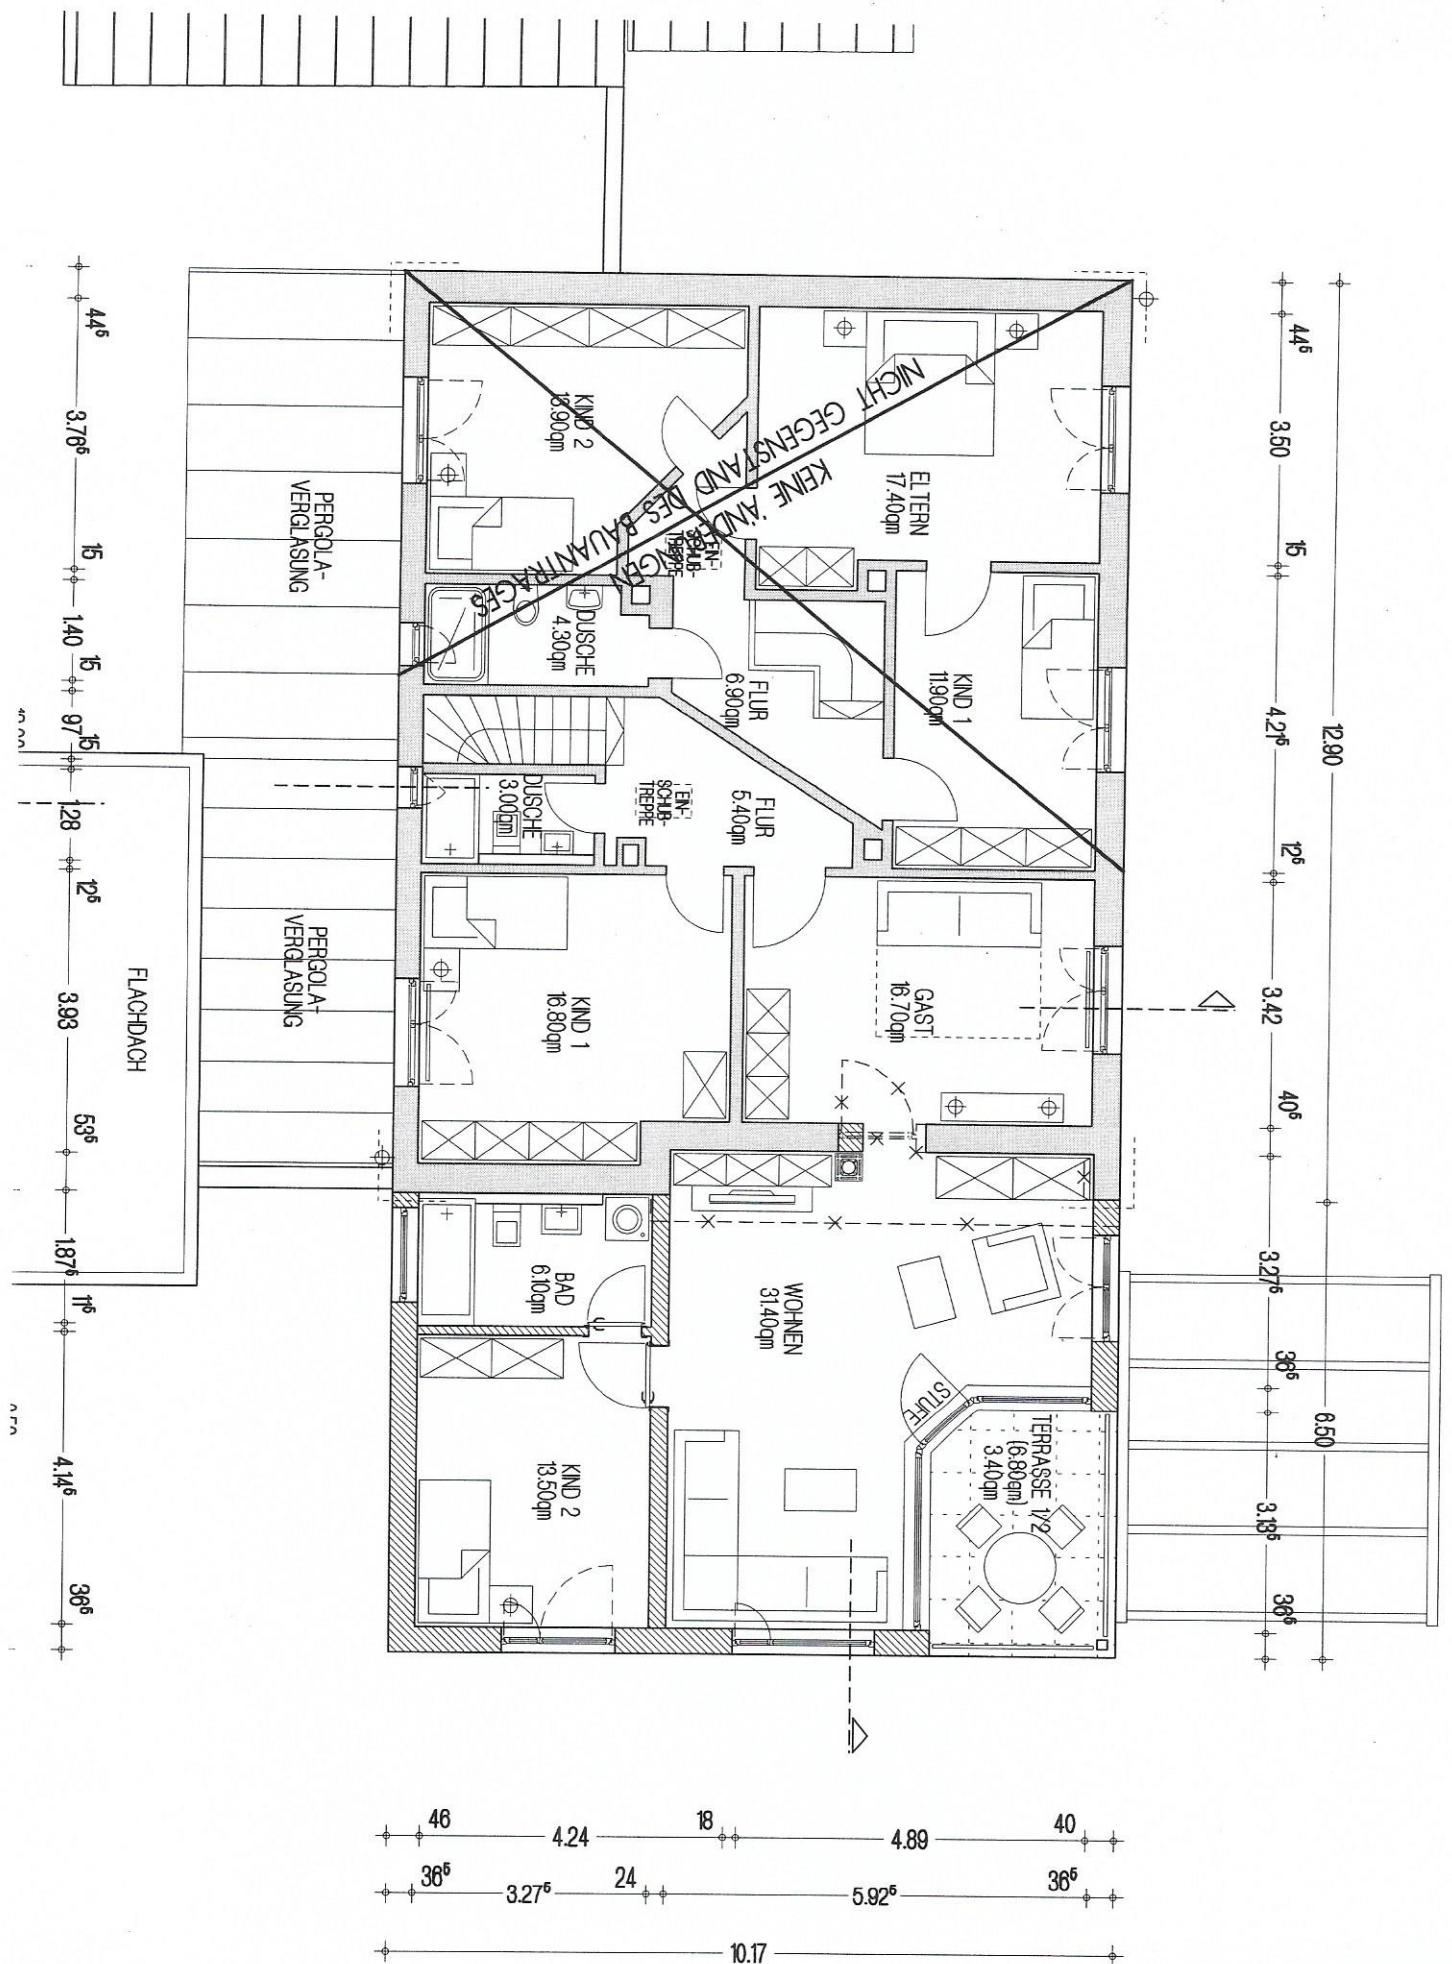

FL.-NR.
1579/11

GR. GRENZE

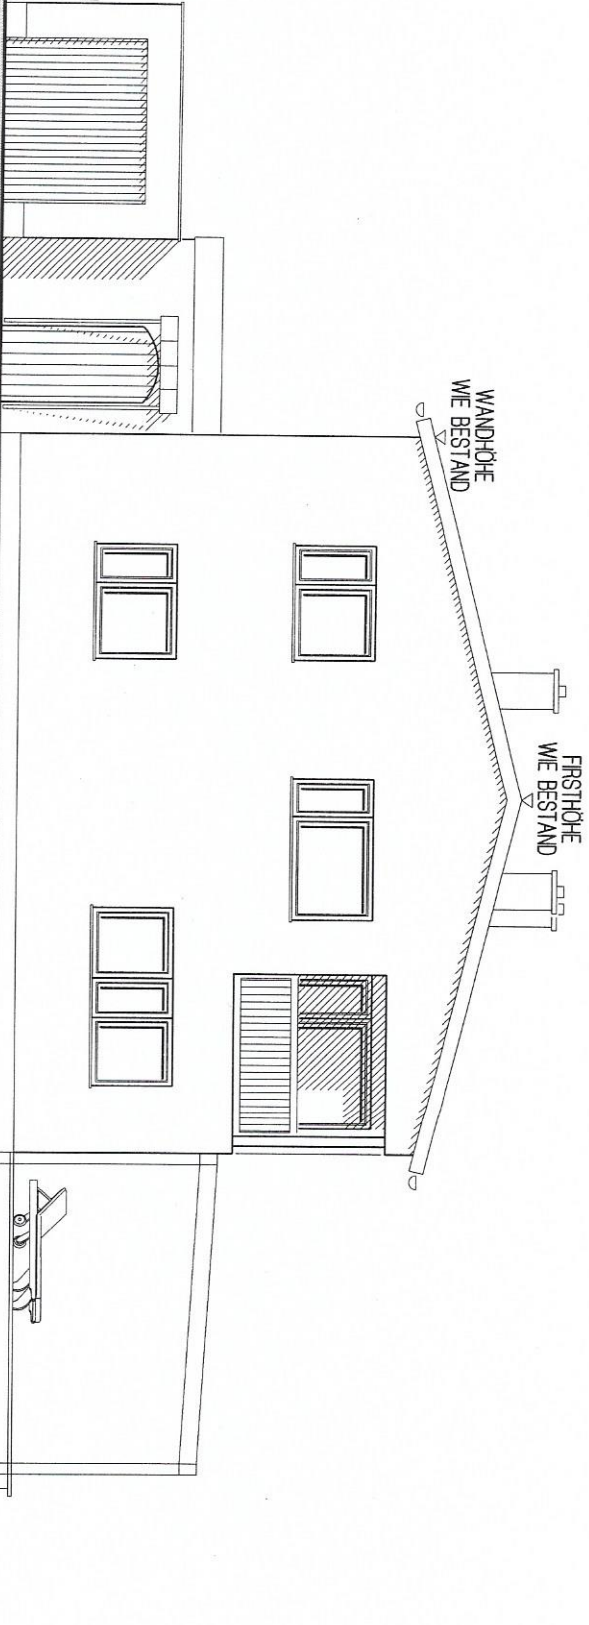


ANSICHT WEST

ANBAU

PERGOLA

ANSICHT SÜD

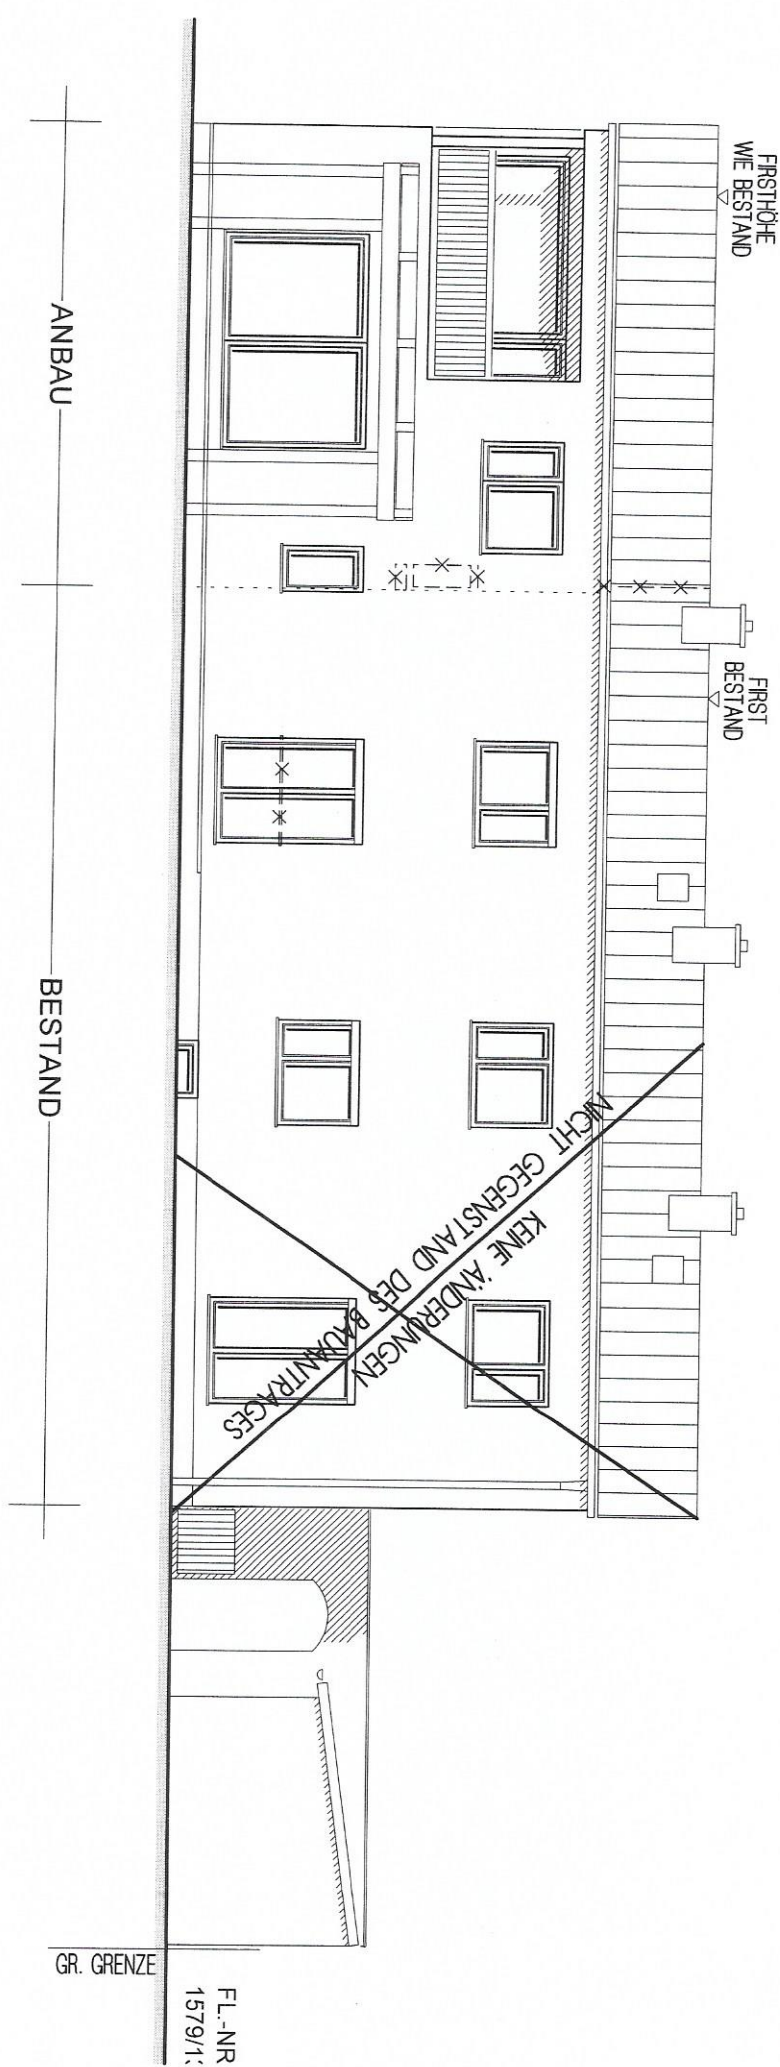

ANBAU

BESTAND

FRSTHÖHE
WIE BESTAND

FRST
BESTAND

KEINE ÄNDERUNGEN
NICHT GEGENSTAND DES ANTRAGES

GR. GRENZE

FL.-NR
1579/1

