



Freie und Hansestadt Hamburg
Landesbetrieb Geoinformation und Vermessung
Erteilende Stelle: WBZ Harburg
Harburger Rathausforum 2
21073 Hamburg

Auszug aus dem Liegenschaftskataster


Liegenschaftskarte 1:1000

Erstellt am 28.08.2018

H/WBZ31

Flurstück: 147

Gemarkung: Neuland

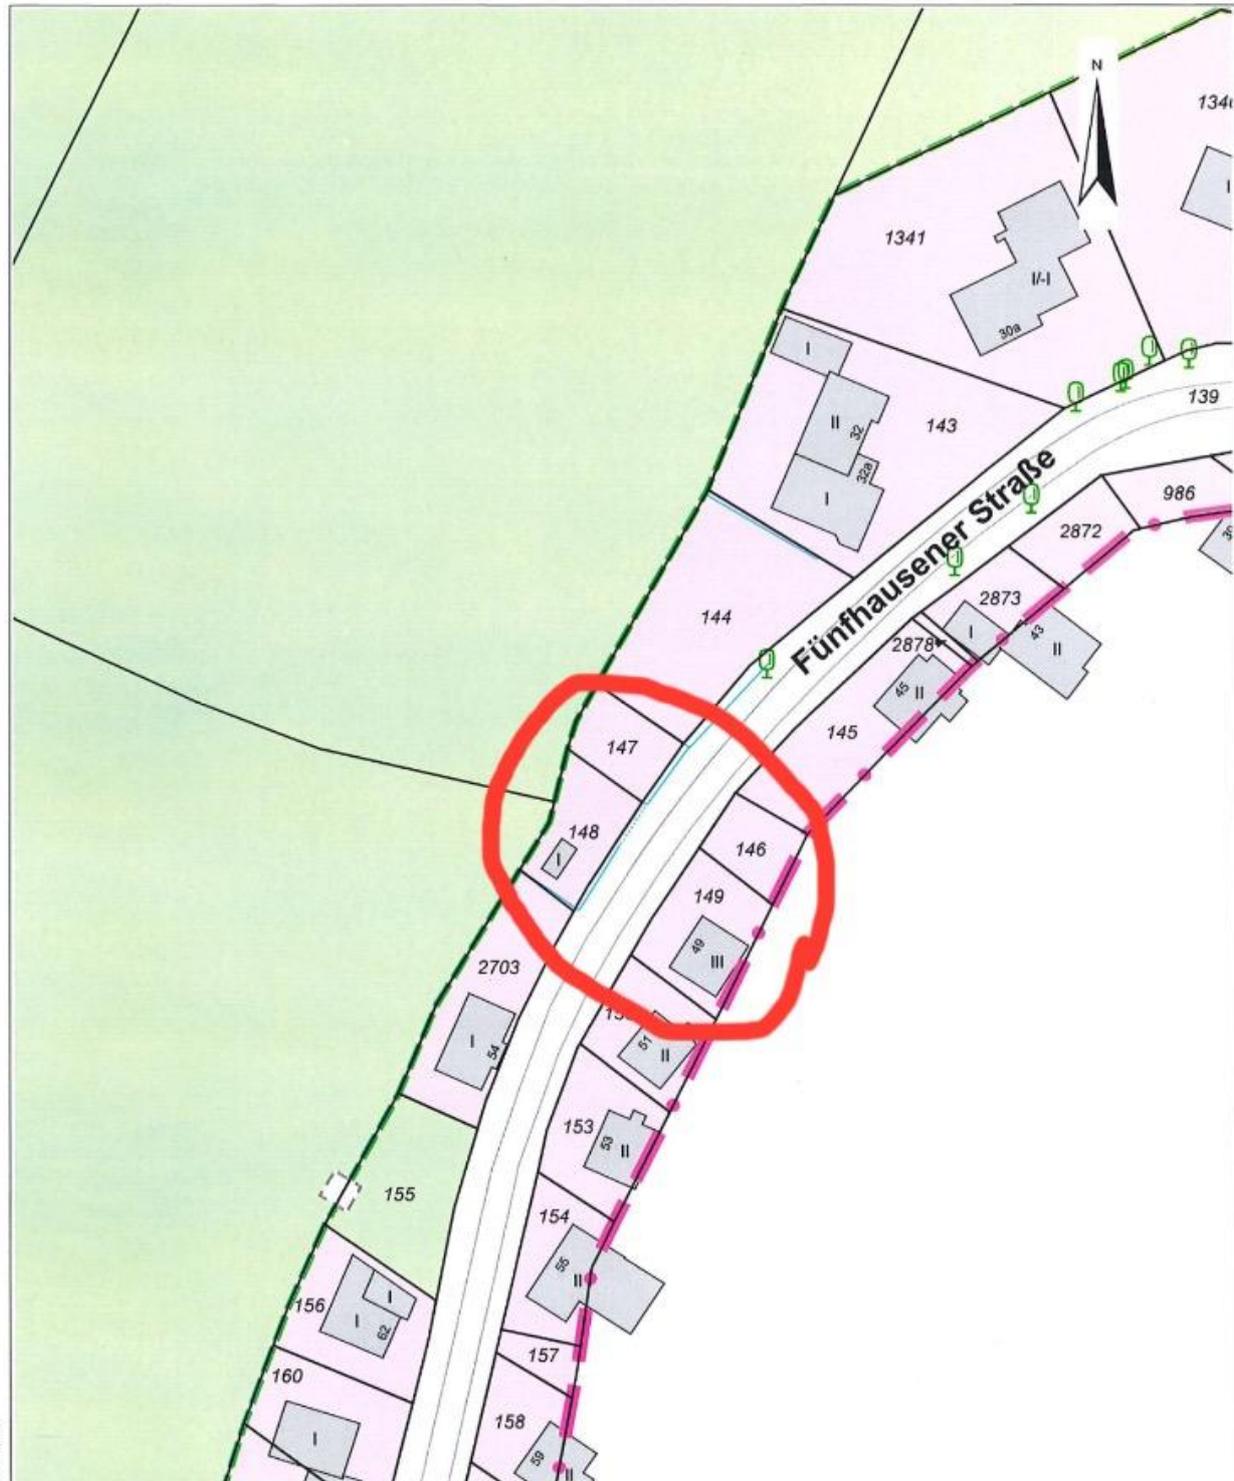

3422001/1.2

5923740

0 10 20 30 Meter

Diese Karte ist geschützt. Vervielfältigung, Umarbeitung oder die Weitergabe an Dritte ist nur im Rahmen der Bestimmungen in §15 HmbVermG vom 20.04.2005 (HmbGVBl S.135), zuletzt geändert am 15.12.2009 (HmbGVBl S. 825, 532), zulässig.