


- Grundriss UG 2 -

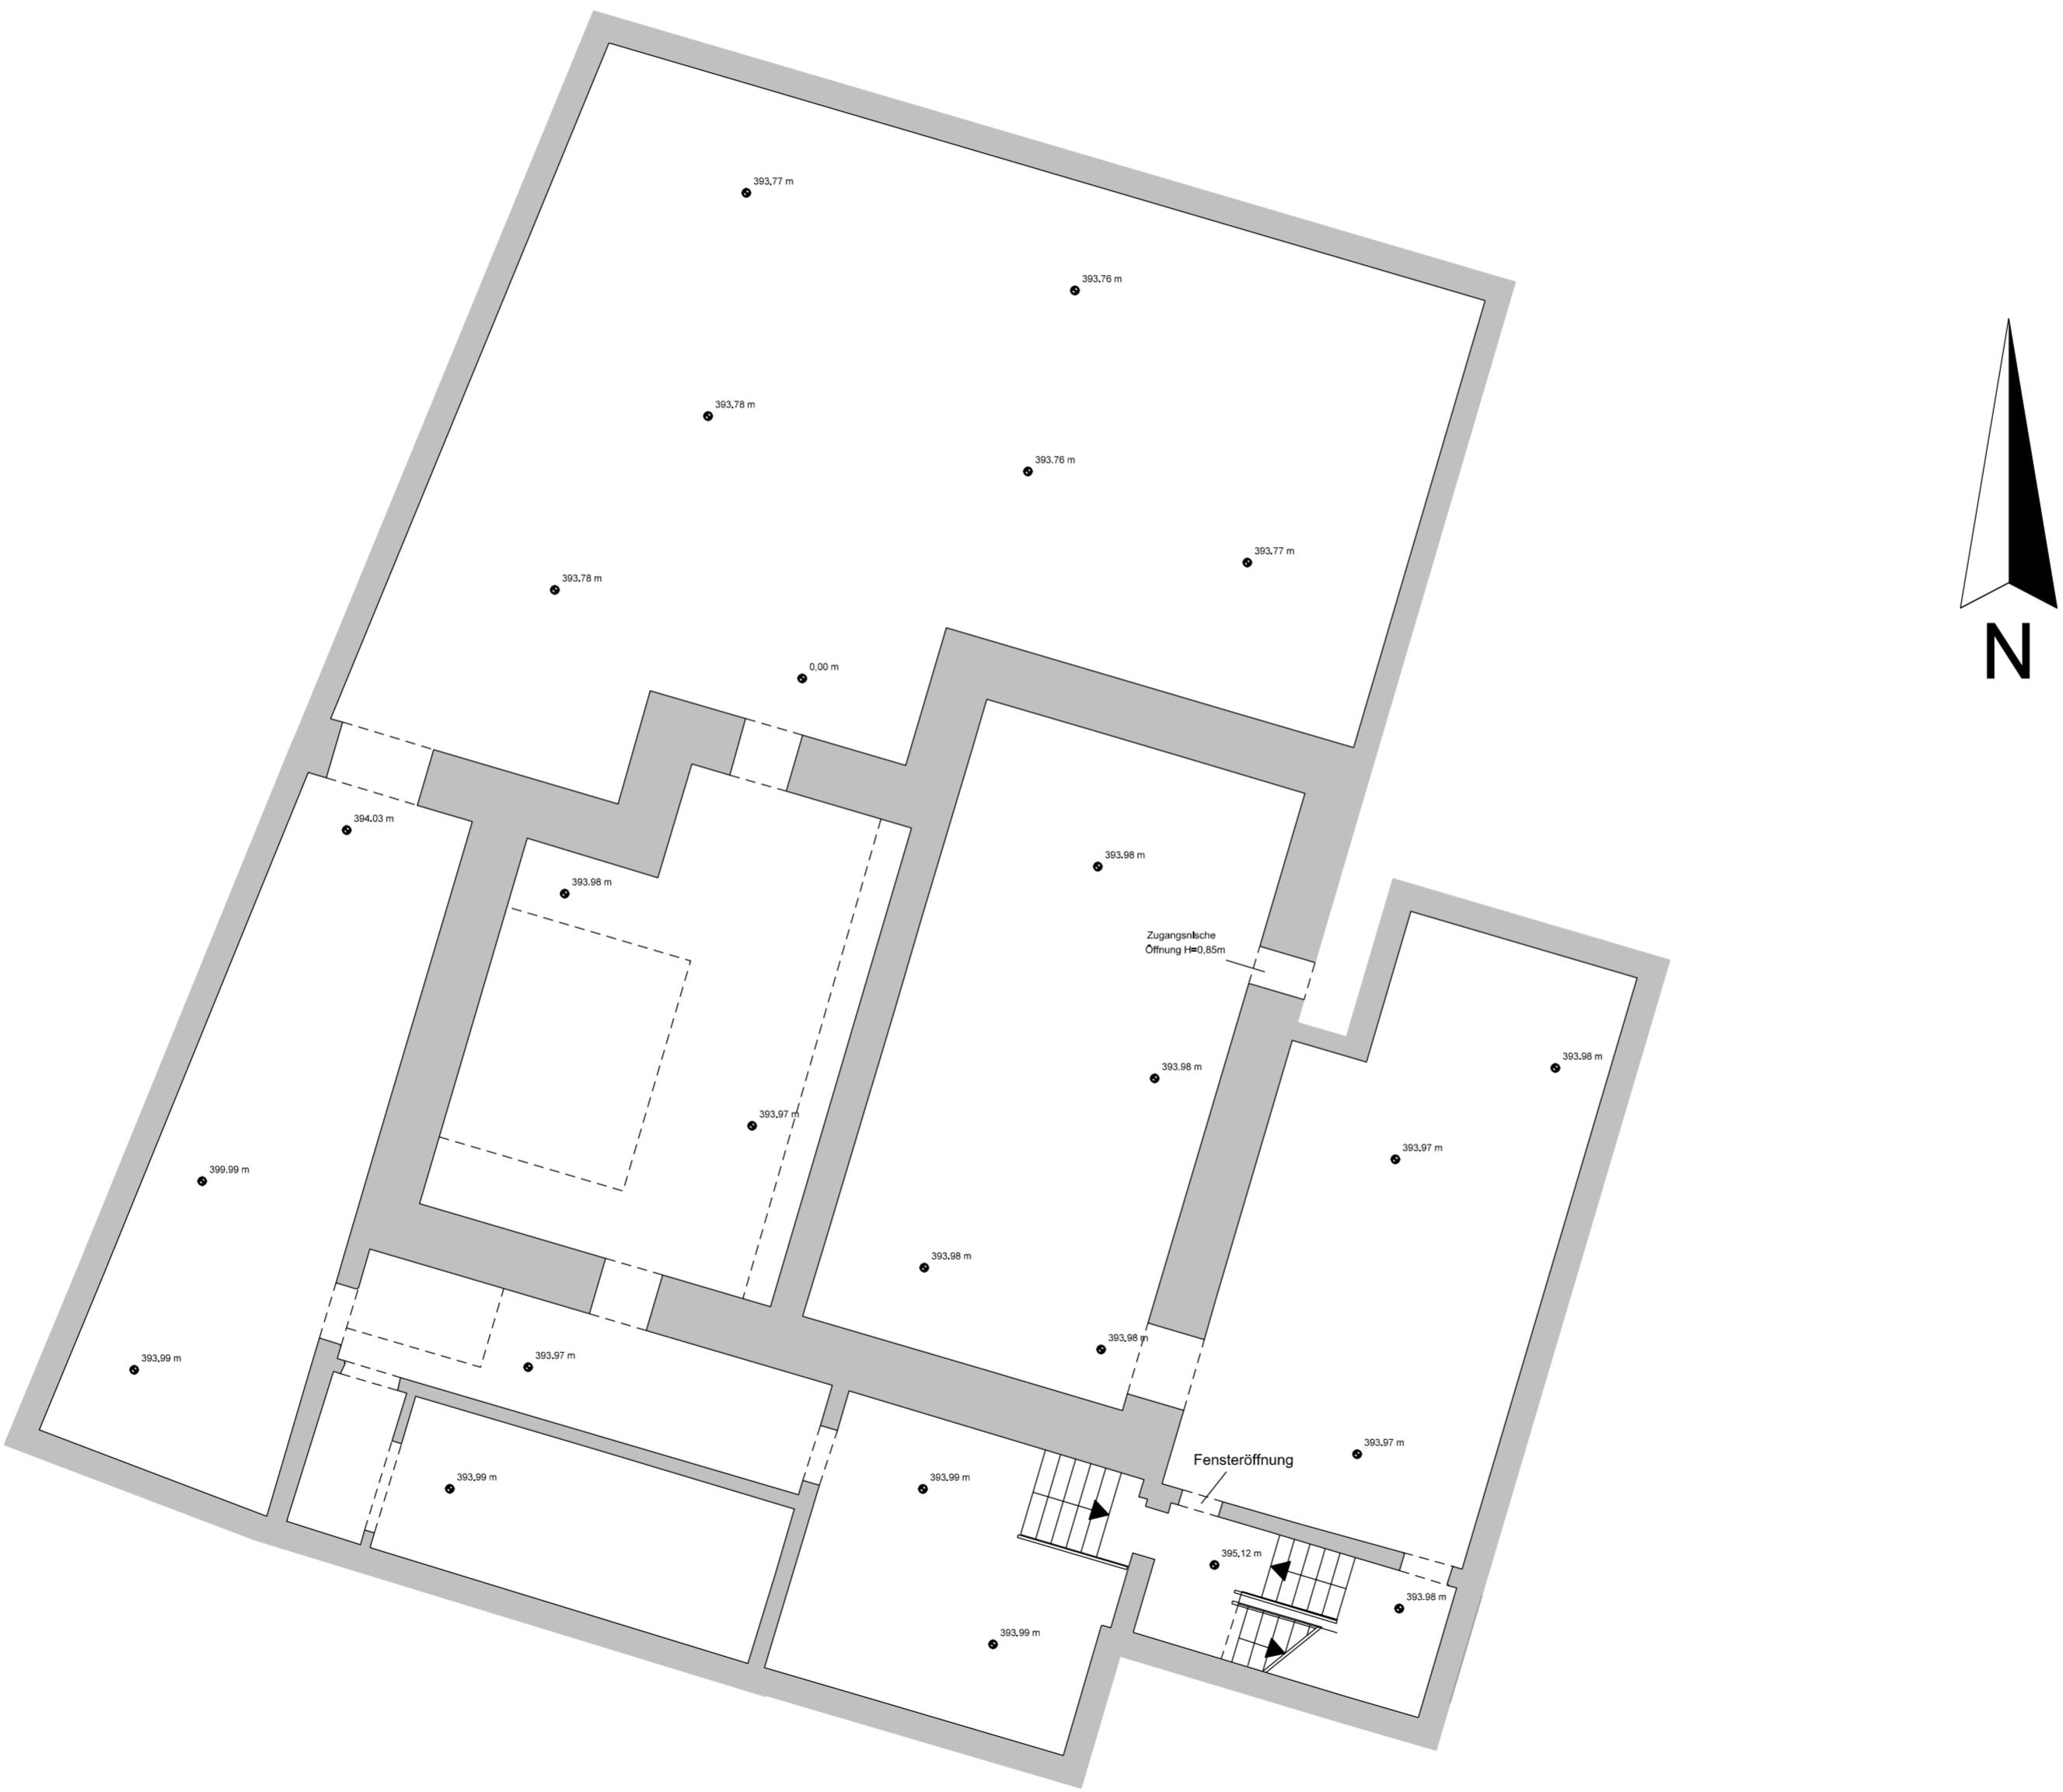

Legende

Wandfläche geschnitten

----- Unterzüge

 5.34m Fußbodenhöhe, bezogen auf OKF Erdgeschoss

Konstanz, ehem. LZB
Bestandserfassung Laserscanning

Laserscanner Faro Focus 3D		Grundriss		
gerät		Planart		
5mm auf 10m		9314 - Grundriss UG2		
ere Auflösung		Plan Nr		
+ / - 5mm		Possesio GmbH und CO.KG		
uigkeit		Auftraggeber		
GK System		Stadt Konstanz		
bezug		Örtlichkeit		
m.ü.NN		01	1:100	
nbezug		Messkampagne:	Maßstab:	Index:
en:	01-03.02.21	H.Shams Eddin	STUTTGART BERLIN DRESDEN DITZINGEN KONSTANZ LIMBURG ULM	
	24.02.2021	S.Burger		
:	24.02.2021	M.Federmann		
(a)		 intermetric Das richtige Maß		70565 STUTTGART Industriestraße 24
			Telefon 0711/780039-2	Telefax 0711/780039-7