


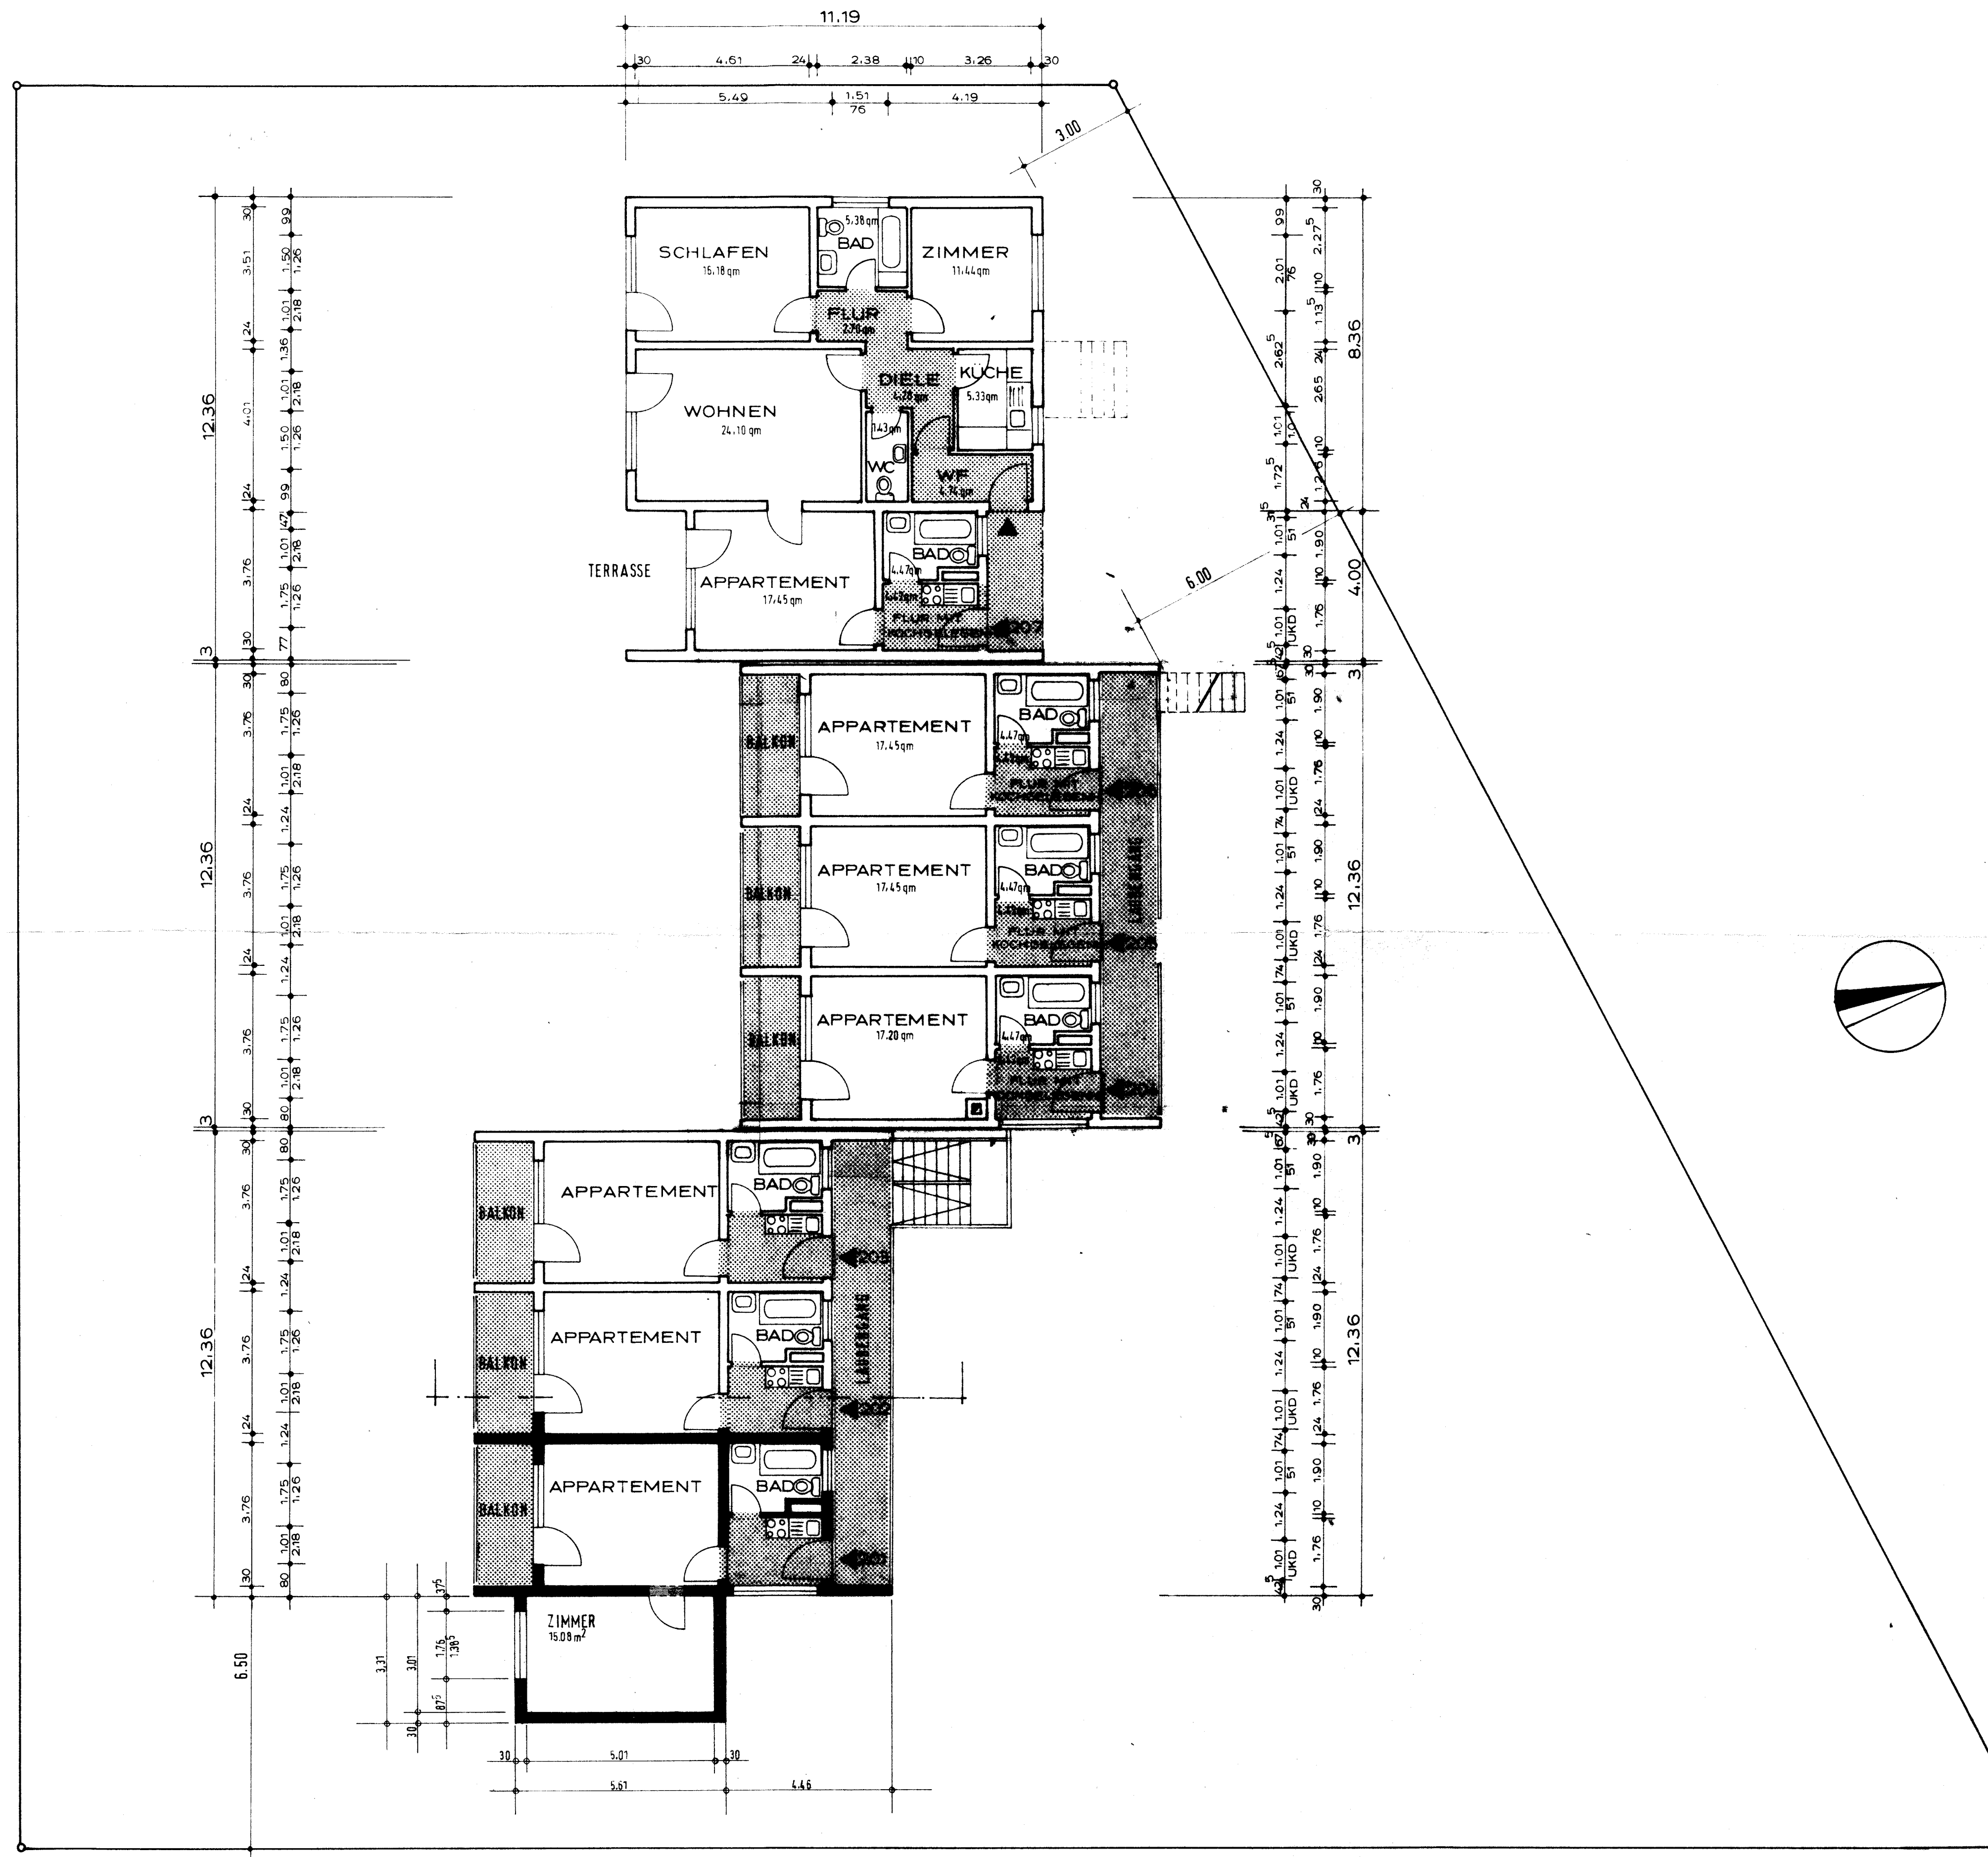

VORHANDEN
GEPLANT
ABBRUCH