




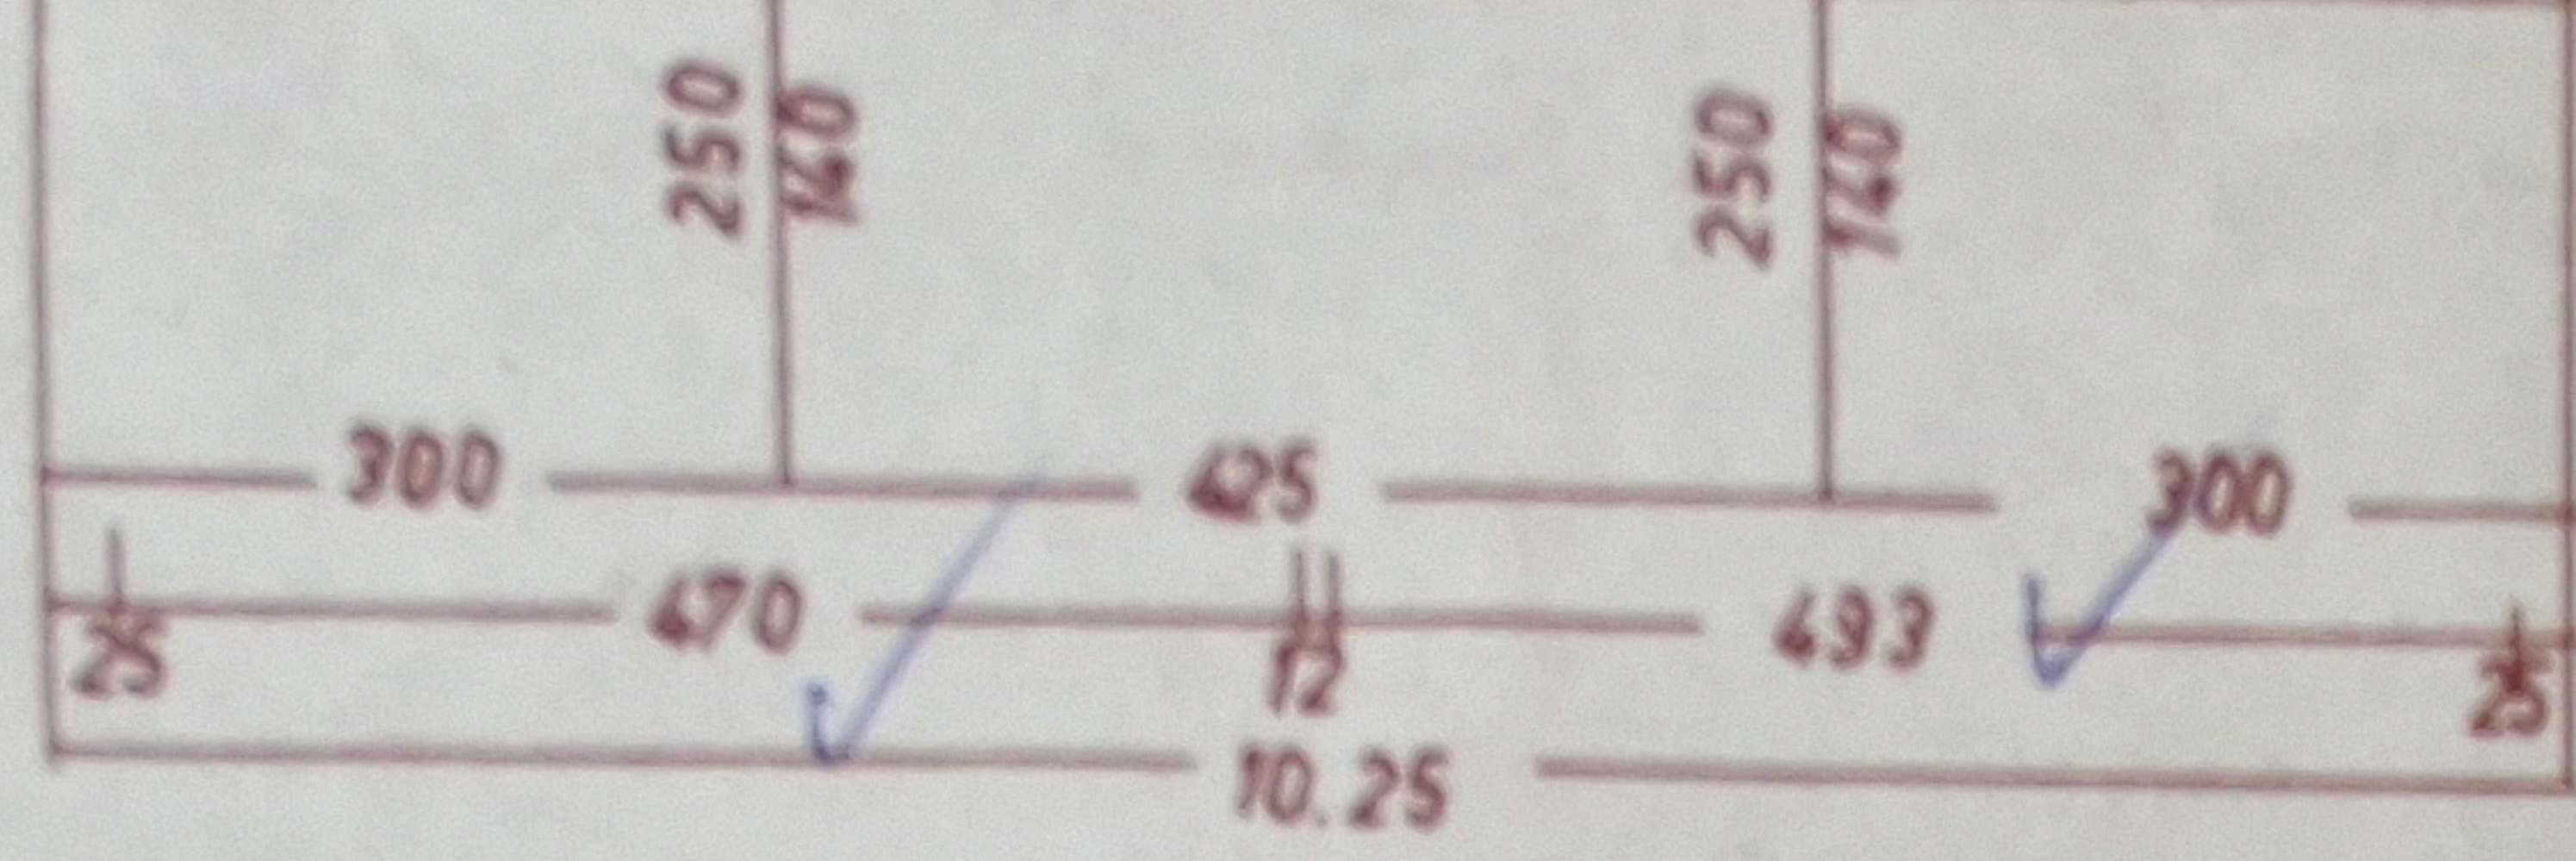

Erdgeschoss  $A_G = 77,55 m^2$

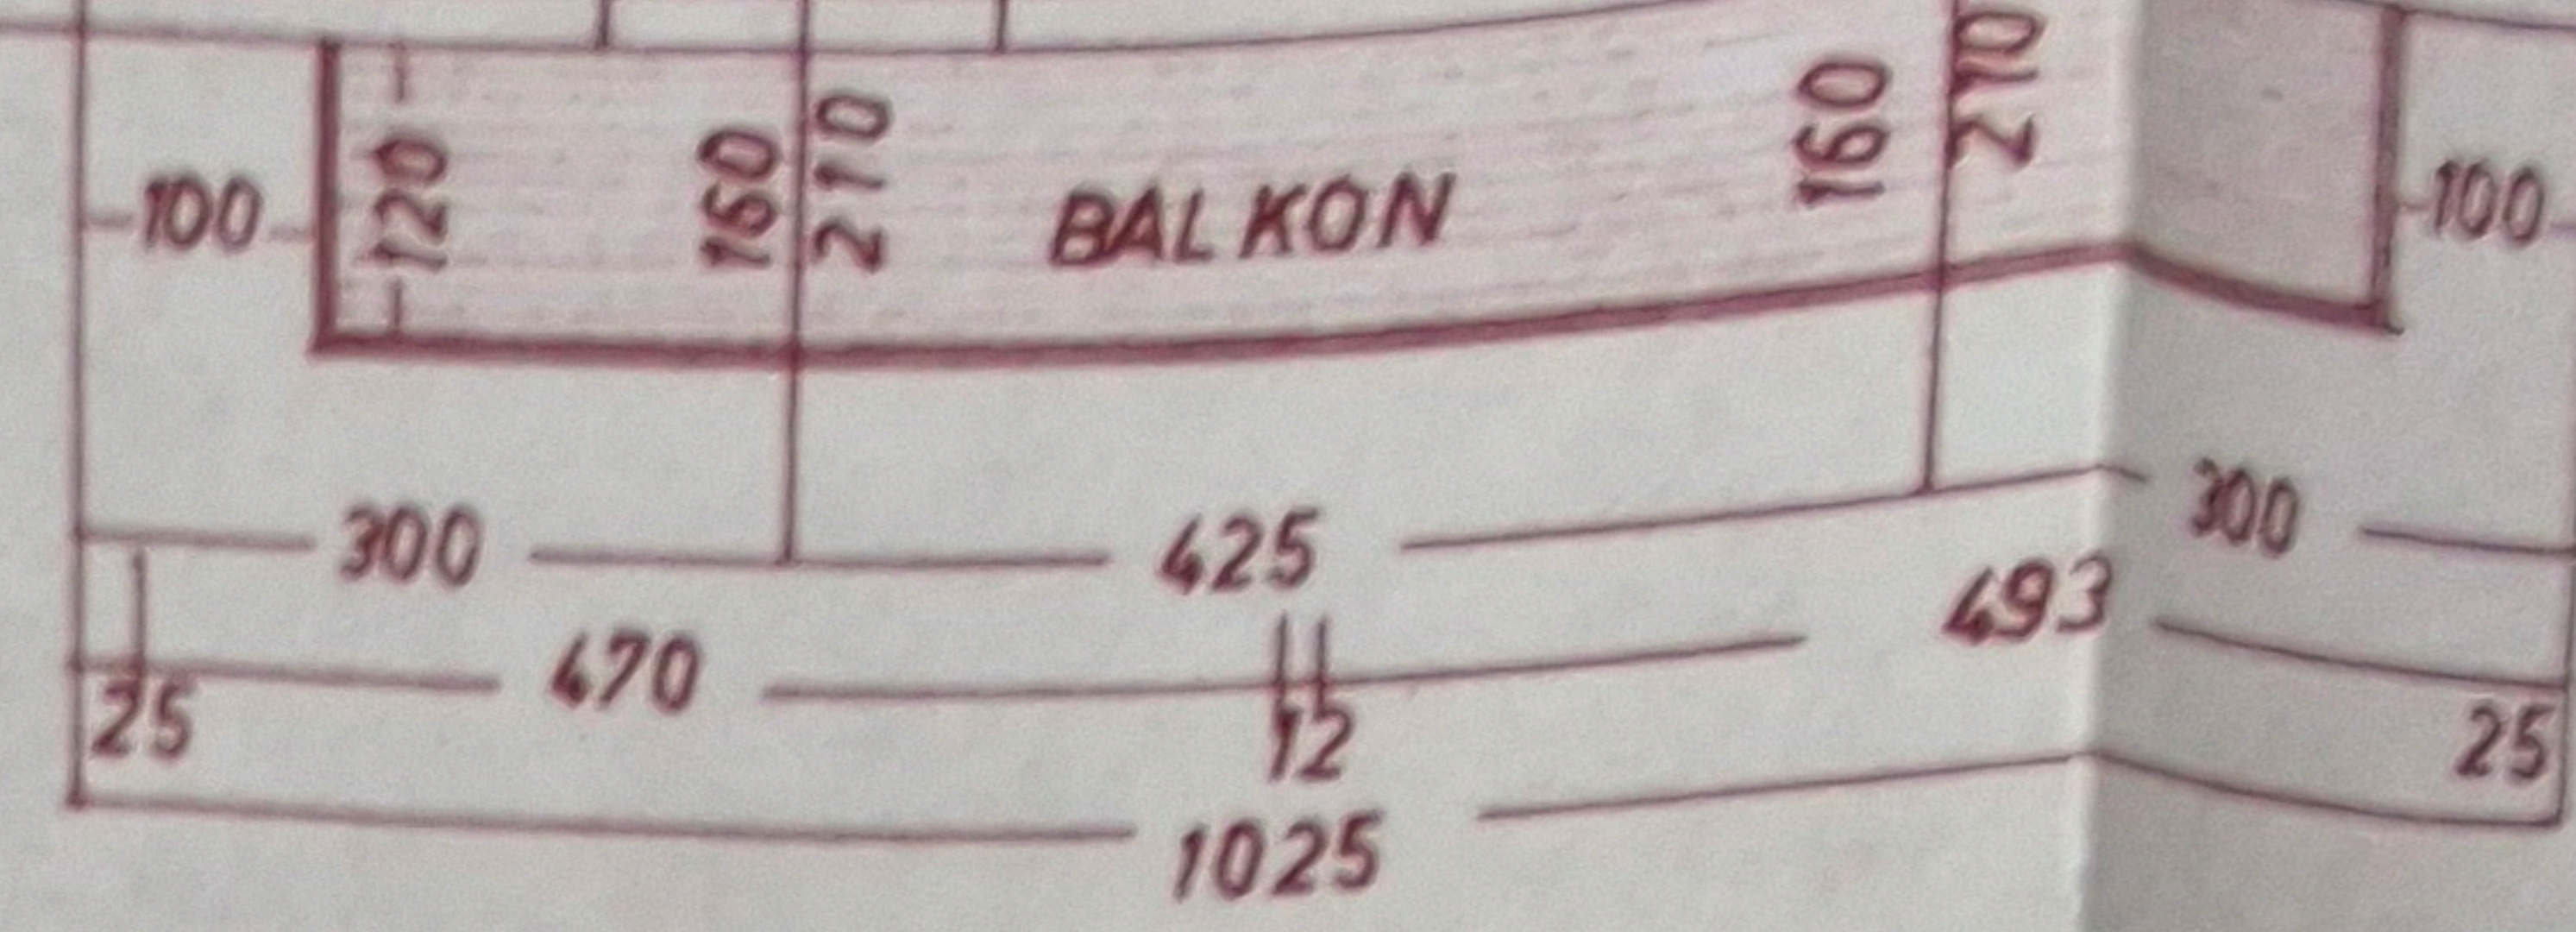

Dachgeschoss  $A_G = 71,55 m^2$

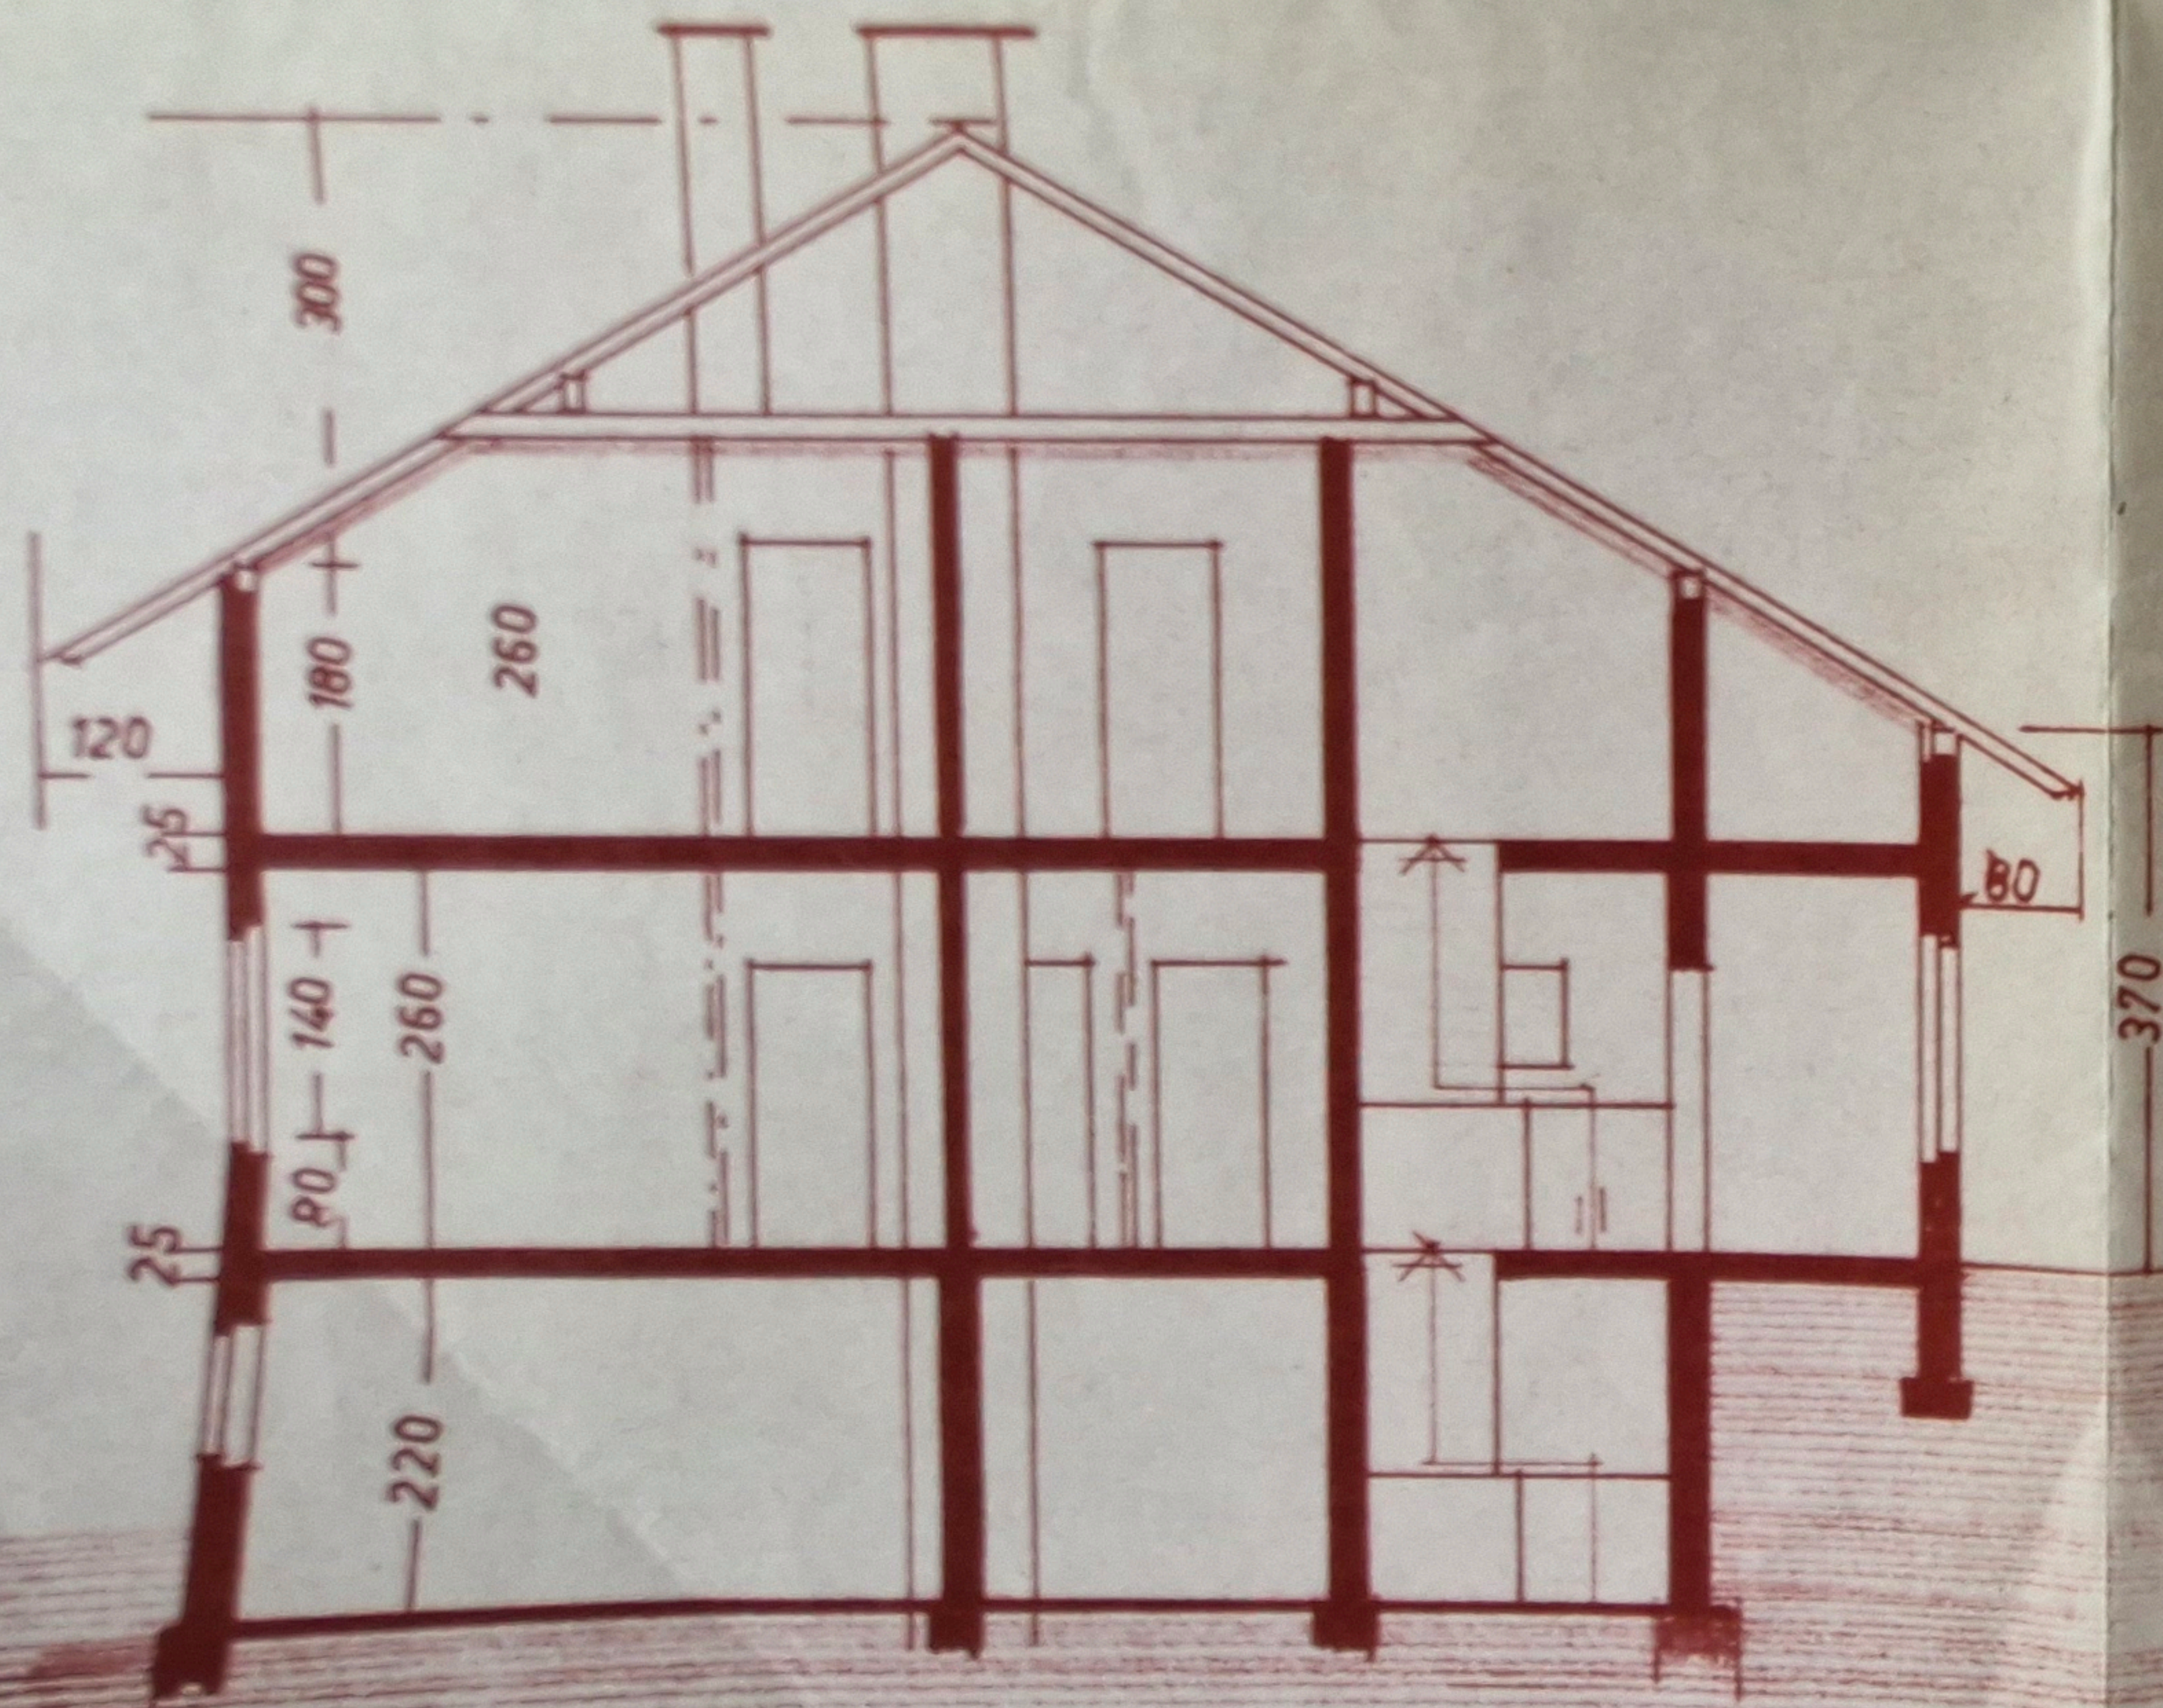

Schnitt: A-B



Südansicht

senkrecht  
Holzer