



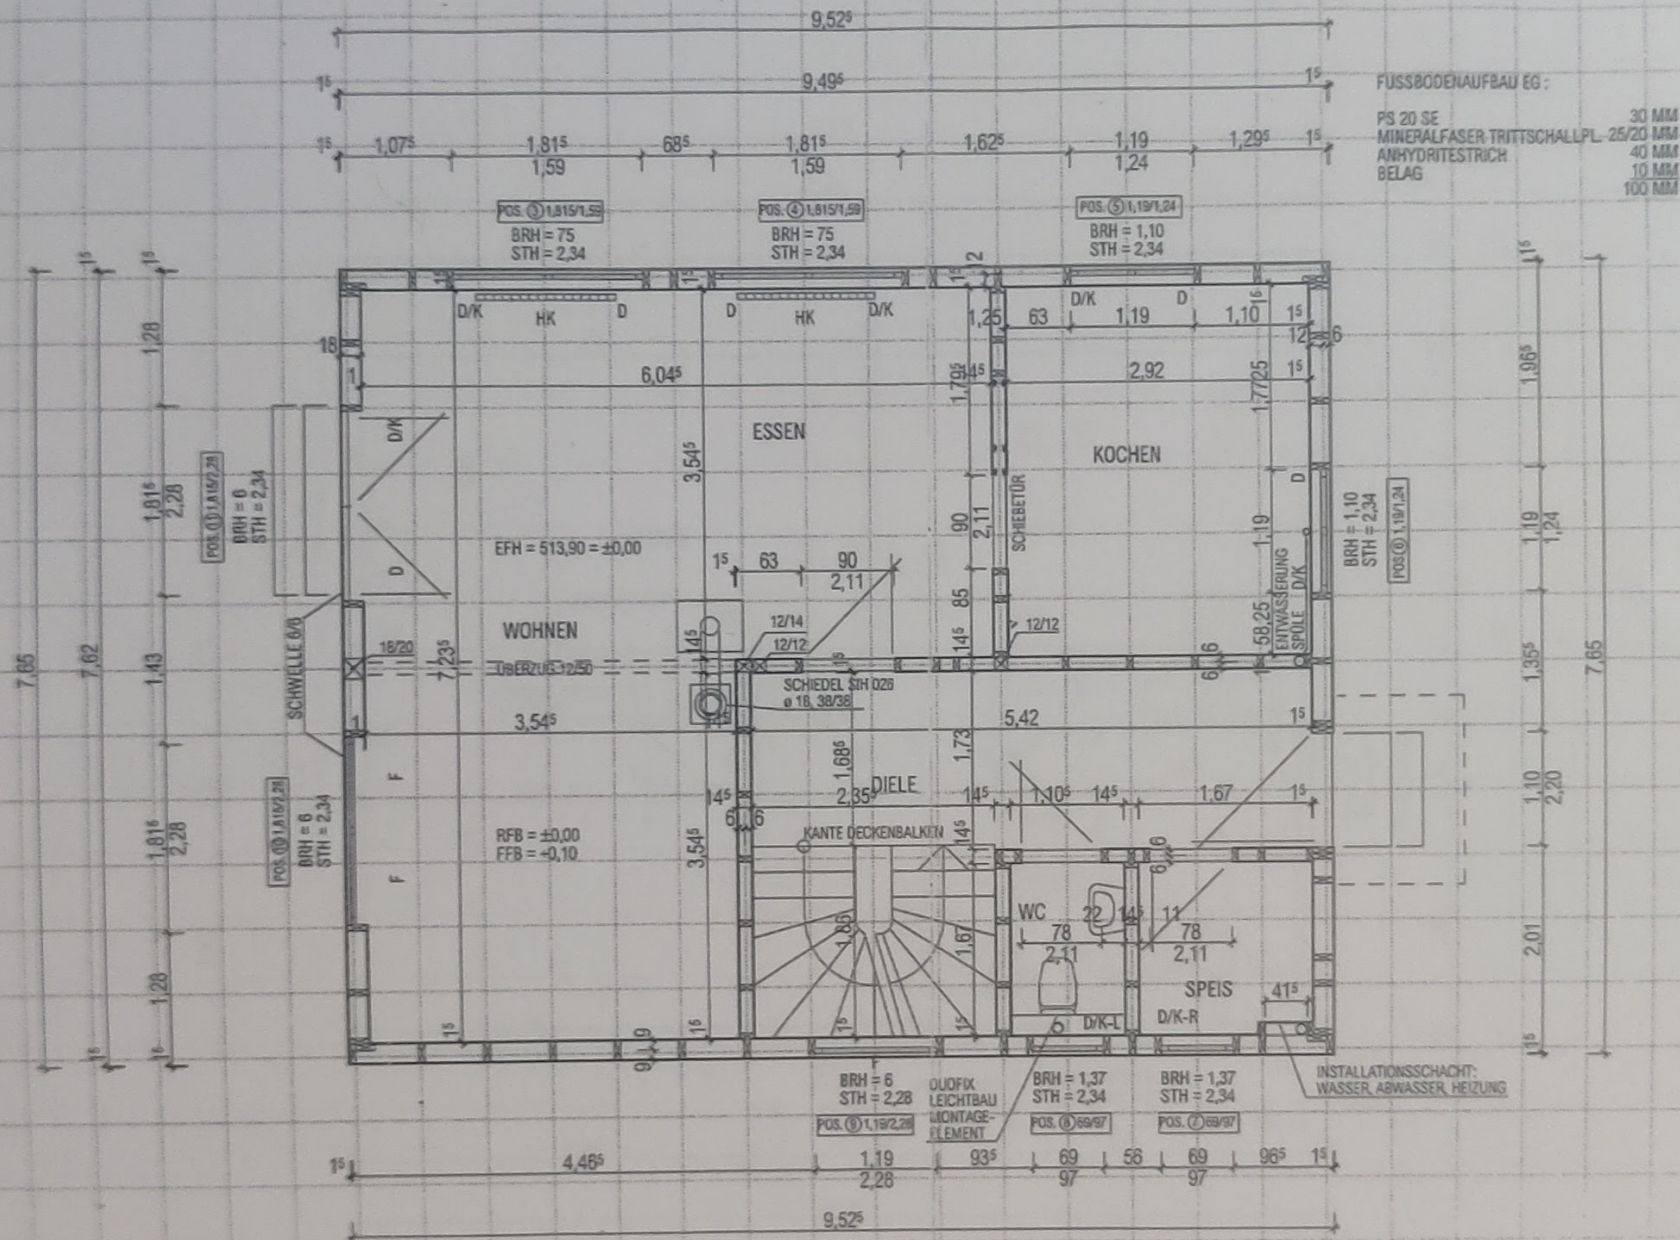

62,5
62,5

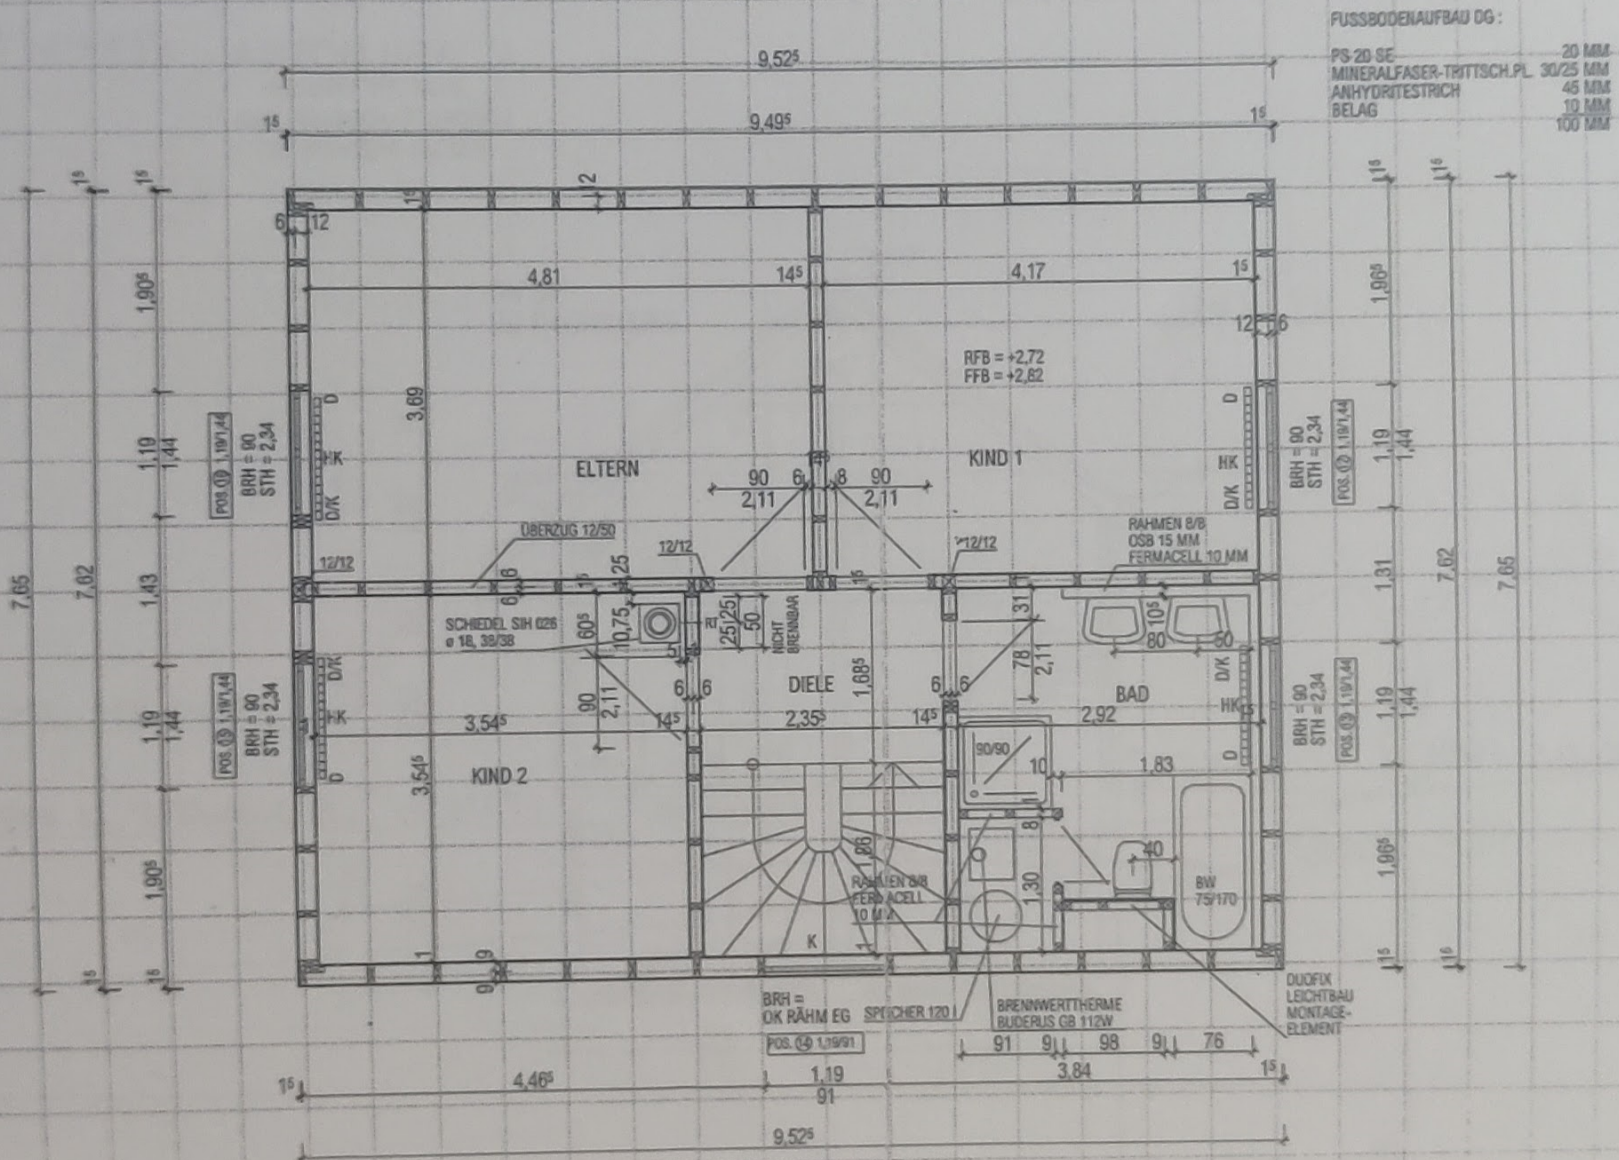

82.5
82.5

Bauherr: EDUARD ALBER, RADOLFZELL, EINFAMILIENWOHNHAUS H. CARFORT

Planverfasser: ANTON BRÄUN
ARCHITEKT, DIPL.-ING. (F)
88605 MESSKIRCH, NELLENWEG 6
TEL. 07575/3344 - FAX 3377

