


Brundriss
M 1:100

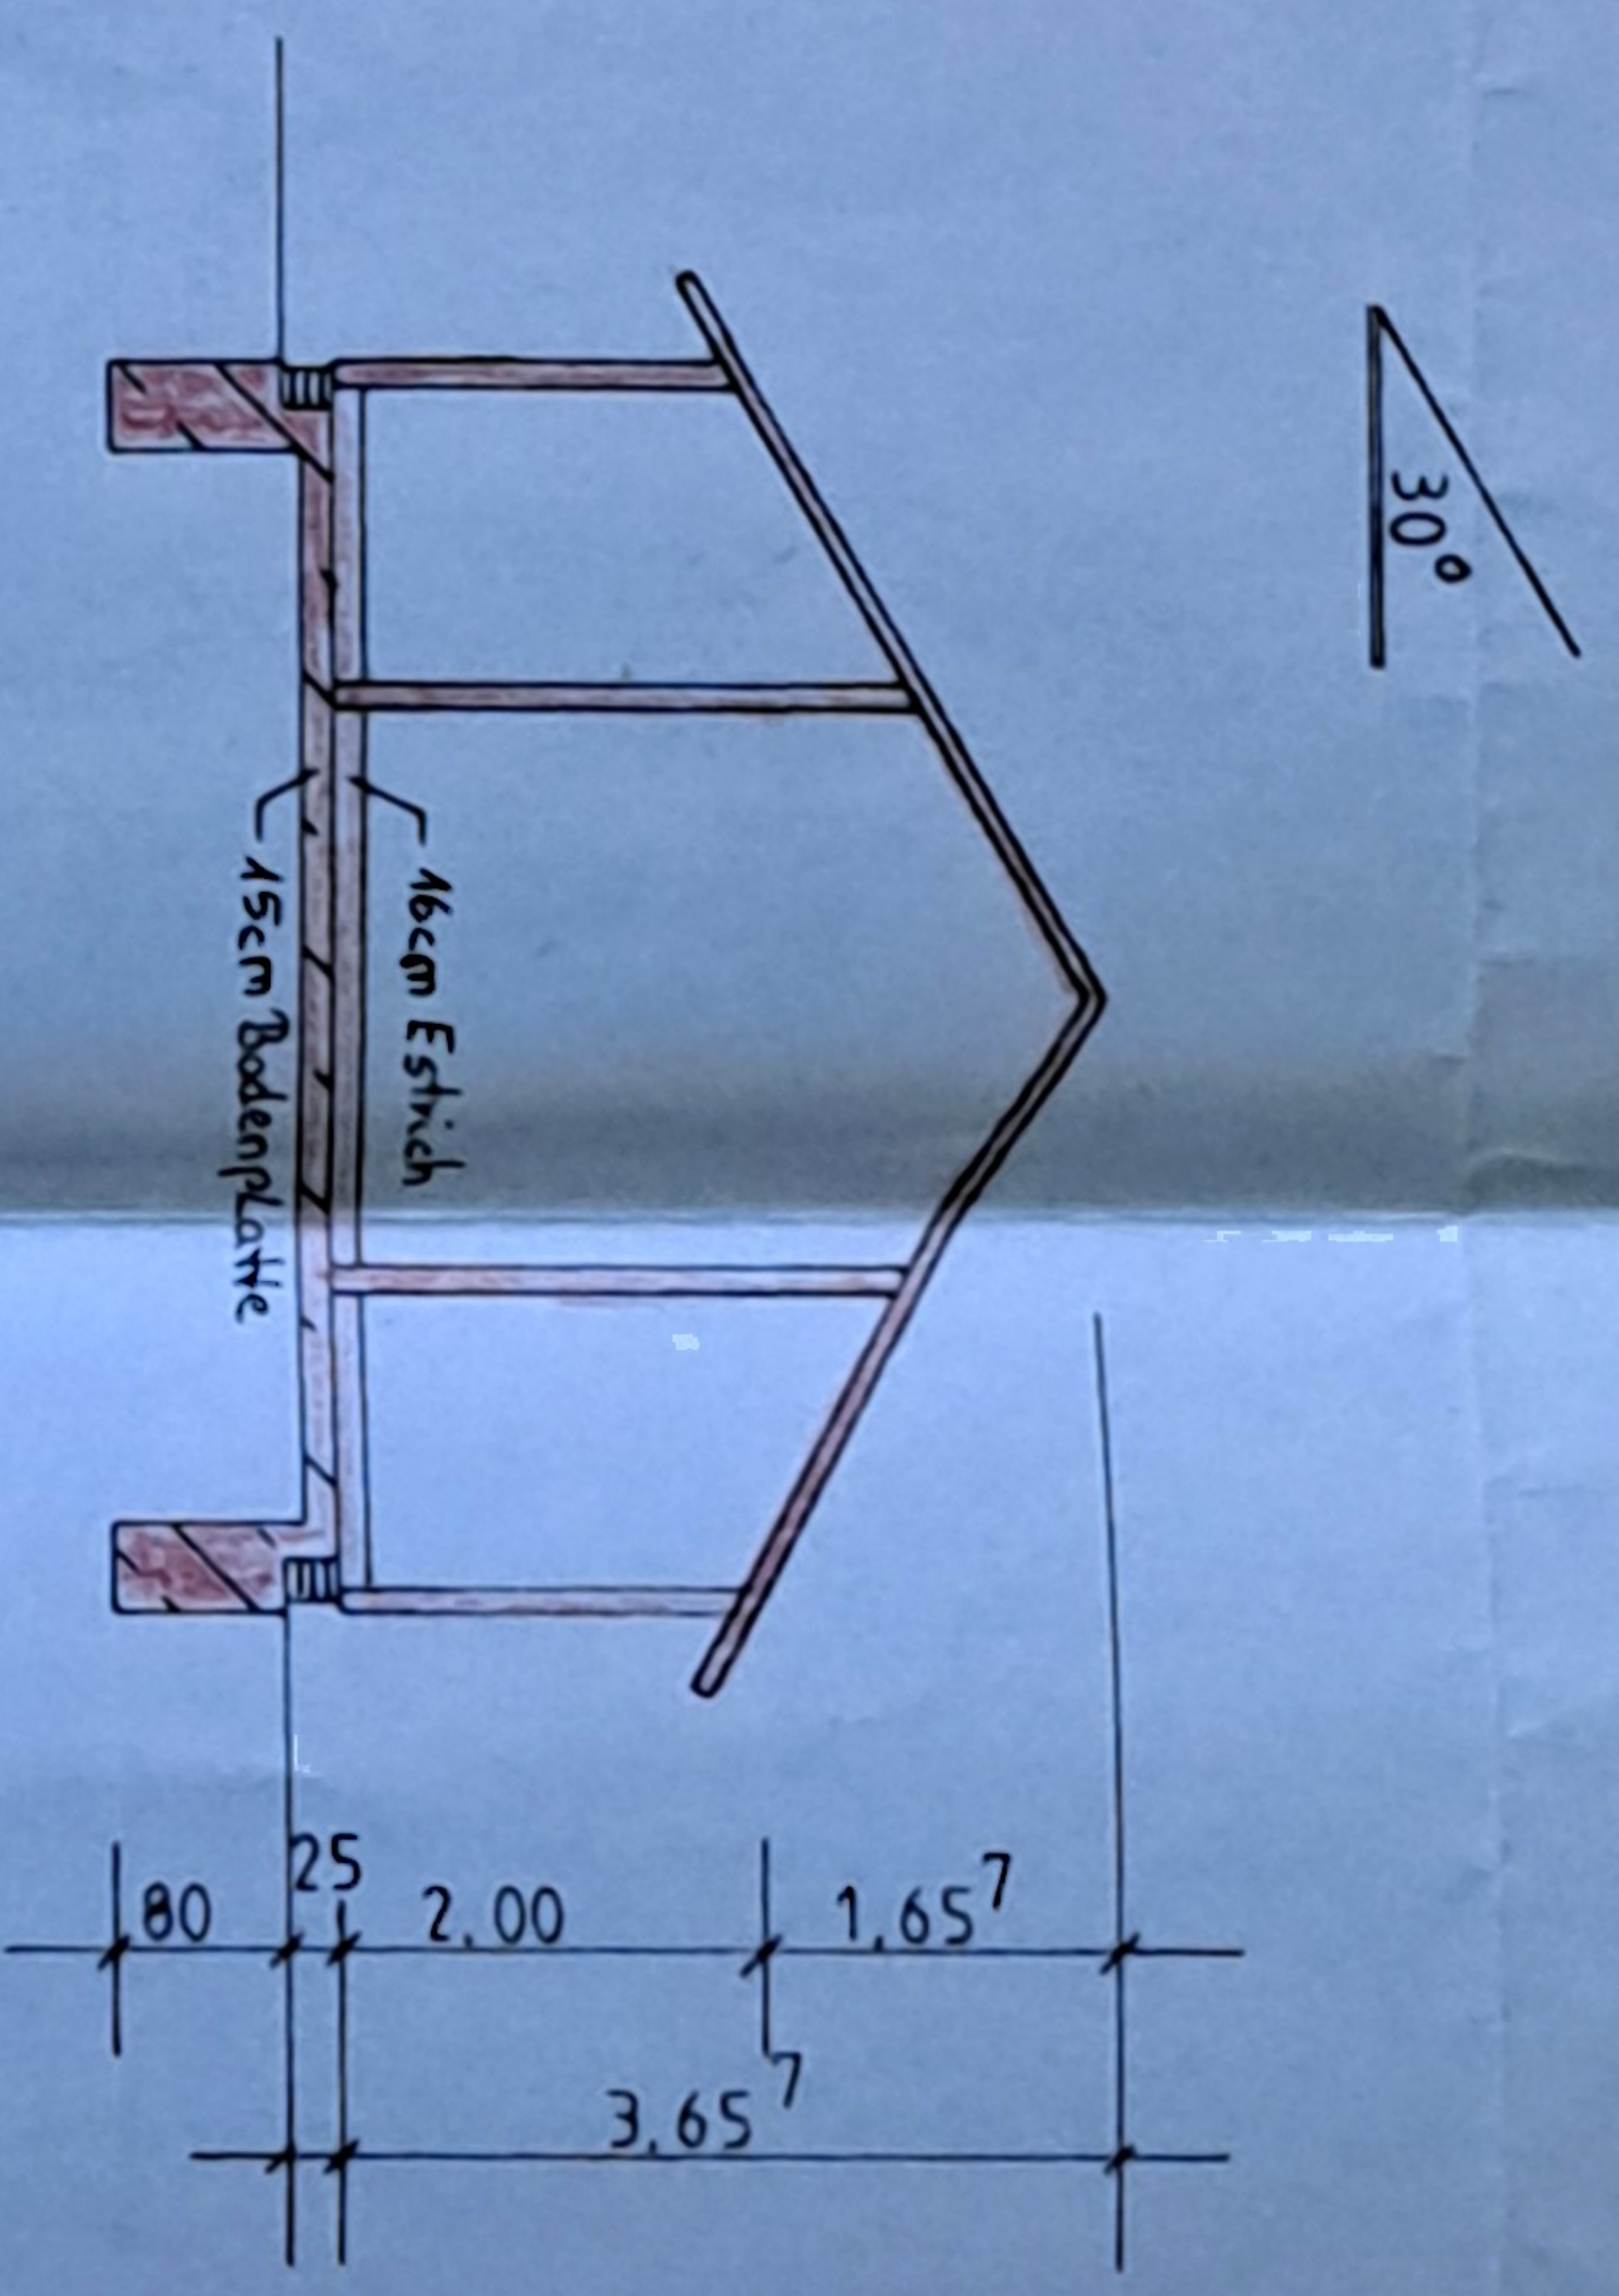

Schnitt
M 1:100

Alle Maße sind vor Ort zu prüfen!
Die vorh. Bauteile sind hinsichtlich ihrer Eigenschaften u. Belastbarkeit vor Ort vom verantwortlichen Bauleiter zu prüfen und ggf. zu verstärken oder zu erneuern.

Brunsbüttel, den 27.01.2000
Baustatik - Bauplanung
Beratender Ingenieur VDI
Dipl.-Ing. Ingrid
Bettina Jepsens
Schulstr. 1
25541 Brunsbüttel
Tel. 0 48 52 / 96 97 - 0
Fax 0 48 52 / 96 97 - 20

GRUNDRIß/SCHNITT
ANBAU eines WINTERGARTENS
M = 1 : 100