

Vermessungsverwaltung Baden-Württemberg

Landratsamt Main-Tauber-Kreis
Vermessungsbehörde

Wellenbergstraße 3
97941 Tauberbischofsheim


Auszug aus dem Liegenschaftskataster

Liegenschaftskarte 1 : 500

Erstellt am 18.03.2025

Flurstück: 837/1
Flur: 837
Gemarkung: Mergentheim


Gemeinde: Bad Mergentheim
Kreis: Main-Tauber-Kreis
Regierungsbezirk: Stuttgart

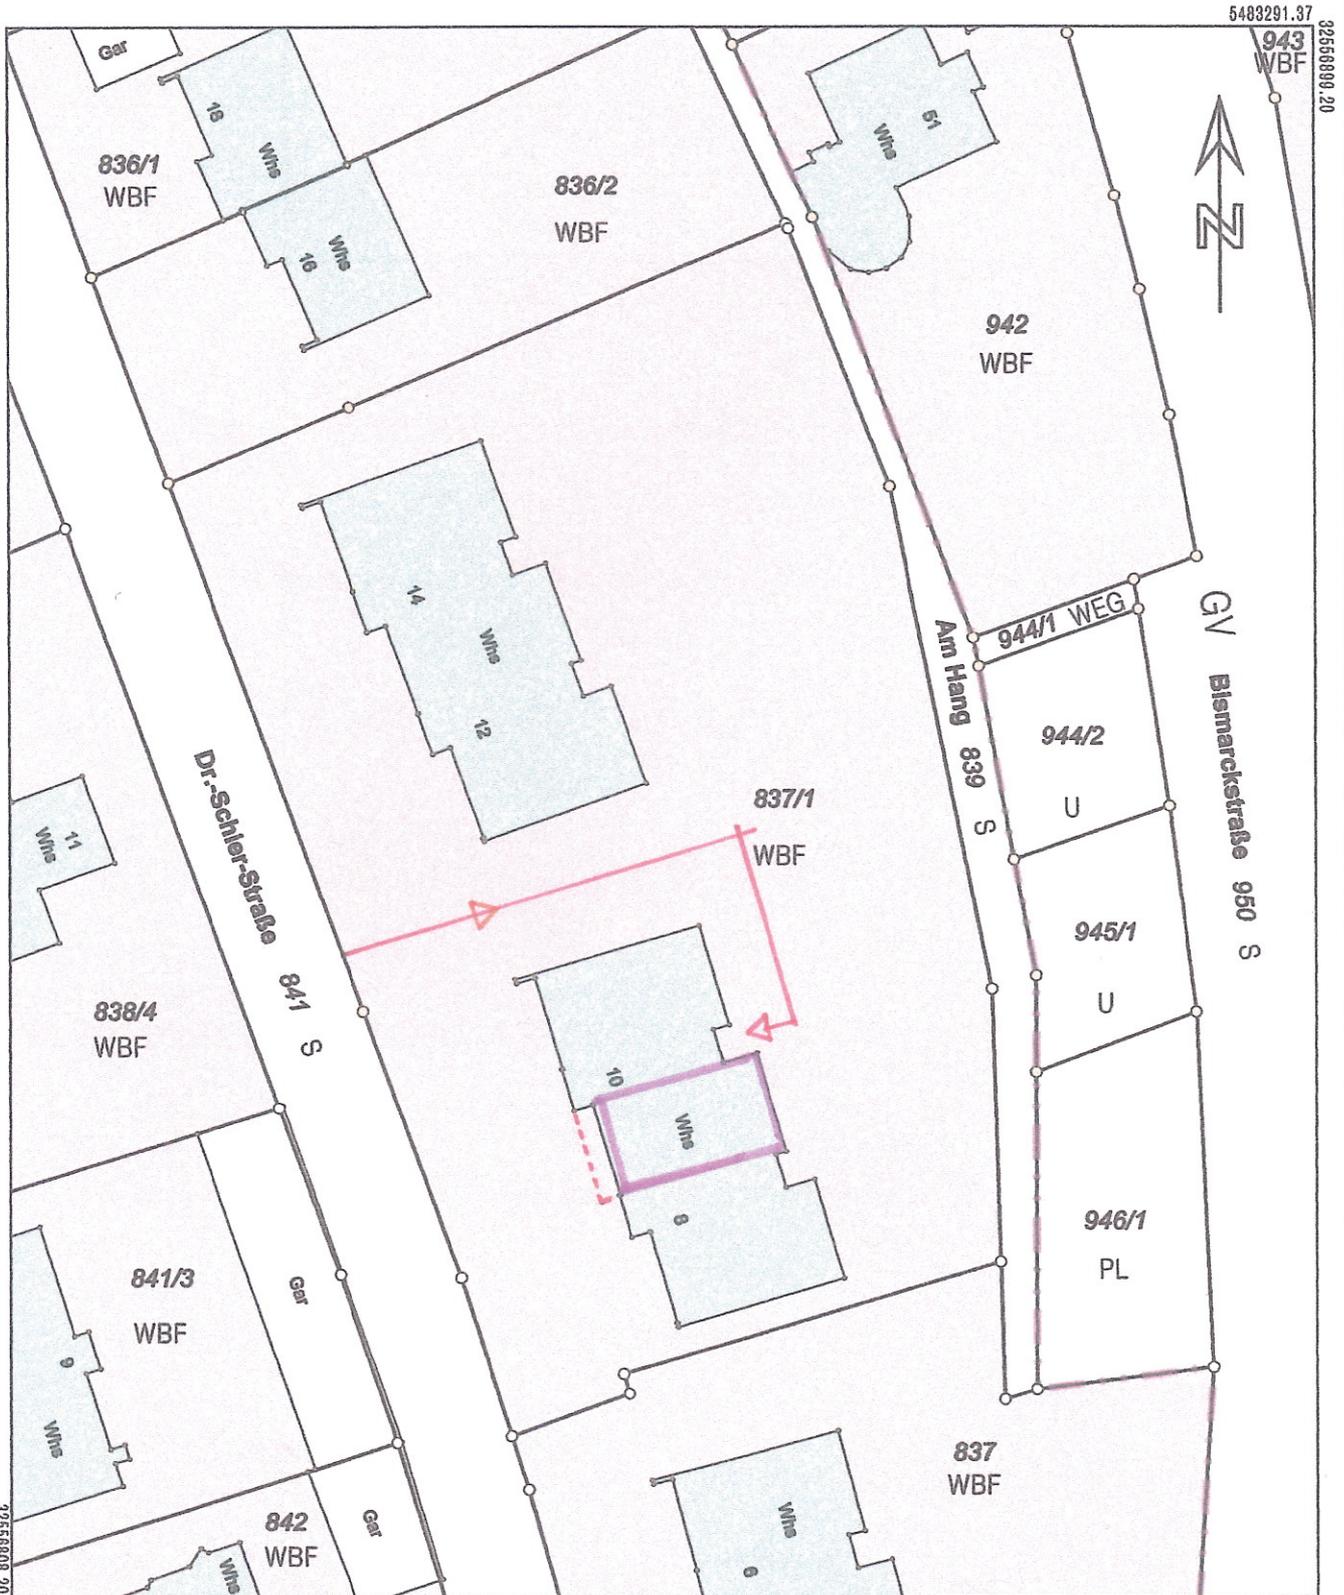

5483180.87

Die Basisinformationen und Basisdaten des Liegenschaftskatasters unterliegen dem Verwendungsvorbehalt nach § 2 Abs. 3 und 4 des Vermessungsgesetzes vom 1. Juli 2004 (GBl. S. 469, 509) in der derzeit gültigen Fassung. Sie dürfen vom Empfänger nur für den Zweck verwendet werden, zu dem sie übermittelt worden sind. Eine Verwendung für andere Zwecke ist nur zulässig, wenn die Vermessungsbehörde eingewilligt hat.

Darstellung entspricht dem Liegenschaftskataster -
Abweichungen gegenüber dem Grundbuch sind möglich.

 Maßstab 1:500  Meter