


28/500/170
DV 1/2" Ondal

34/900/160
EV 3/4" Ondal

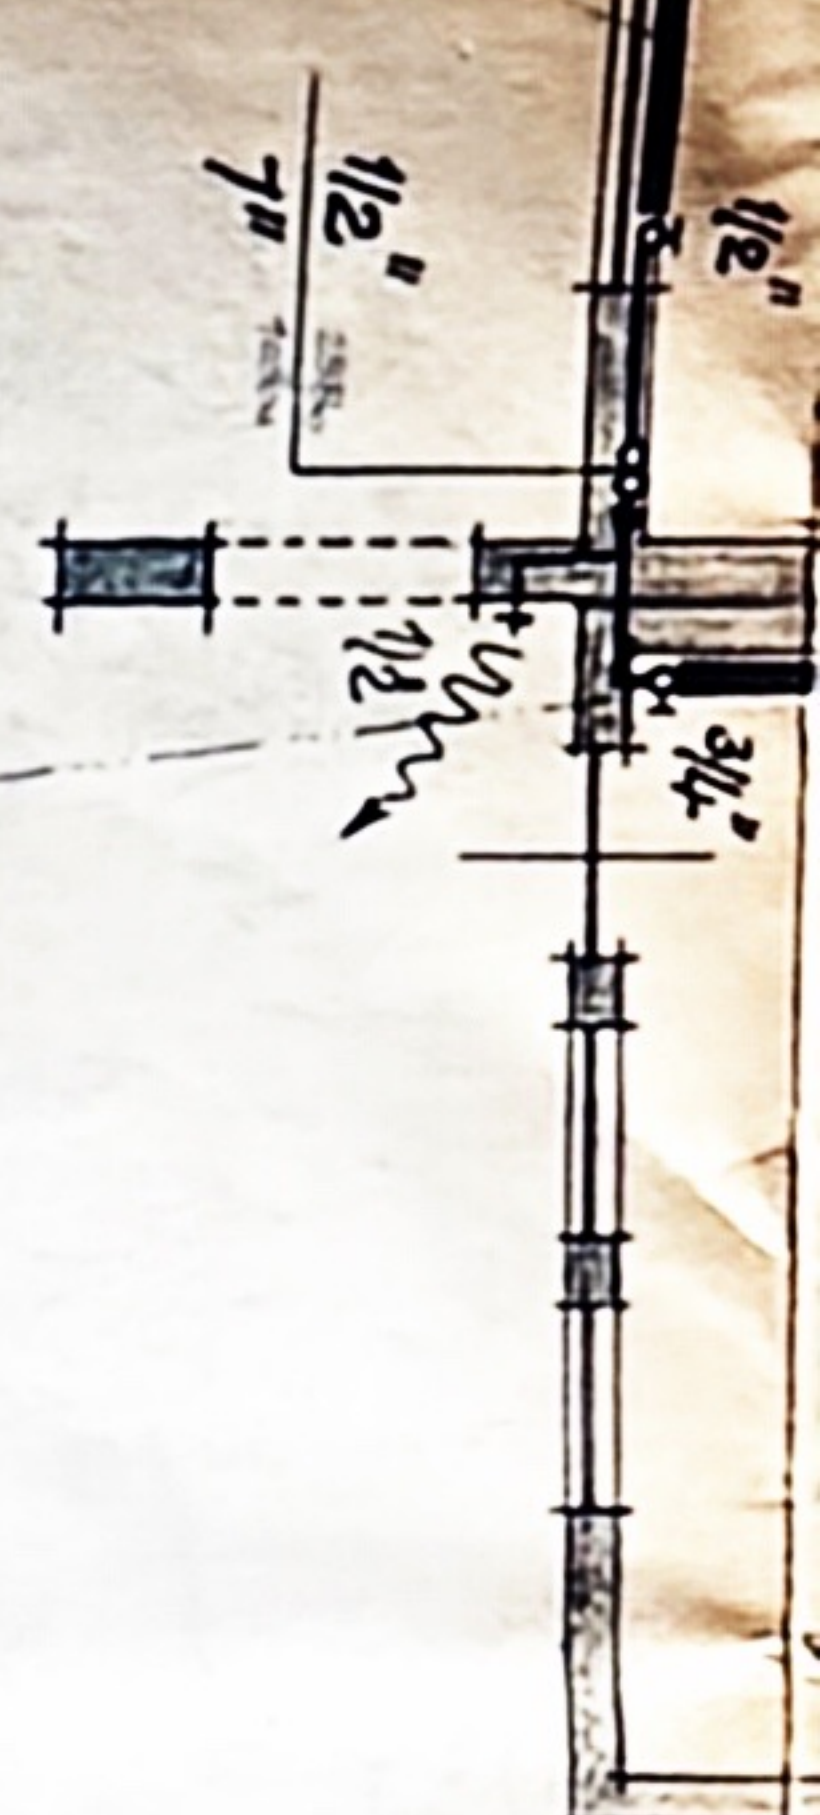

5/250/170
1/2"

7055
: 700

in Pfraundorf


Kellergeschoss

Für Kellerbod Triplex
Rückstauverachl einb.


18/900/170
EV 1/2" Ondal

Alle blattwasser- und Birku-
lationsleitungen mit Bogen,
BogenT oder Hosent verlegen
Die Zirkulationspumpe nur ein-
bauen wenn unbedingt erforder-
lich, dann als Umgehung einb.

HP 900/1600
DV 1/2"

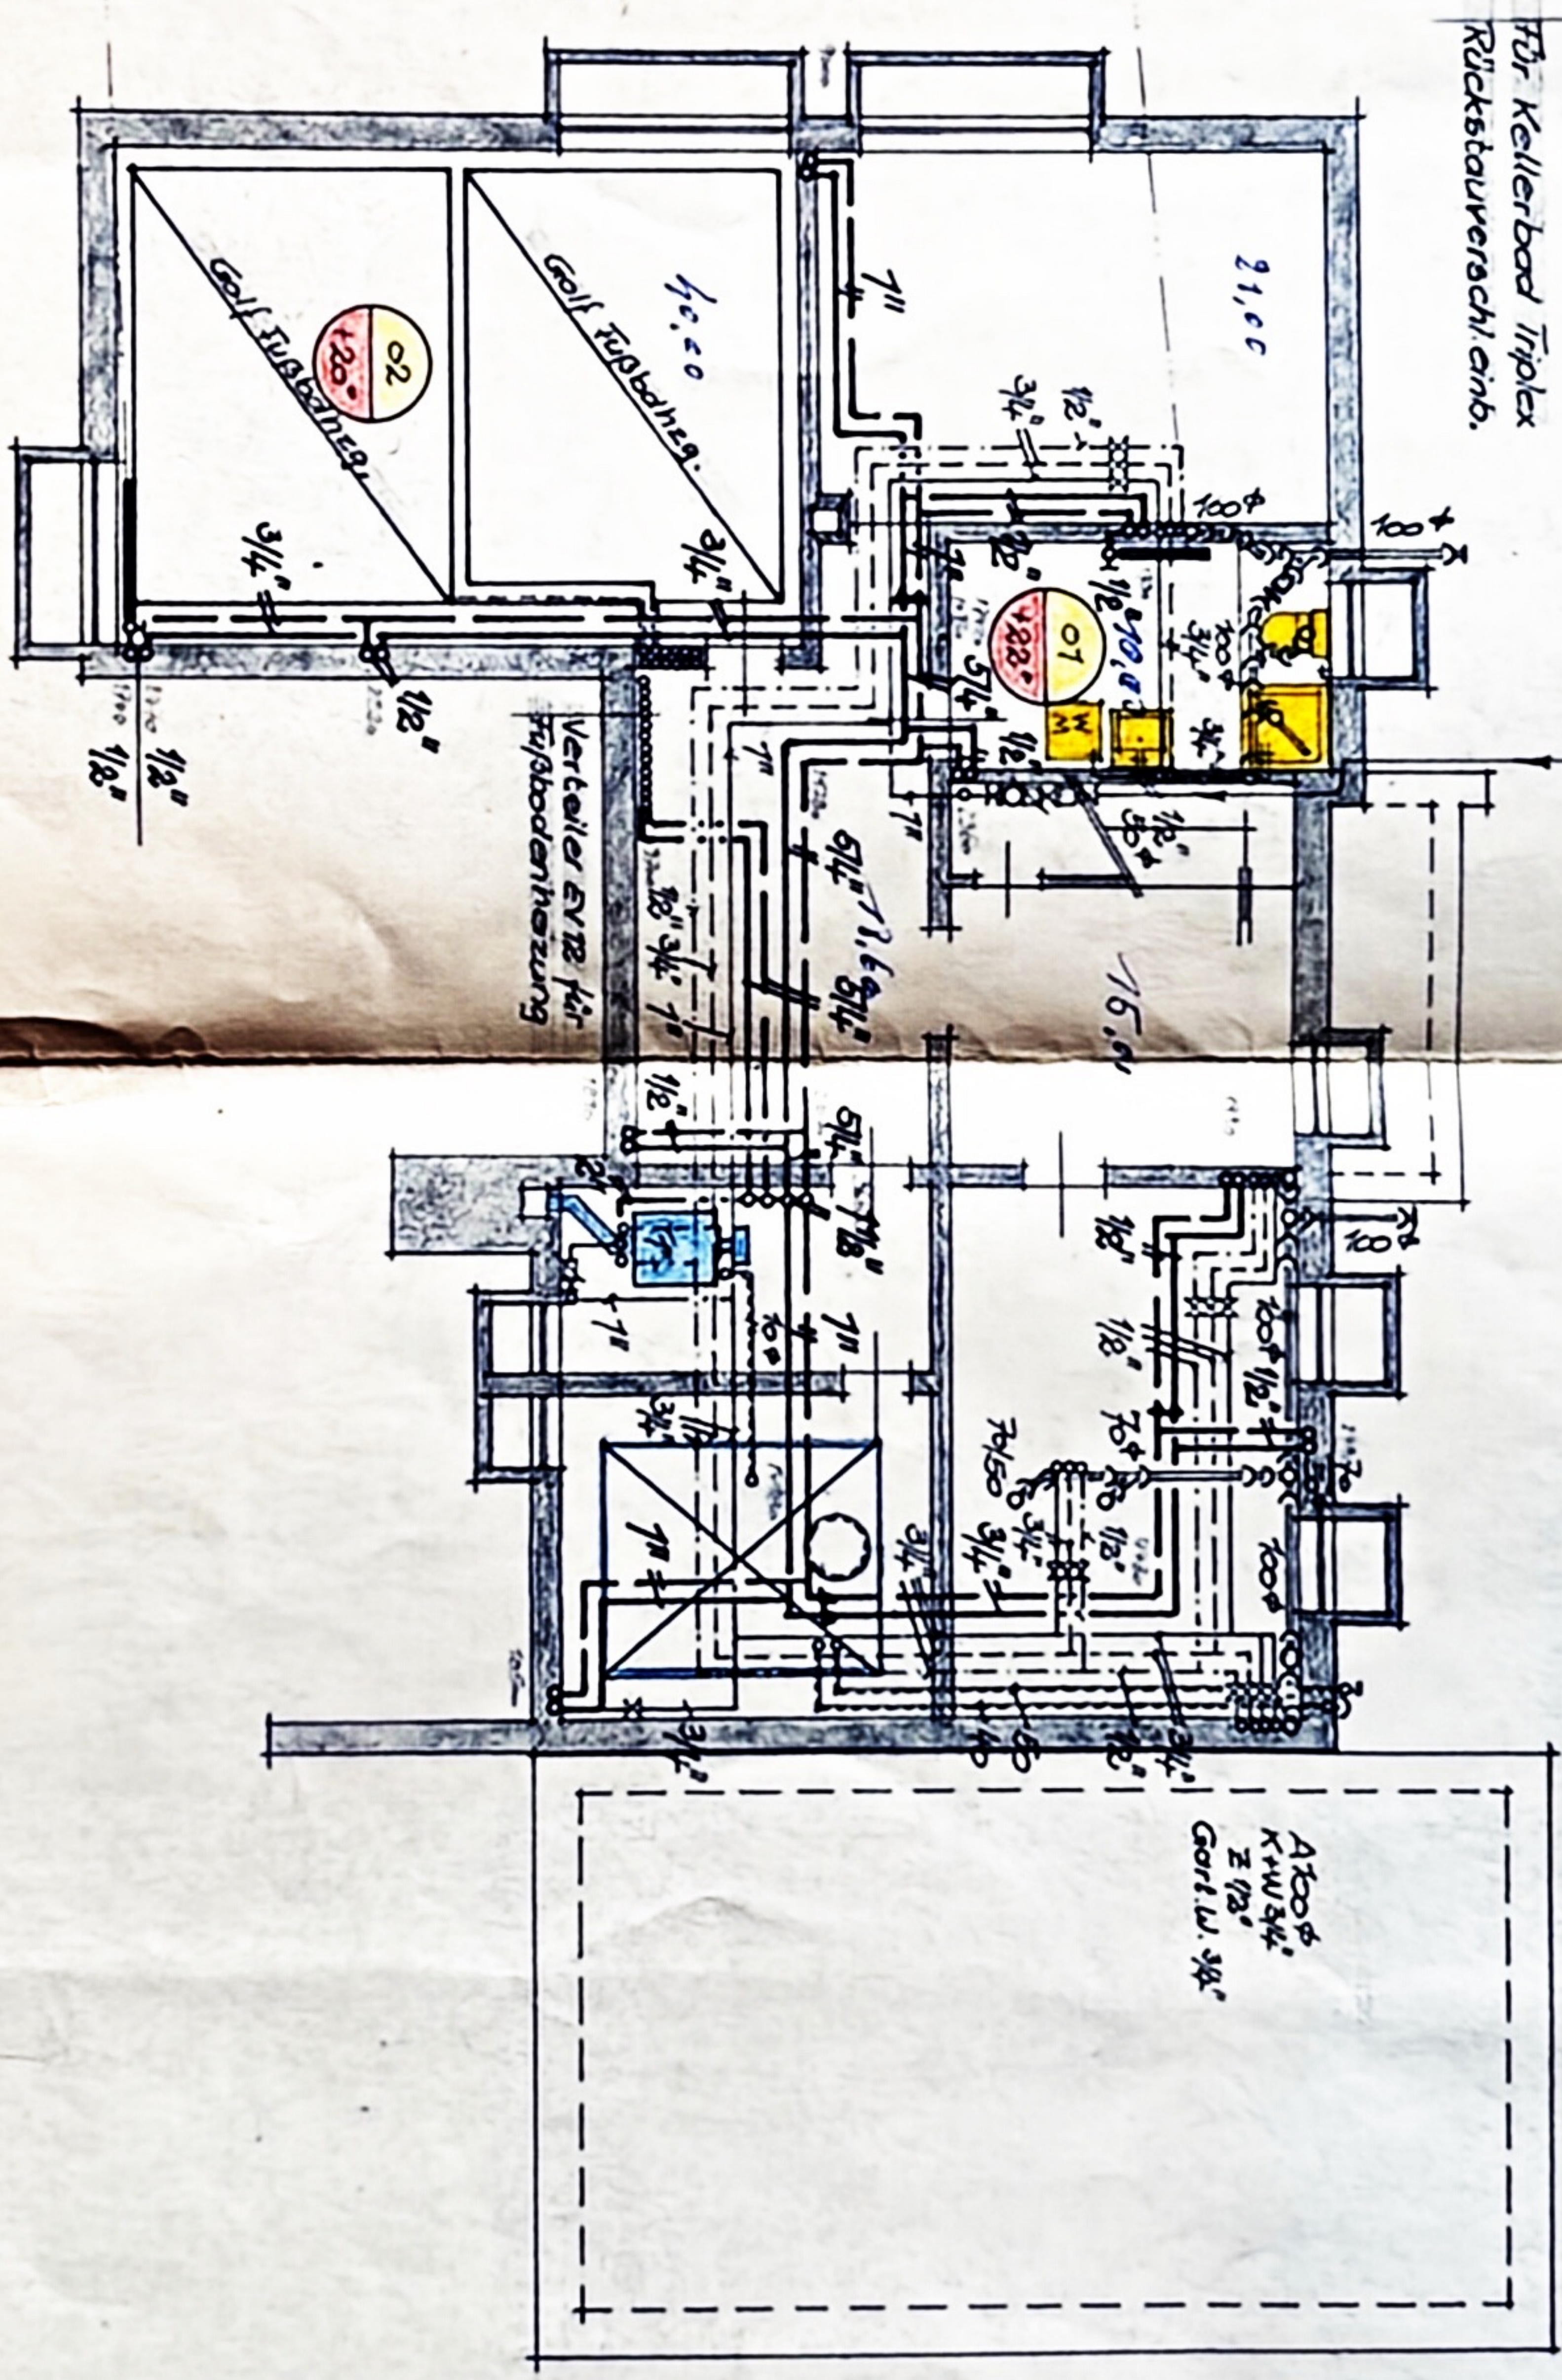

18/900/170
EV 1/2" Ondal

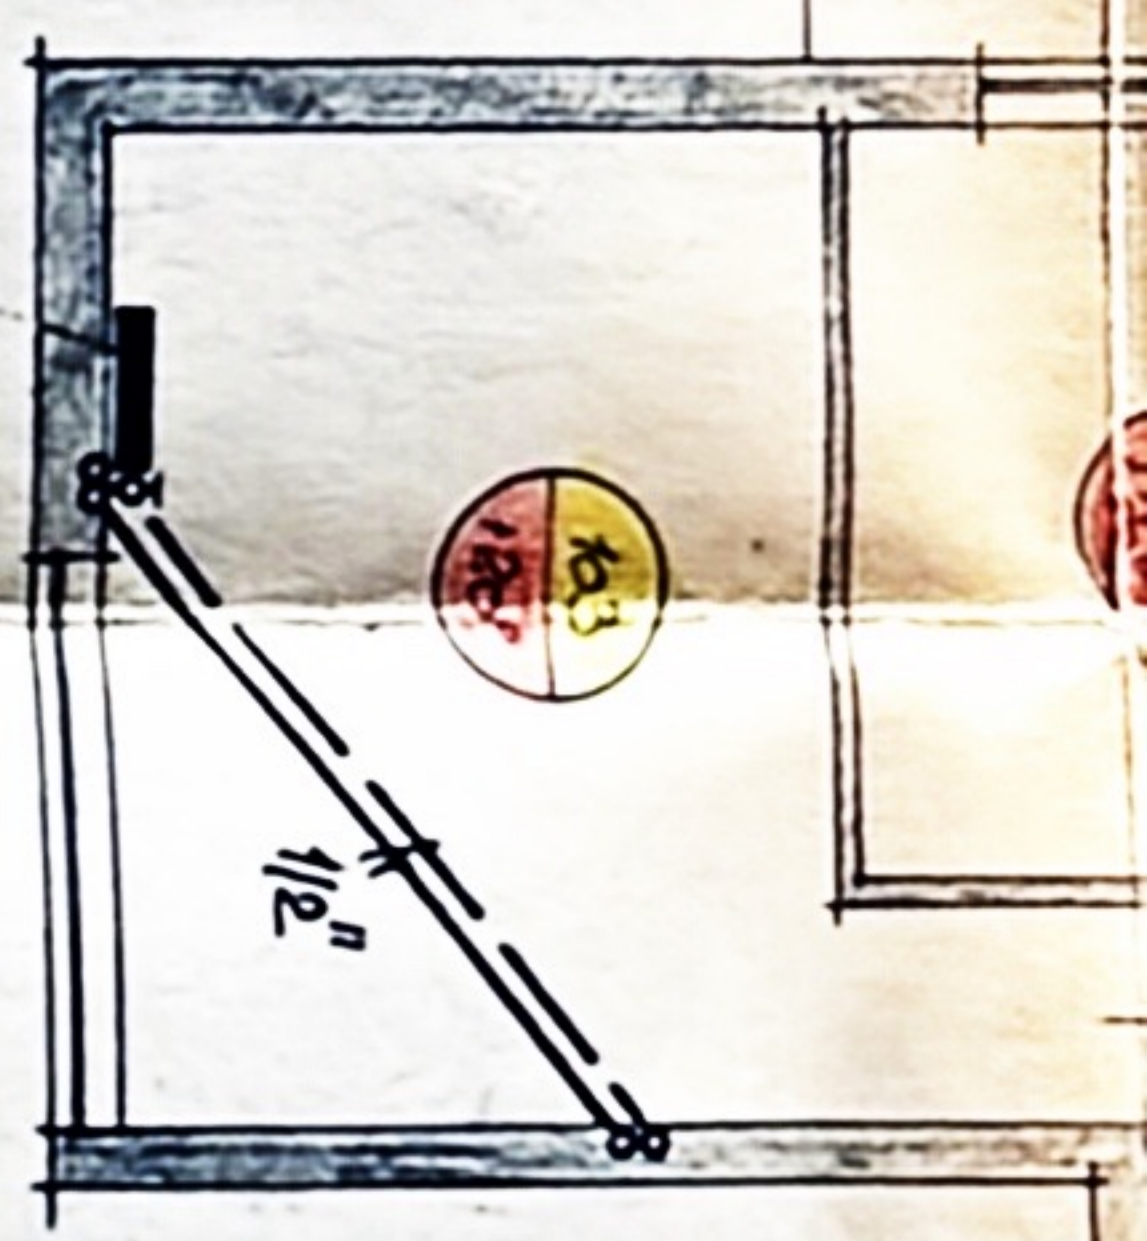


30/500/170
DV 1/2"

34/500/160
EV 1/2" Ondal

A 700
K+W 5/4
Z 72
Gartlw. 3/4"

Obergeschoss

13/900/76 EV 3/8"
 15/900/110 EV 1/2"
 HP 500/500 DV 3/8"
 15/500/110 DV 3/8", Ondol
 20/500/160 DV 1/2", Ondol

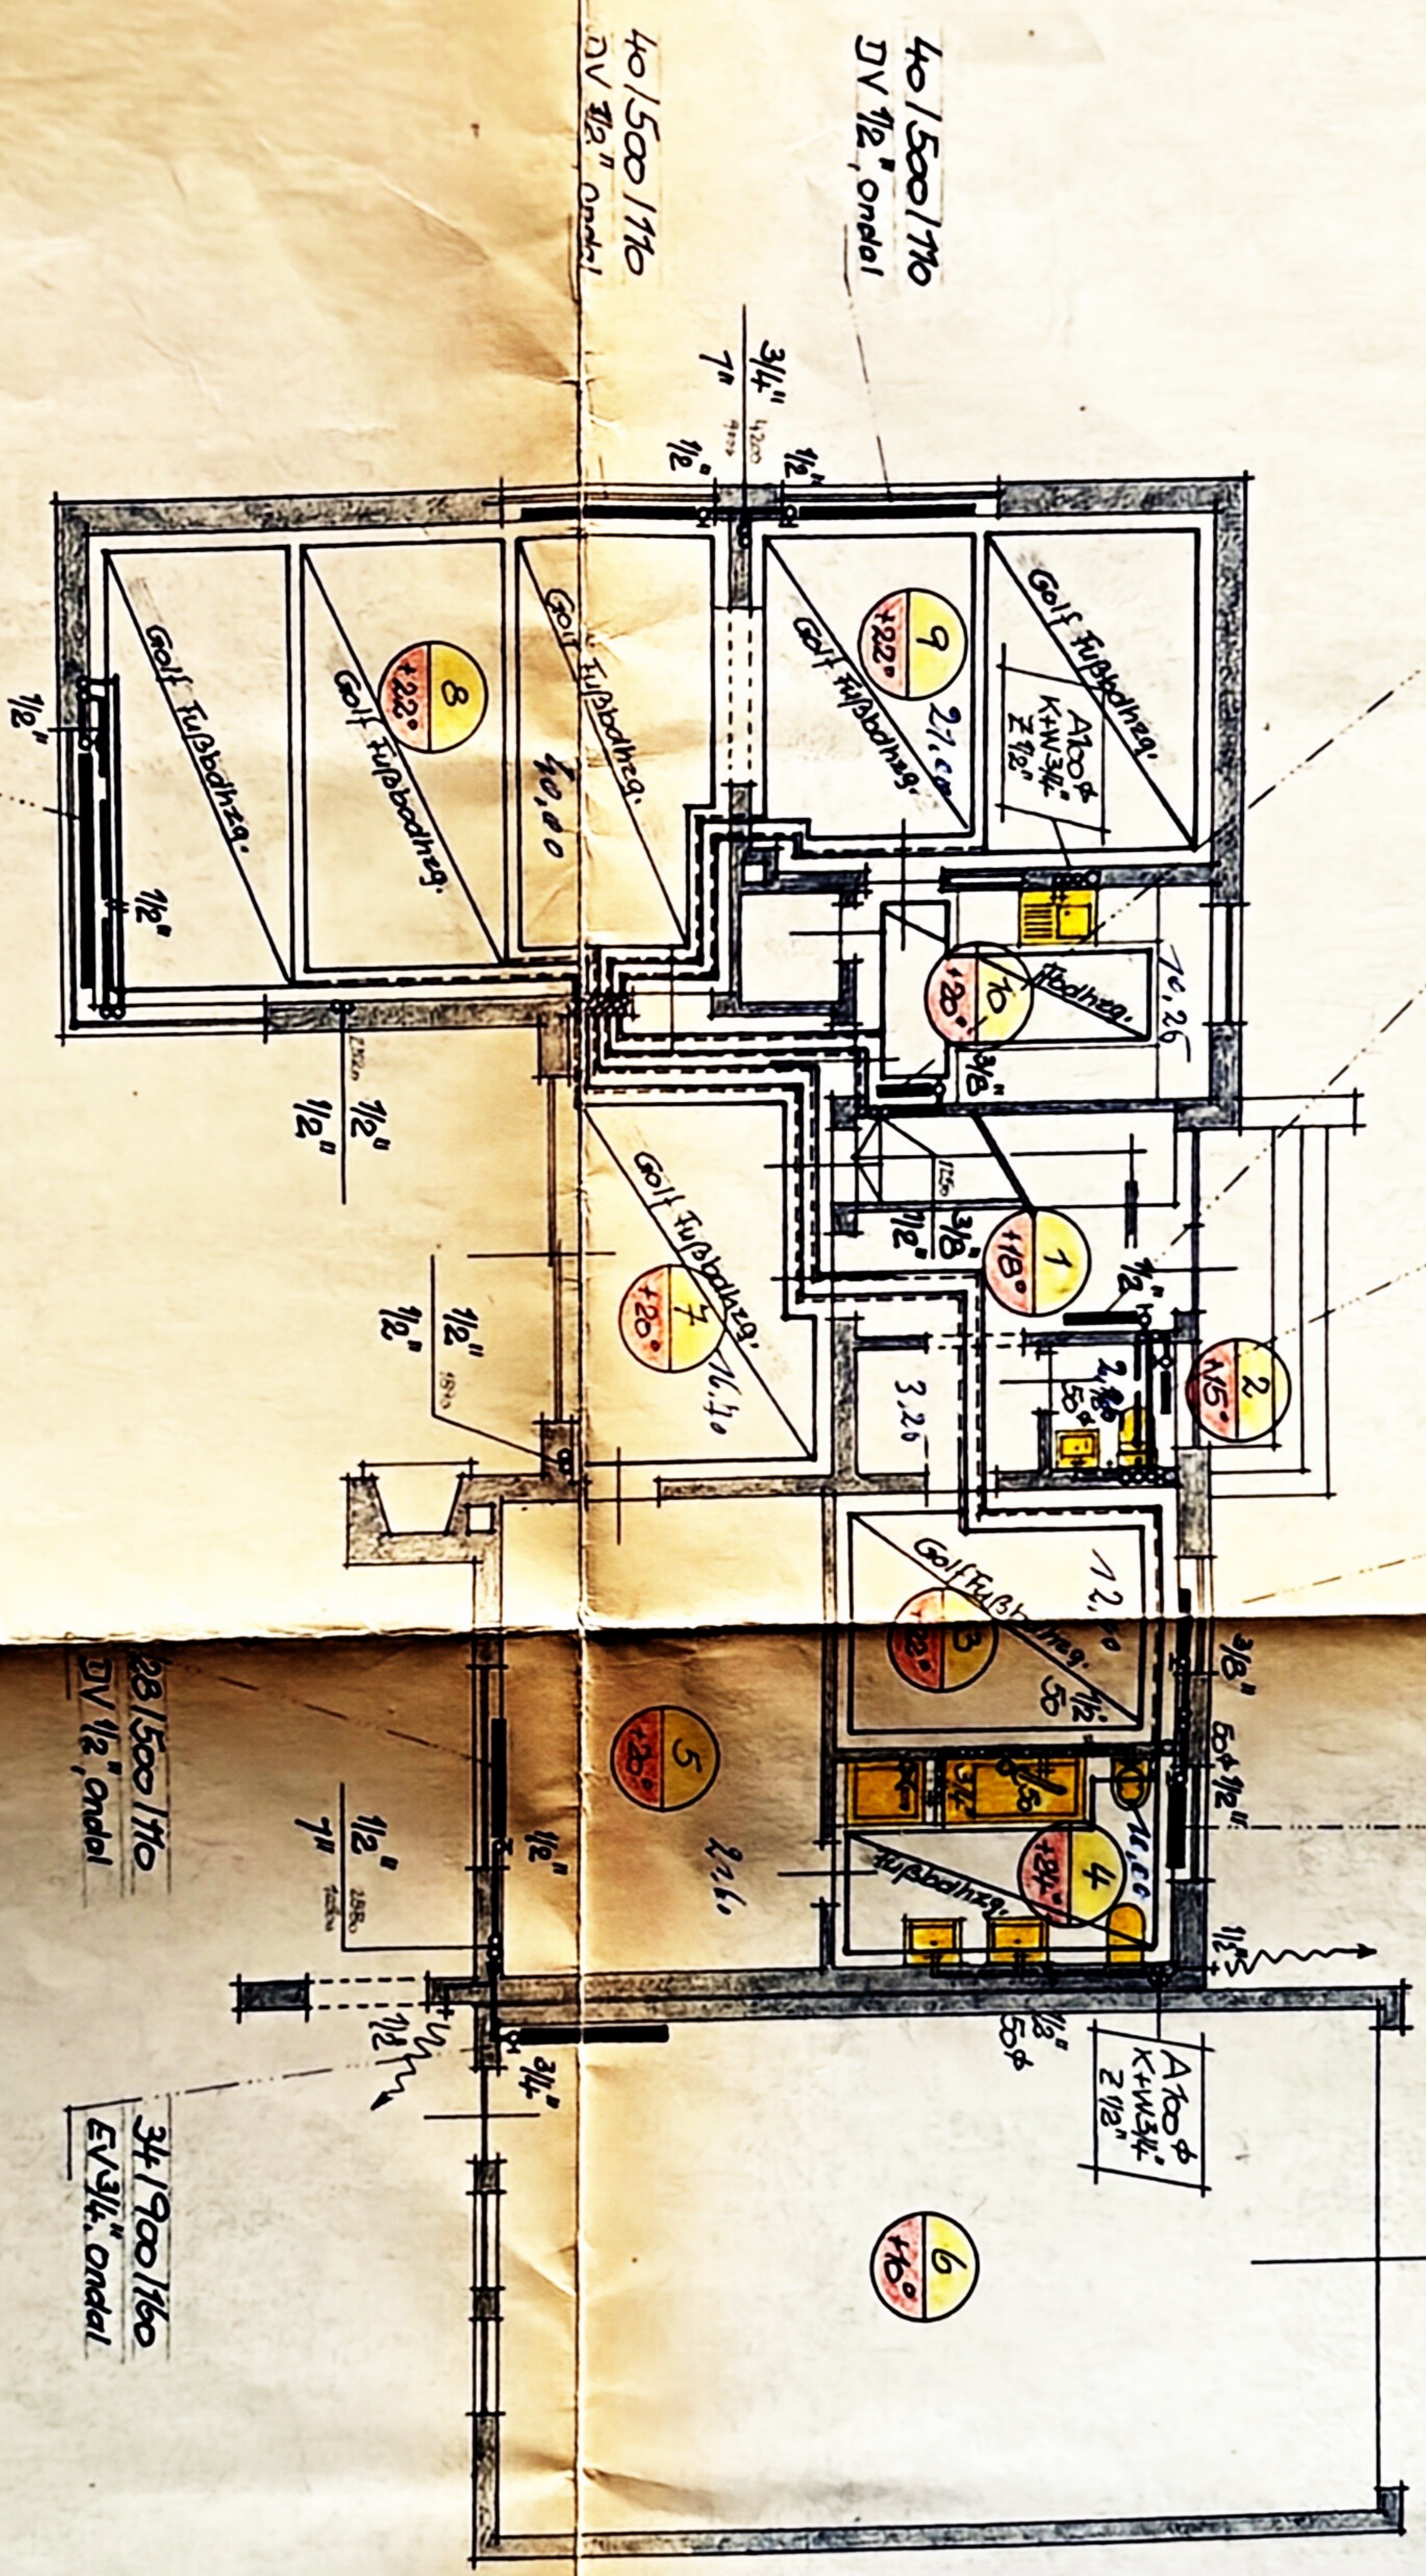

55/250/110 DV 1/2"

Erdgeschoss

1 : 1 : 100

Erklärung:

- Heizungs Vorlauf
- Heizungs Rücklauf
- Distanz Leitung

28/500/110 DV 1/2", Ondol


34/1900/160 EV 3/4", Ondol

16/900/160 EV 1/2", Ondol
 14/900/160 EV 1/2", Ondol

Kellergeschoss

Für Kellerbad Triplex Rückstauerachl.einb.

1 : 1 : 100

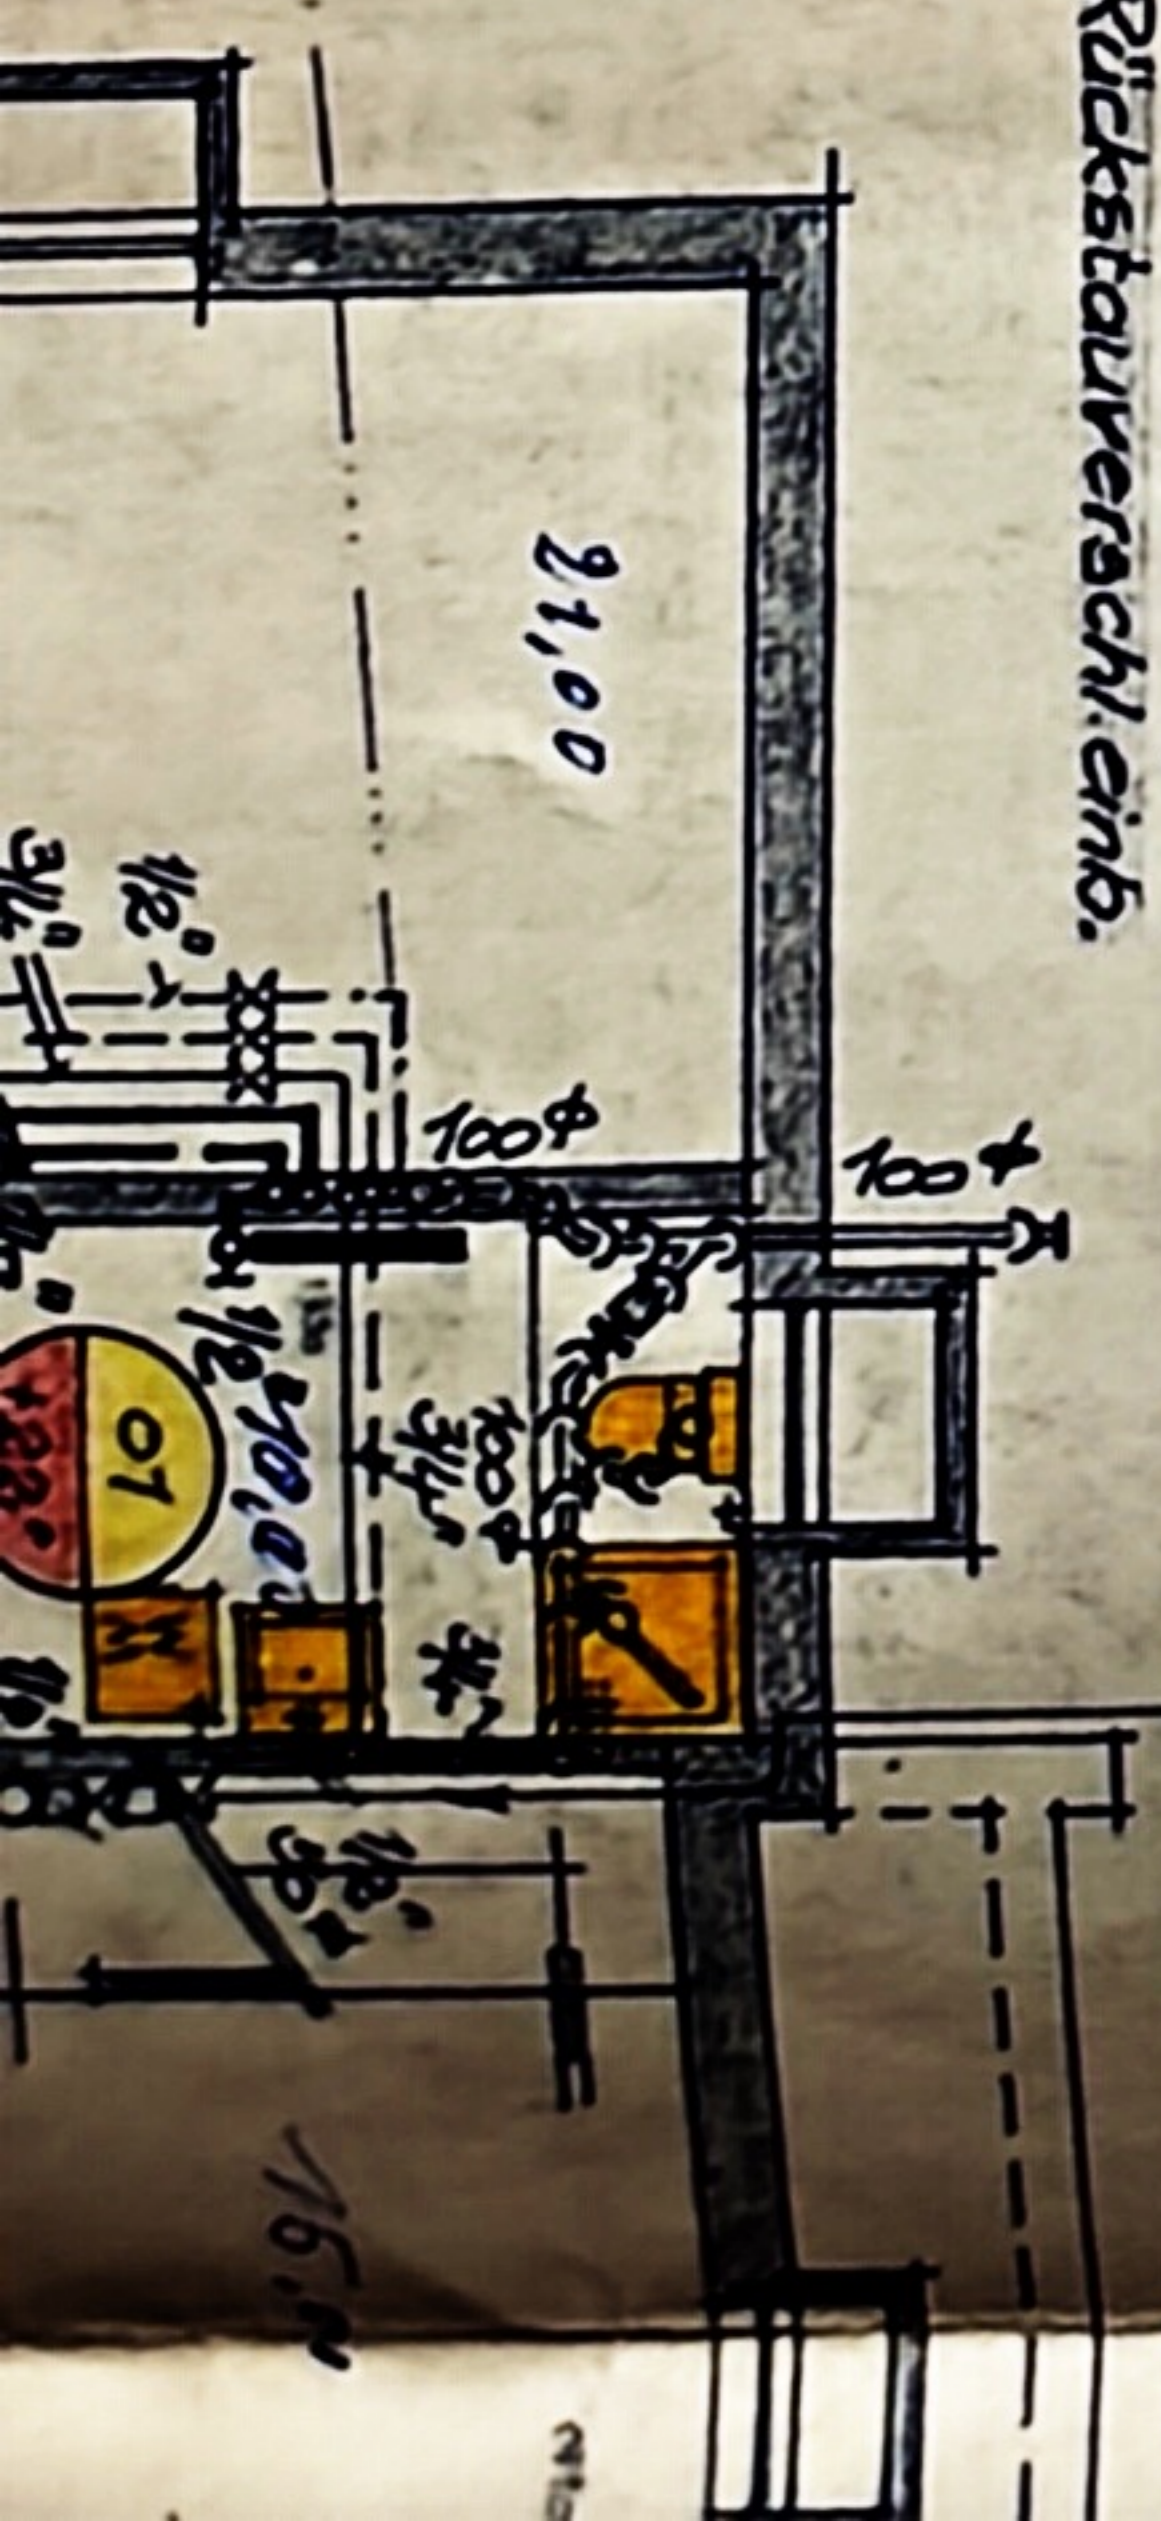

18/900/160 EV 1/2", Ondol

