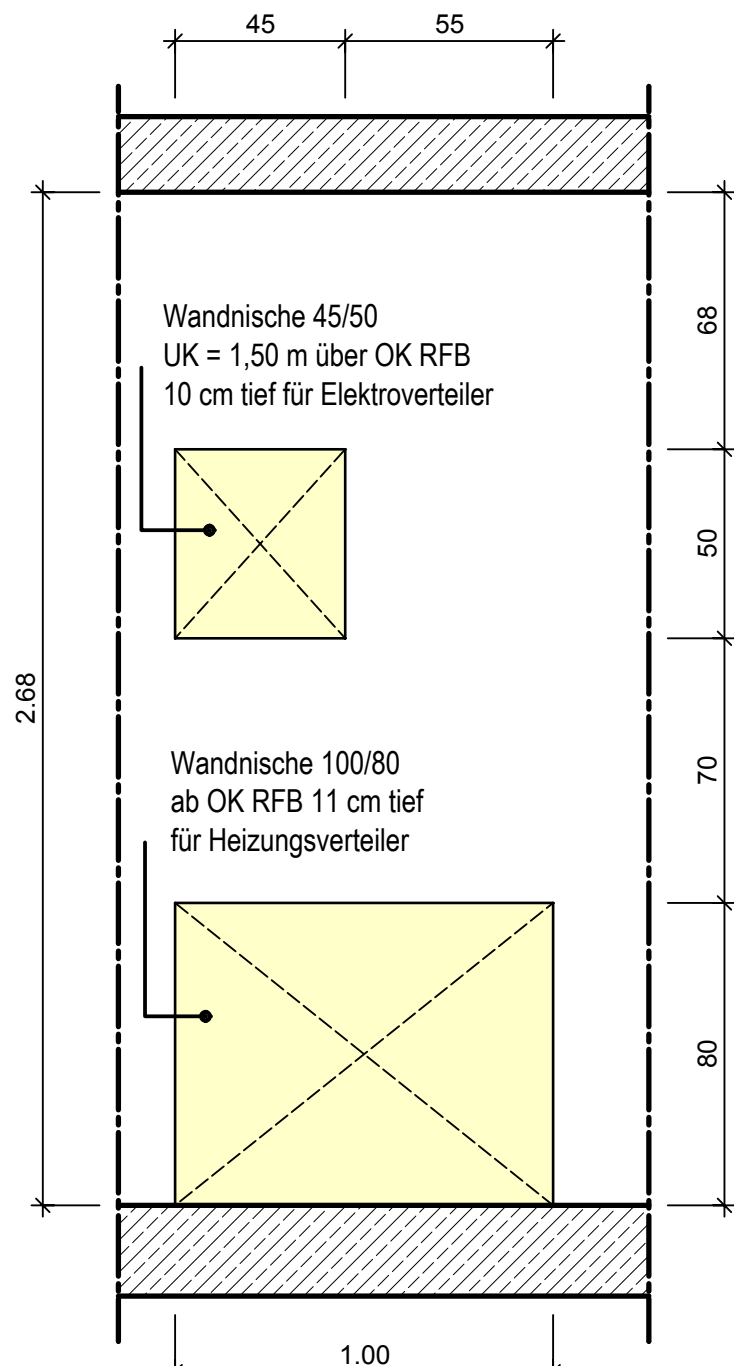




Detail- Regelschnitt Wandnischen für Wohnungsverteilung (Heizung und Elektro) M 1:20

Änderungen

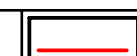
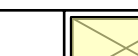
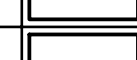
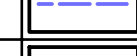
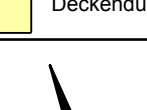
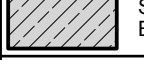
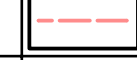
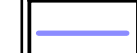
Index	Datum	Beschreibung	Zeichner

Höhen sämtlicher Öffnungen sind Rohbaumaße und beziehen sich auf Oberkante Rohboden!

Statik beachten!
Sie ist in diesen Plänen nur schematisch dargestellt!

Sämtliche Maße sind am Bau zu prüfen!

Legende

	Mauerwerk tragend Kalksandstein KSPE-2,0-12/DM		Schmutzwasser		Wanddurchbruch
	Stahlbetonbauteile Beton C 20/25		Regenwasser		Deckendurchbrüche
	Stahlbetonbauteile Beton C 30/37		Entlüftung		
	d=11,5cm Mauerwerk nichttragend mit Rohdichte < 12,0 kN/m³		Frischwasser		
	Wärmedämmung		Elektro		
	Mauerwerk tragend Kalksandstein KSPE-2,0-20/DM		Heizung		
	Stahlbetonbauteile Beton C 25/30		Wand- / Deckenschlitz		



Exklusiv Wohnbau

Errichtung eines Mehrfamilienhauses
Mellinghofer Straße 253, 45473 Mülheim a.d.Ruhr

Bauherr: Exklusiv Wohnbau West, Marktallee 68, 48165 Münster

Datum	Name
10.12.2015	Semler

Gezeichnet: 10.12.2015
Geprüft: ...

Ausführung
2.Obergeschoss

Plan-Nr.: AG 05
Maßstab: 1:50

Exklusiv Wohnbau GmbH
Blaise-Pascal-Straße 14, 32760 Detmold
Tel: 05231/ 878 98 38; Fax: 05231/ 629 725
www.exklusiv-wohnbau.de

H/B = 594 / 950 (0.56m²)