



Für Herrn Lt. W. Weil.

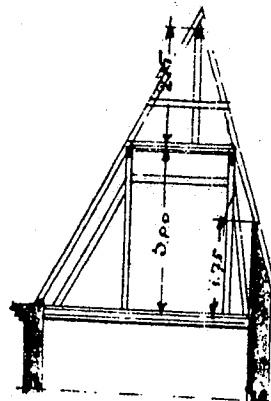


SCHNITT C-7

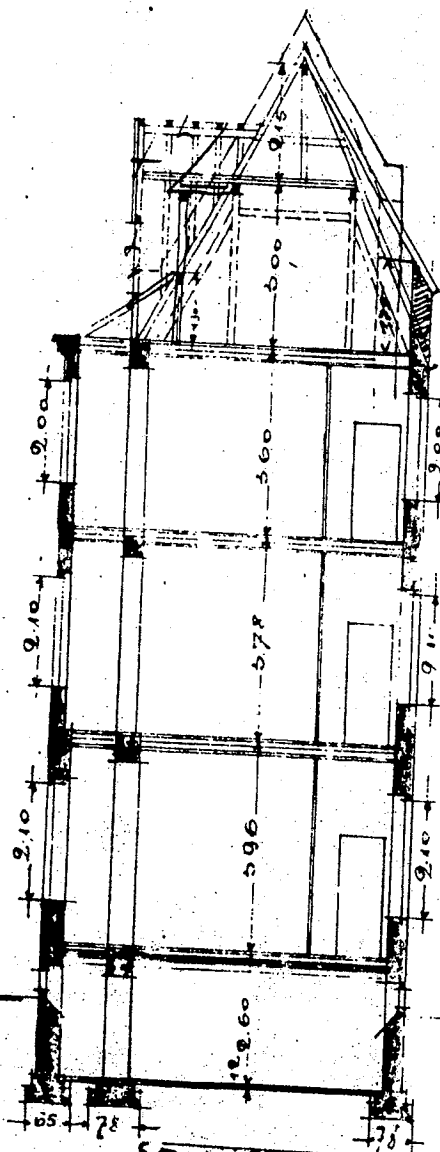

SCHMITZ

Düsseldorf, den 30. Jan. 1911

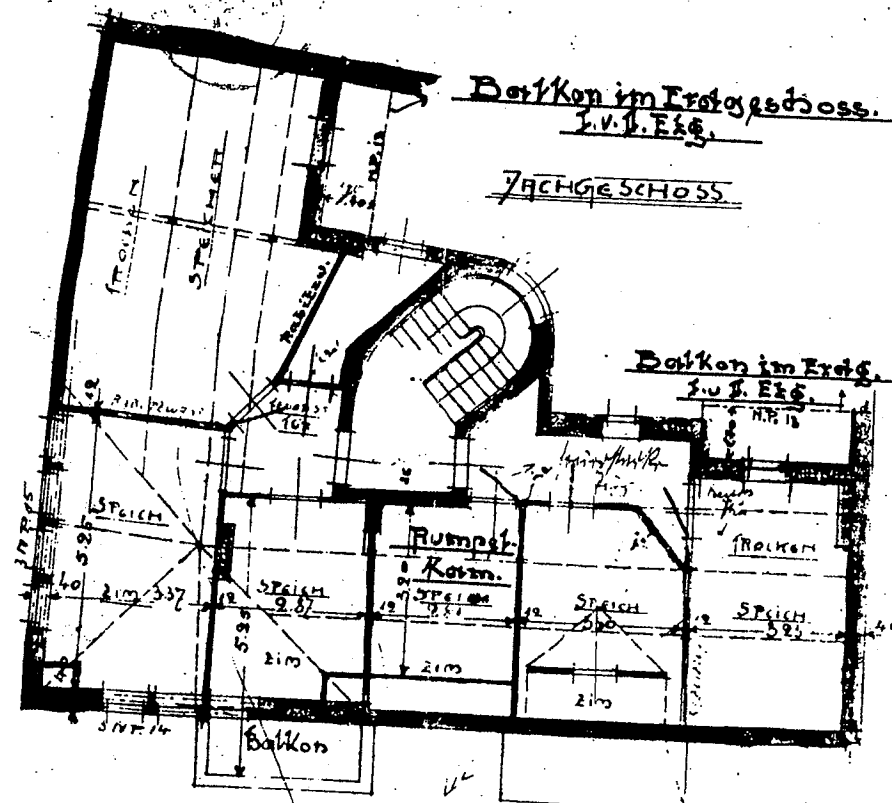



Der Borkharr: Der Fiedler:
Leitung: Wagner

Anlage zur Beschreibung
des Baugeschäfts

20.02.07

5 - Lindestr. 20

26.02.07

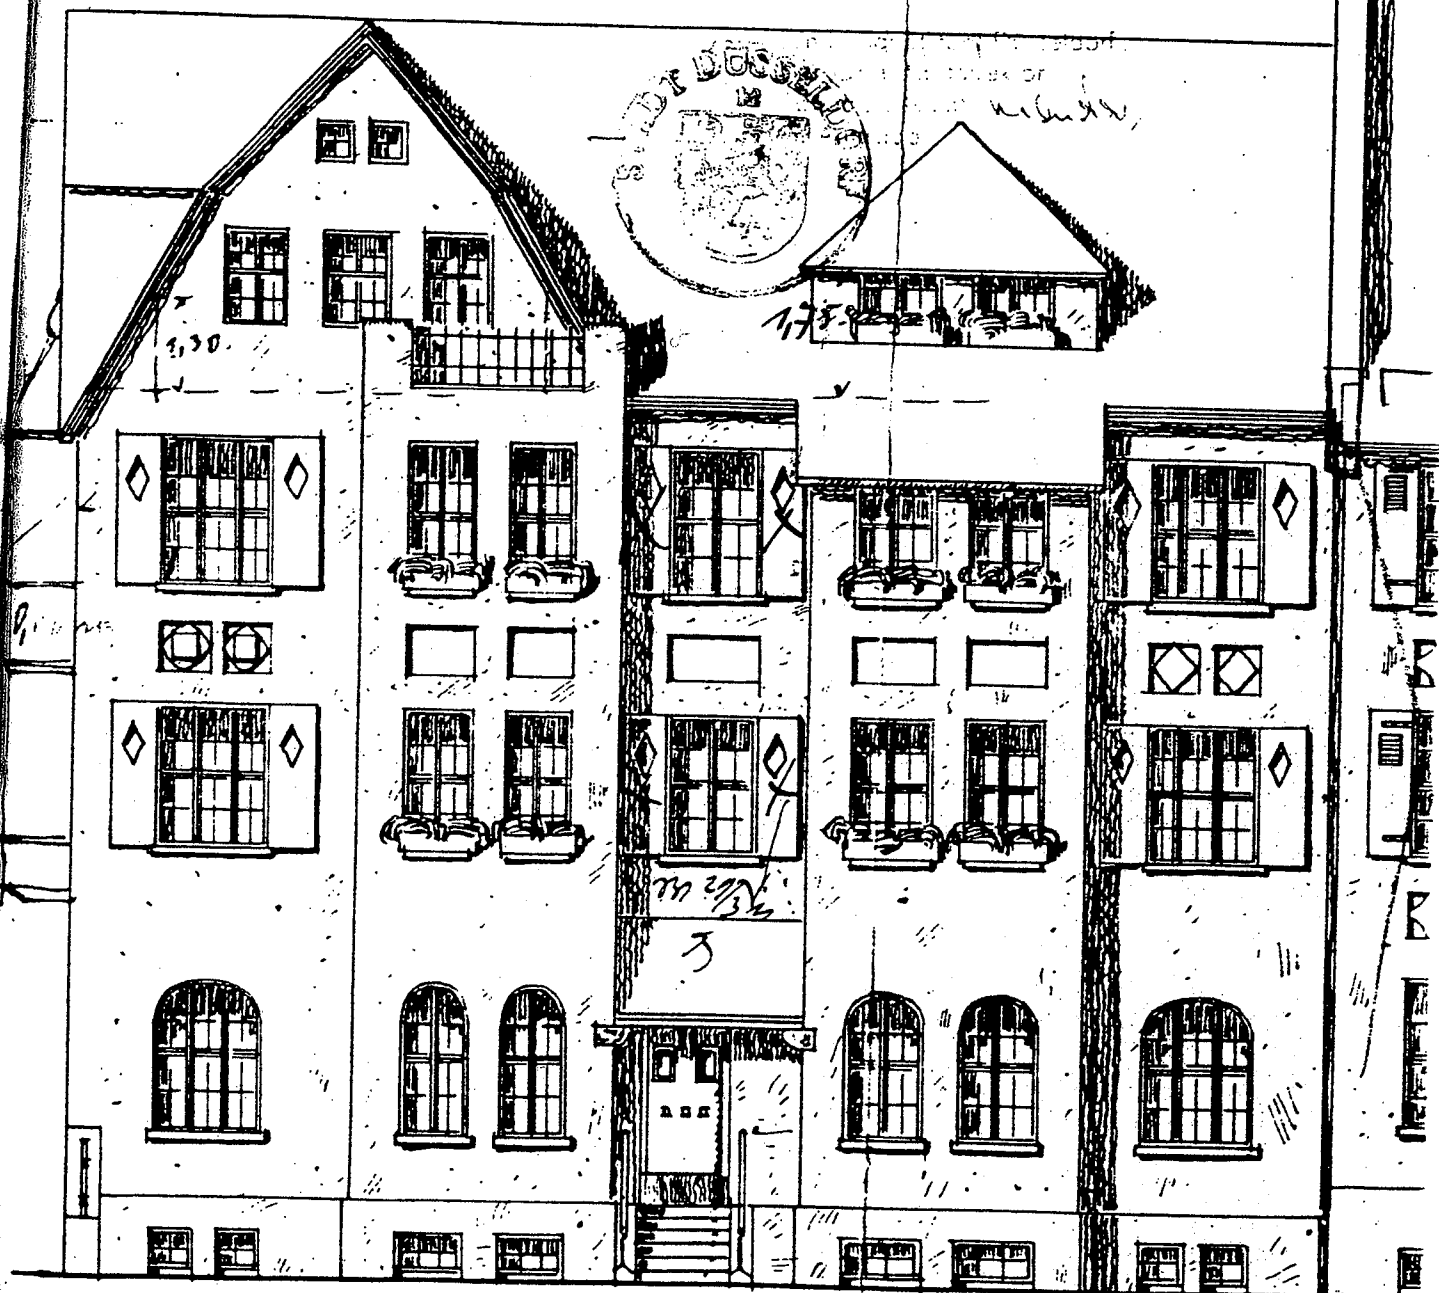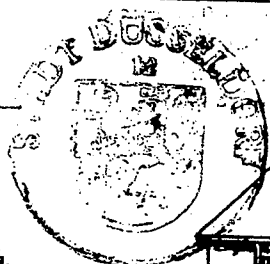

90

— 17.00 —

— Simrock —

Bauhof Lichte
Lichte 101