
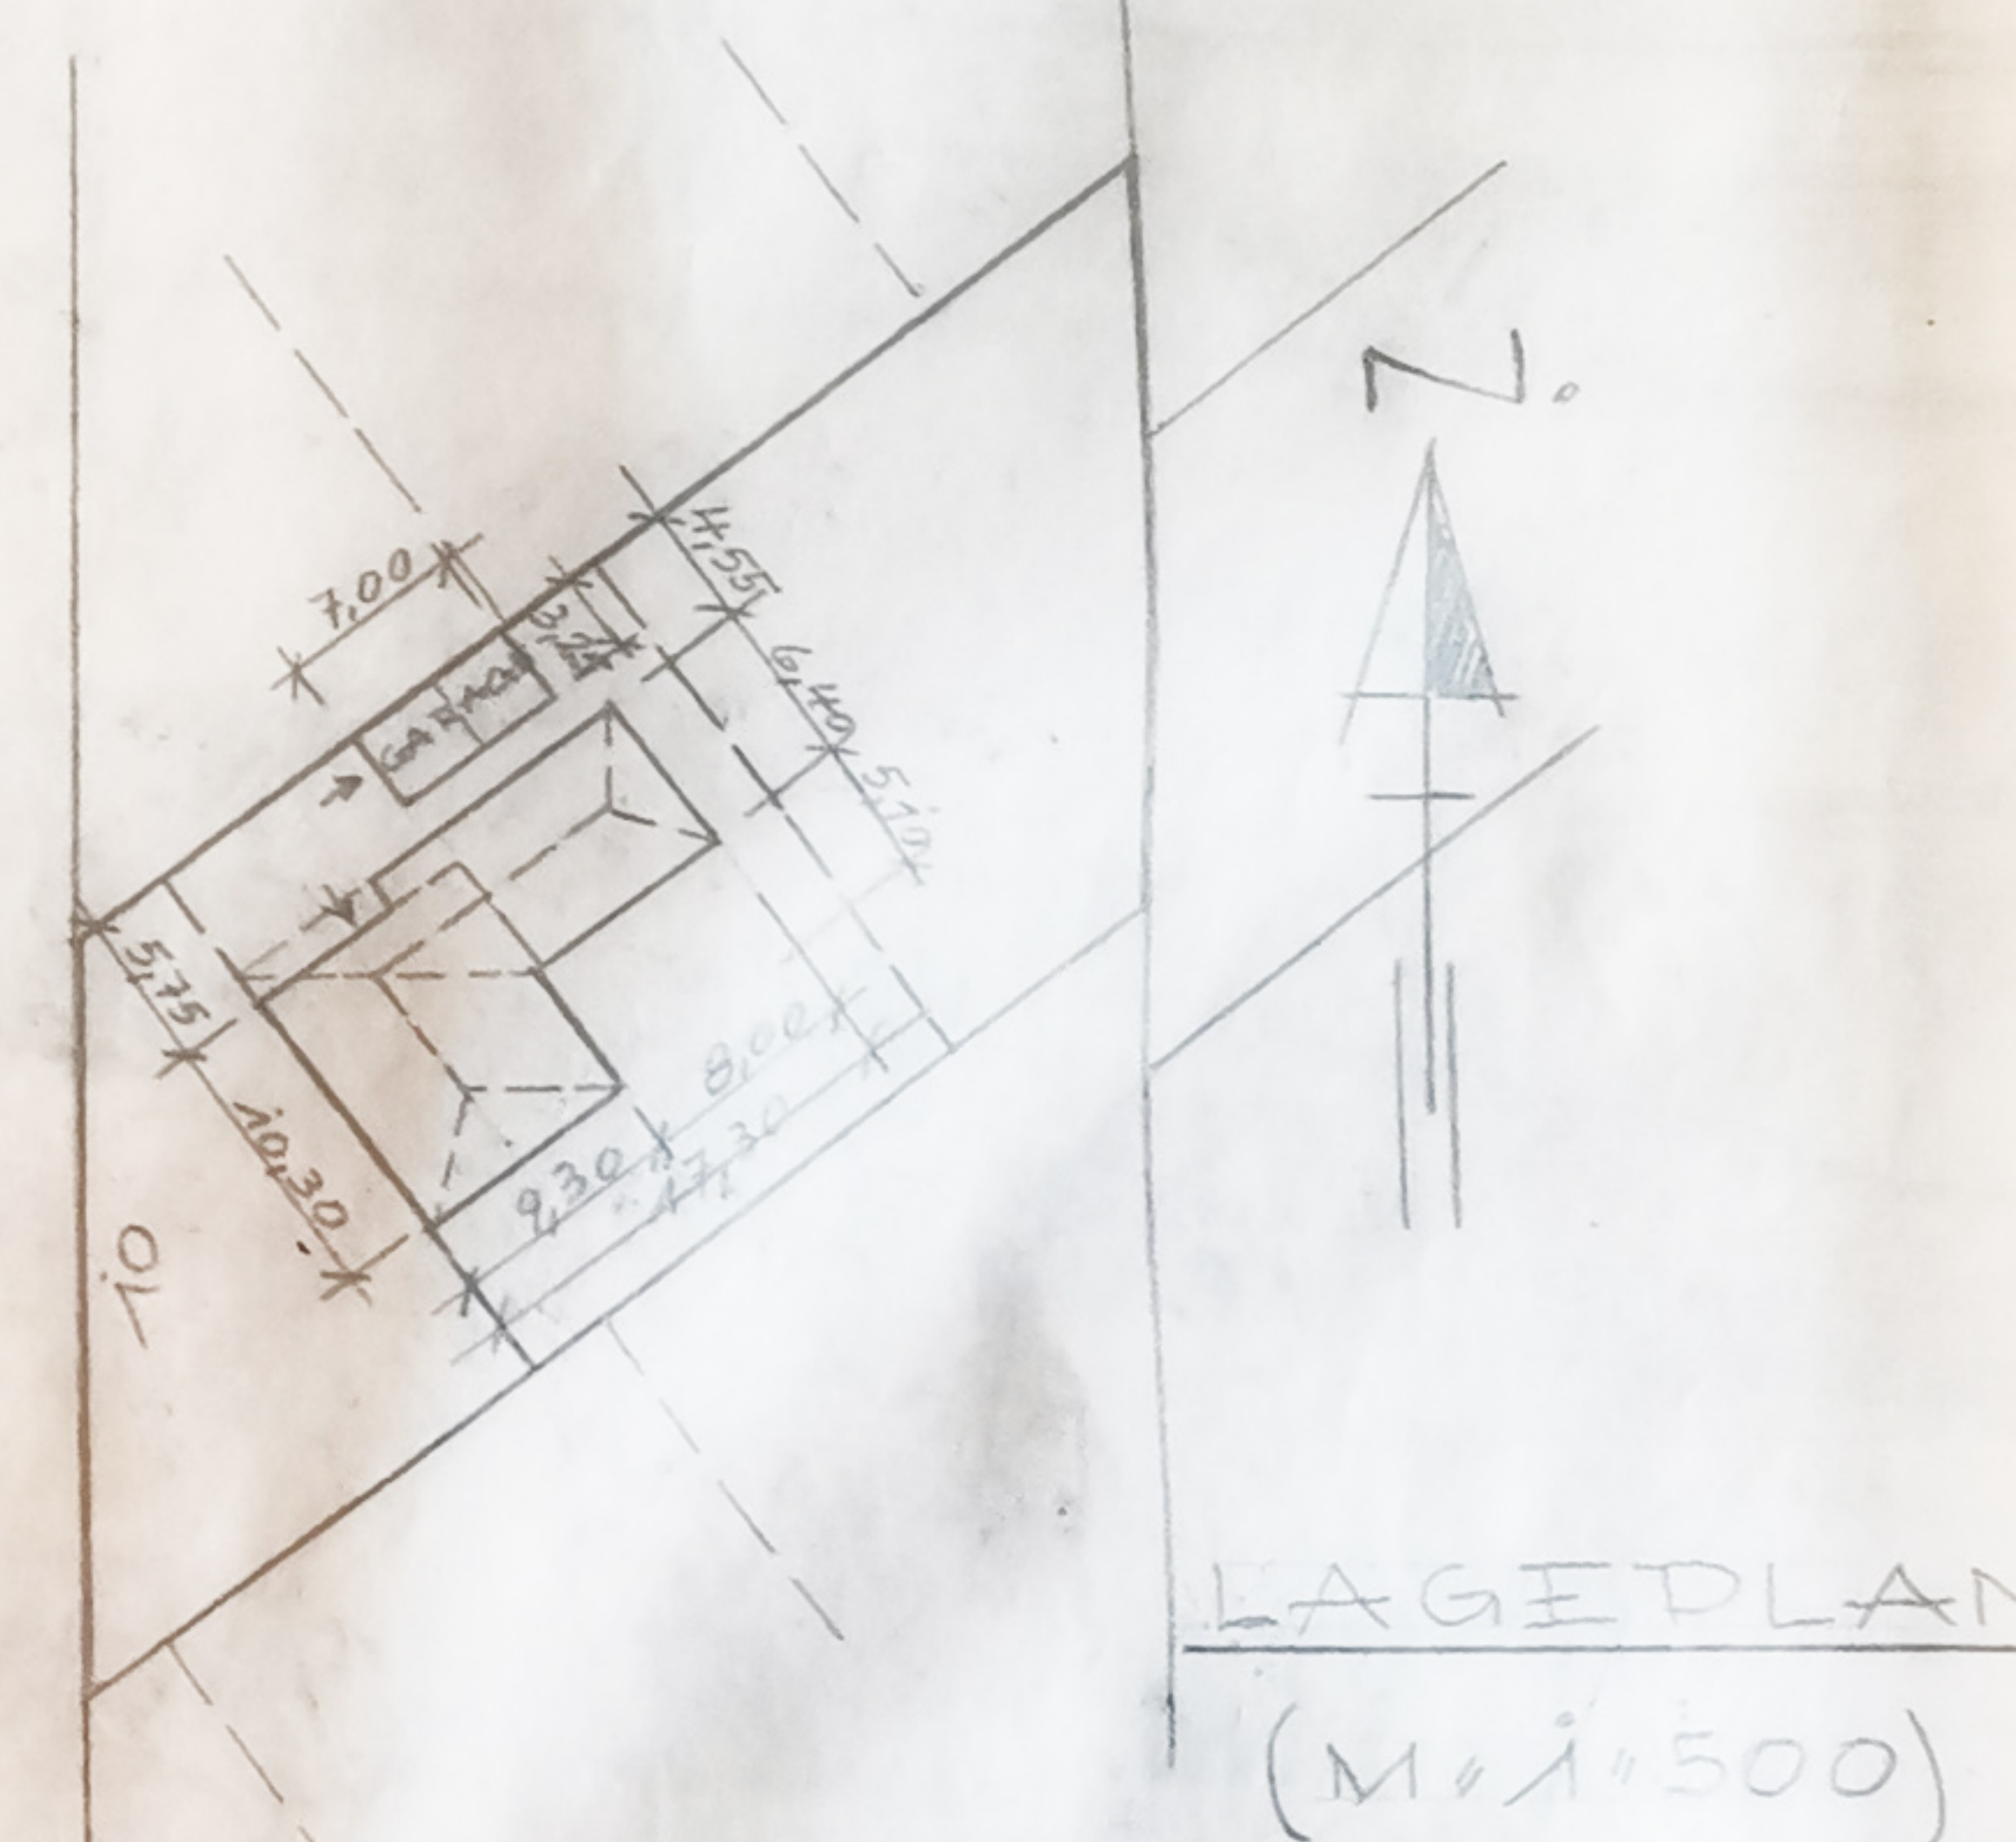
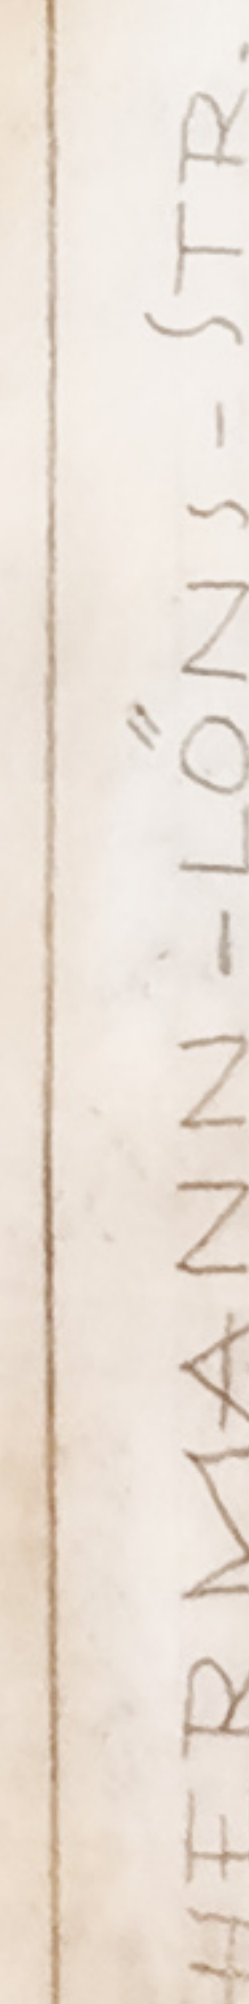
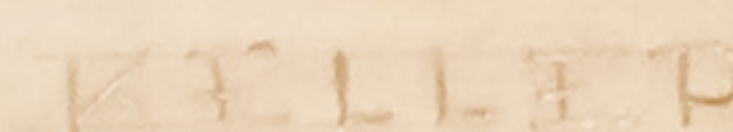
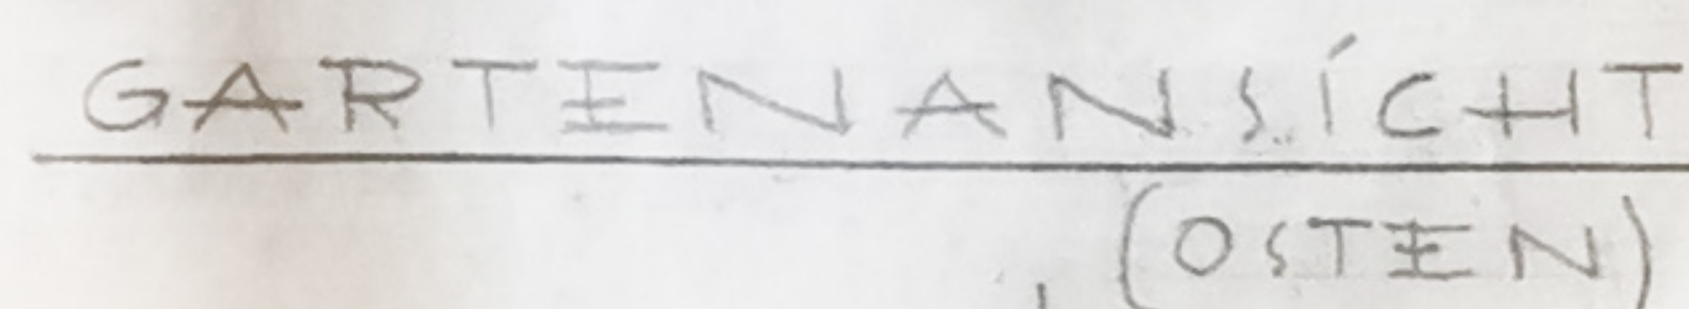
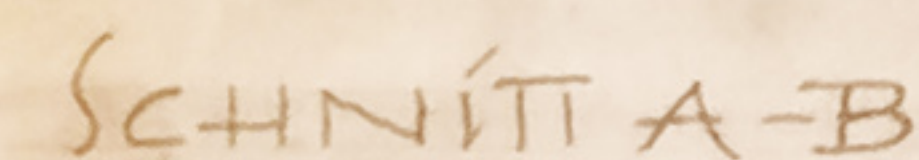
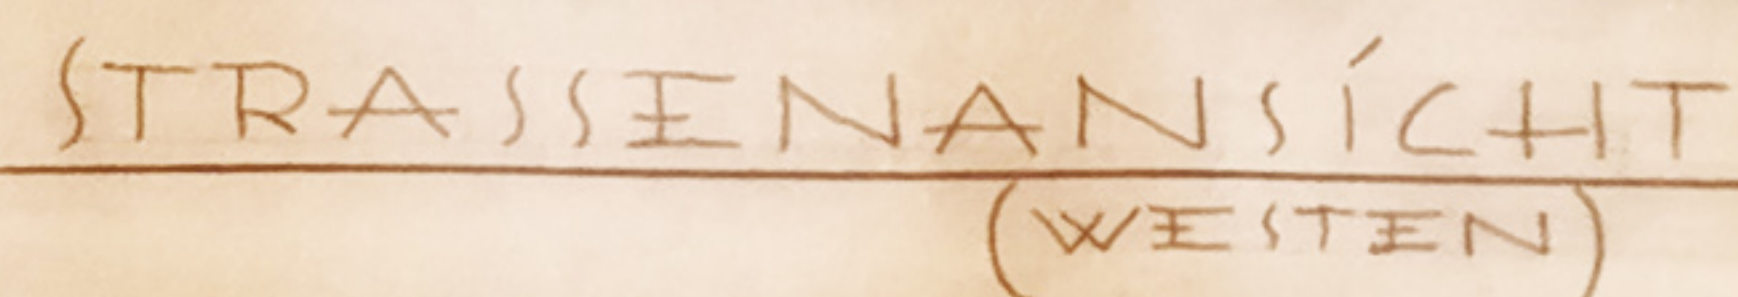
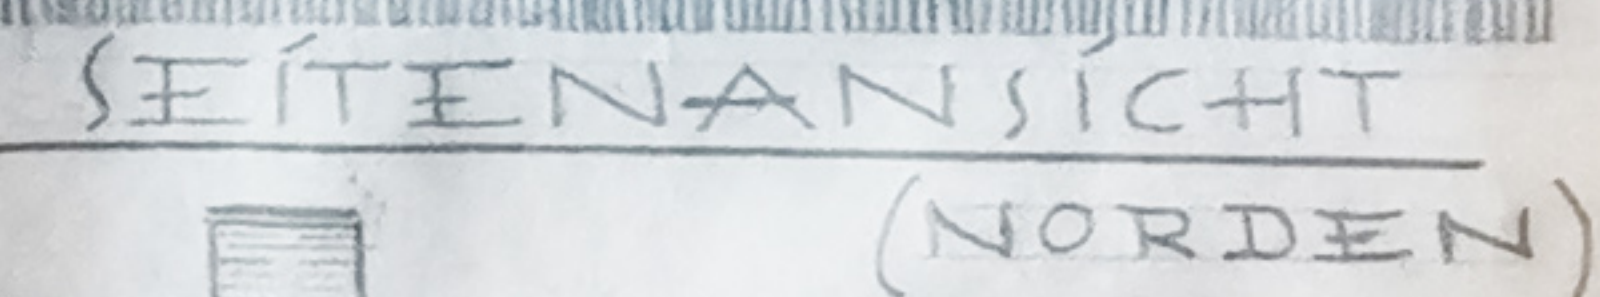


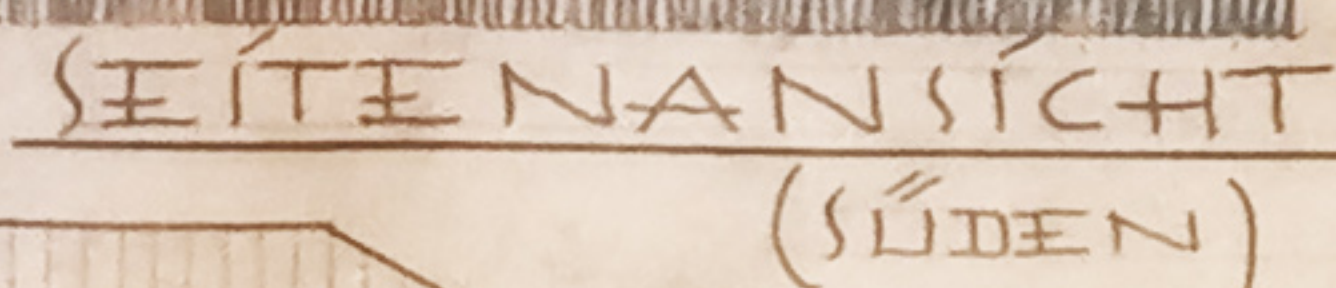

WOHNHAUS-ERWEITERUNG
IN BEHRINGEN, HERM.-LÖNS-STR.
BALHERREN-HANS-FÜRSTHEL
U. FRAU JOHANN

HAMBURG, DEN 25. NOV. 198

DIE BALHERREN *Reis - 1. 2. 3.*

PLANVERFASSER:

Hans Fust

Bauingenieur u. Baumeister
Bahnhofelder Kirchenweg 37, Tel. 040/894494
2000 Hamburg 50

Fish

NACHTRAG: 30.4.8.

VORHD.
NEU
ABBRUCH