


ERDGESCHOSS

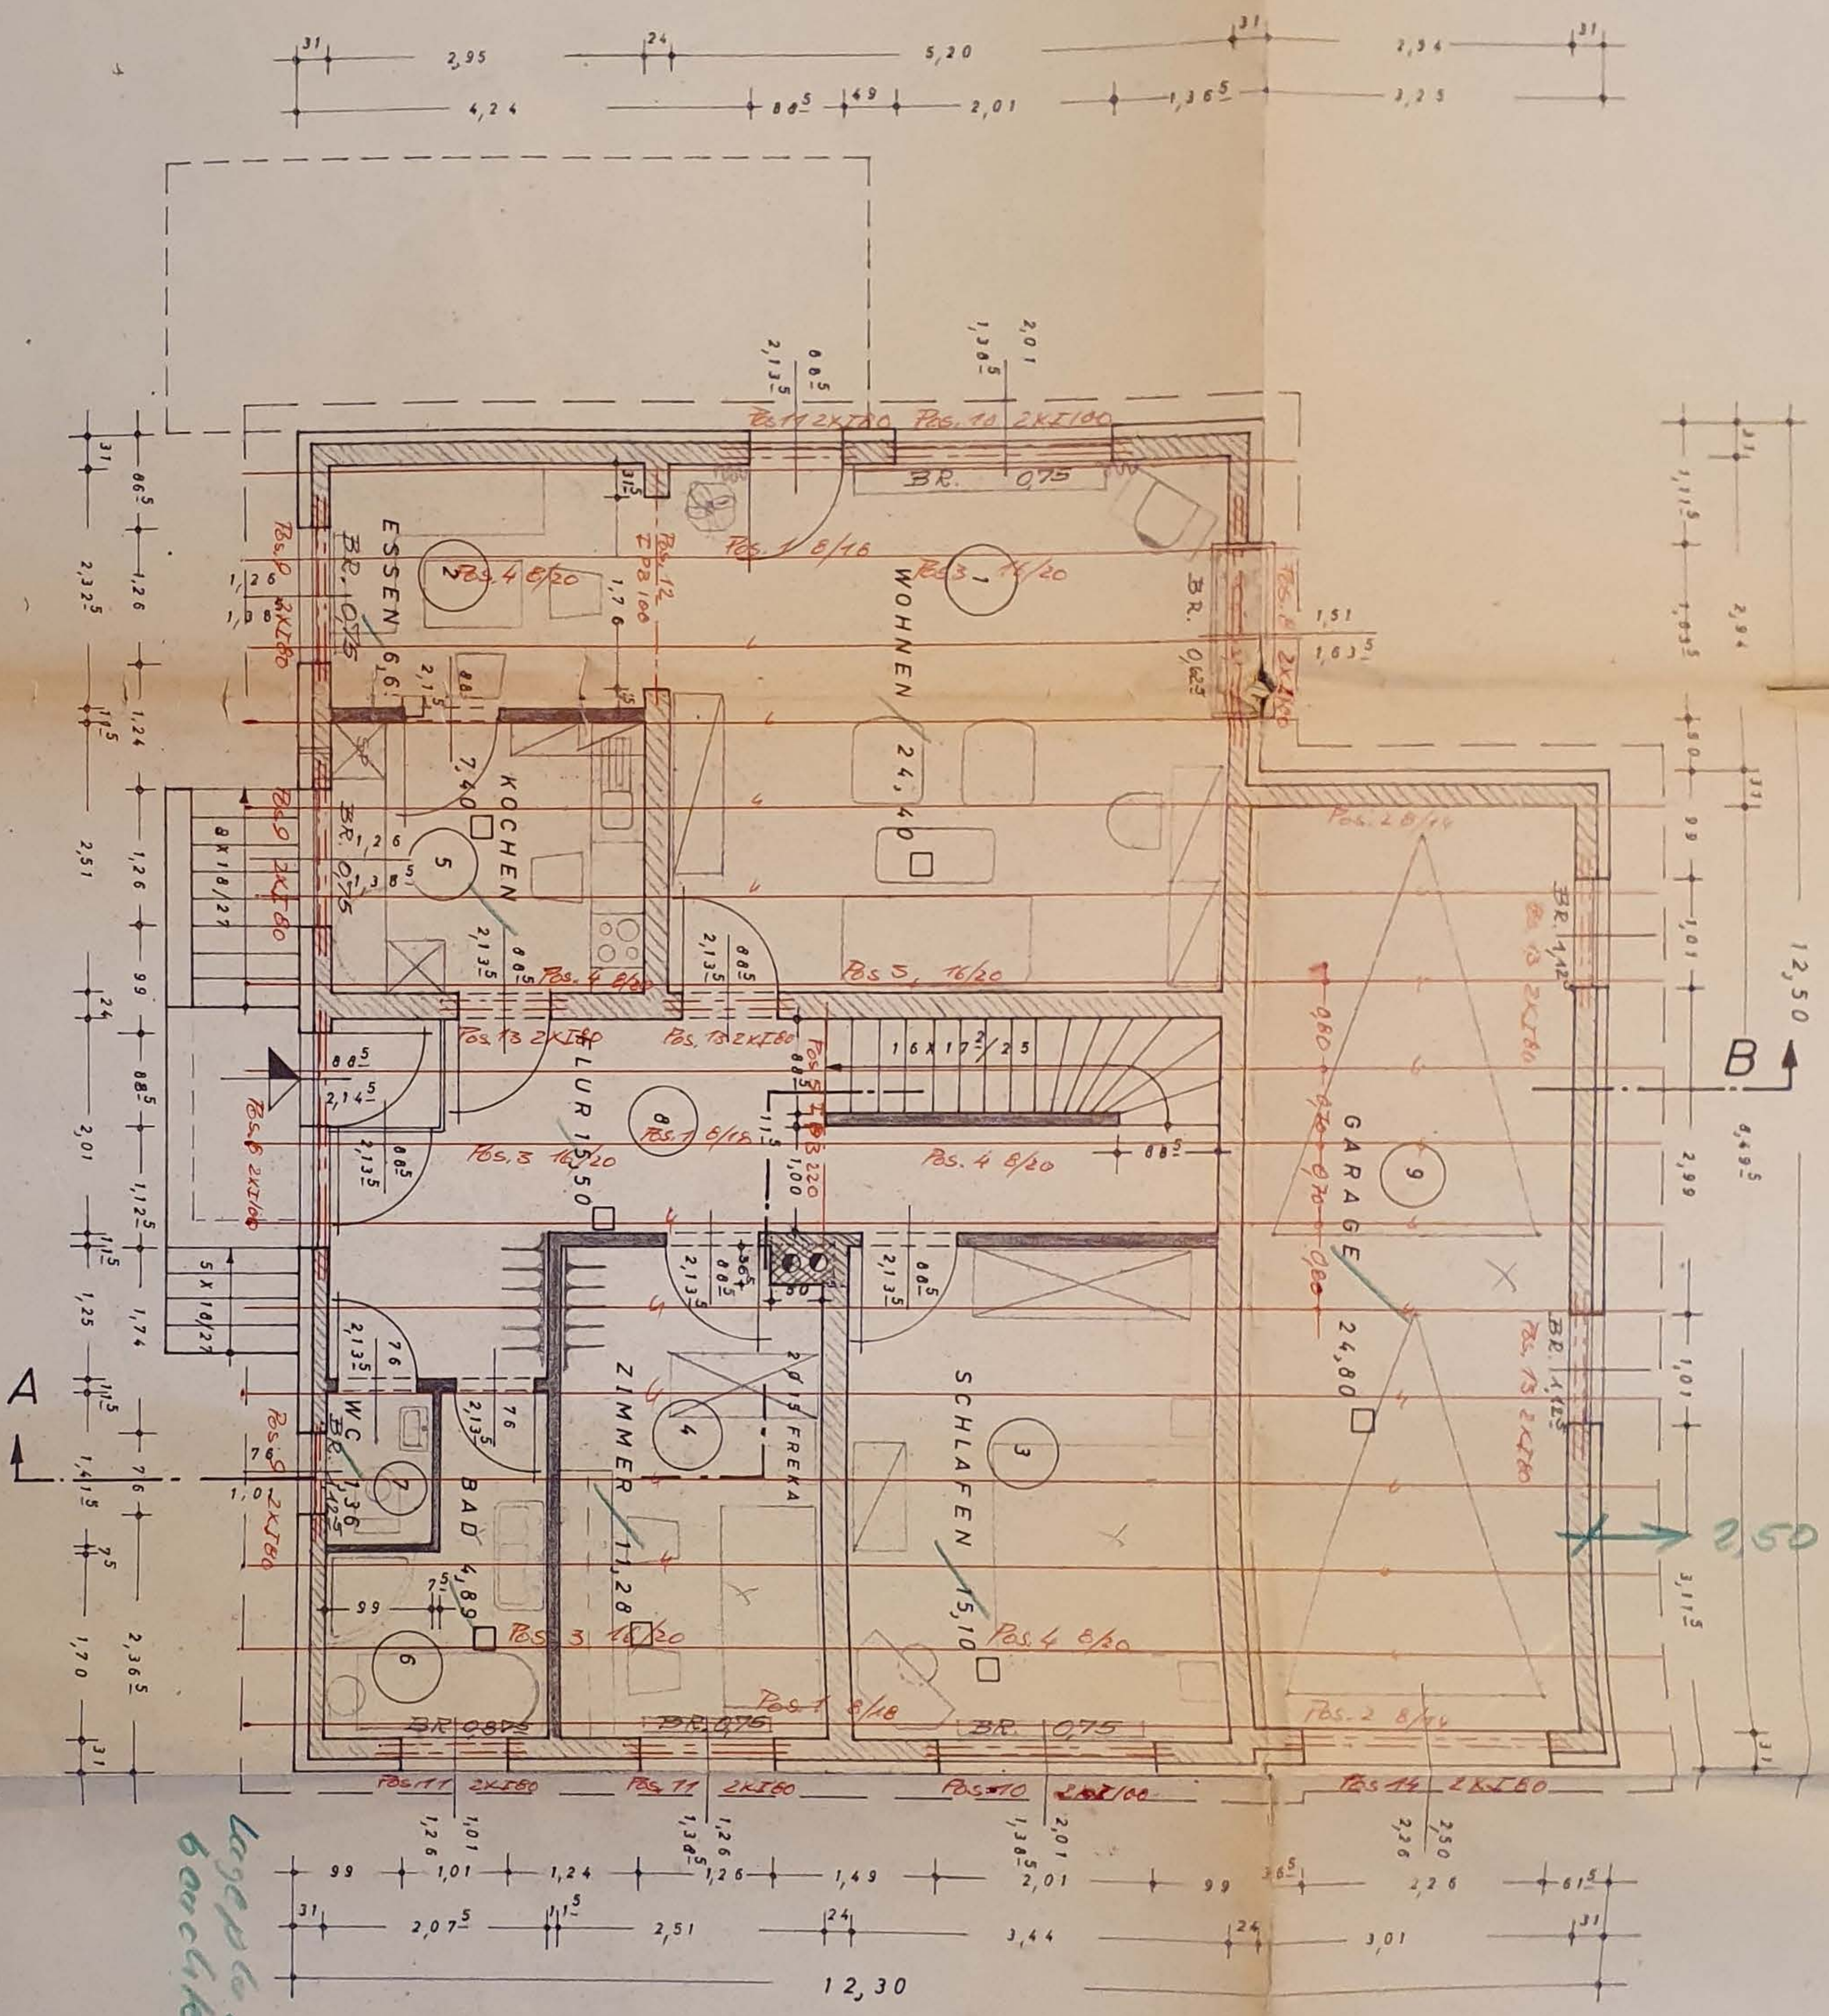

MAßE SIND AM BAU ZU PRÜFEN


BUNGALOW NORM 112 GVK

BAUVORHABEN: NAHE, KR. SEGERBERG (HUTTMANN 12.6.45)

BAUHERR: Ballin D. O. L.  
FÜR DIE PLANUNG: Gerhard G. G. G.

HAMBURG, DEN 15.2.05 MASSTAB = 1:50

Legende  
bezeichnen:

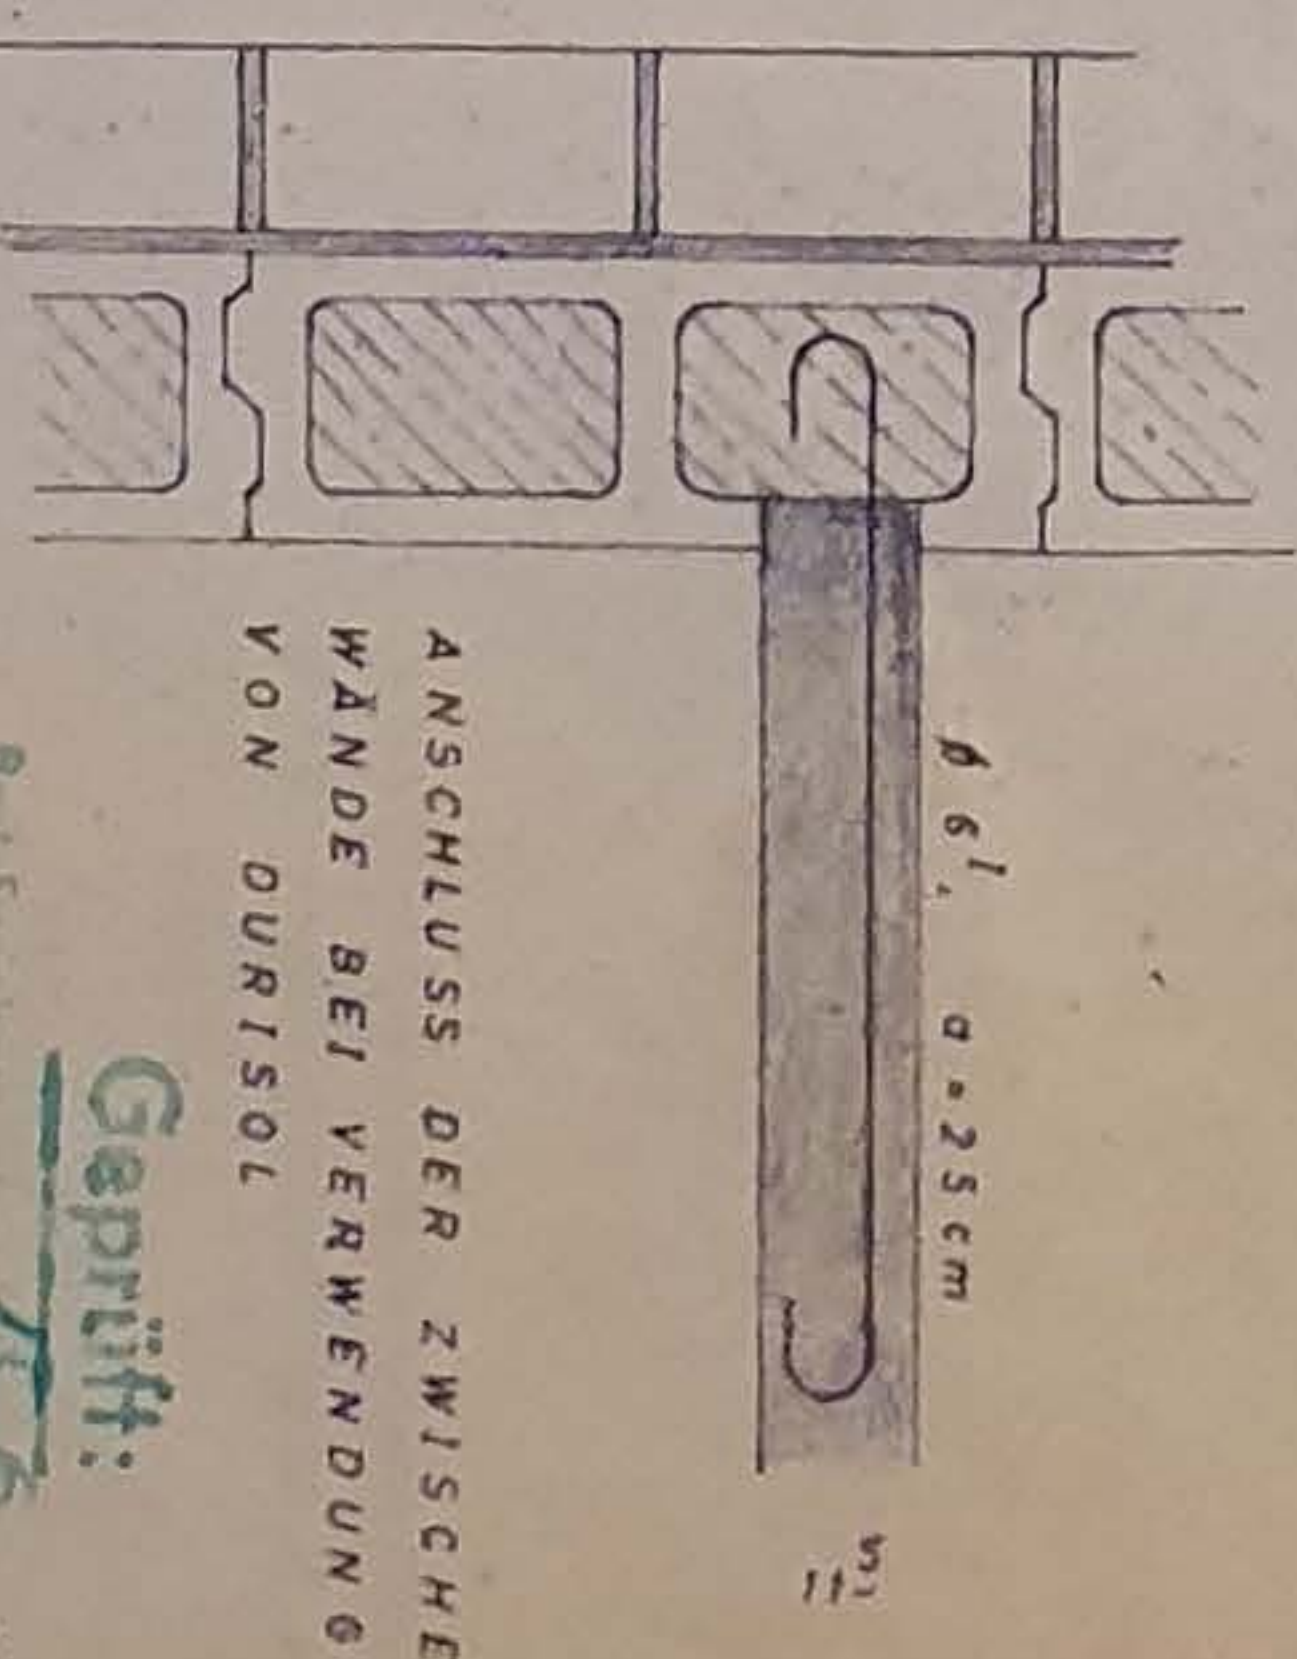

- VMZ 250 ODER KSH 250
- DURISOL HOLZSPAN SCHÄLUNGSSTEINE MIT B 120 ODER HBI 50, V 50, KSL 14/150
- PORENBEETON 0,8/50
- BAUHOLZ G.K.L. II STAHL 37, 1 III, IV
- FUNDAMENTE IN B 120

