


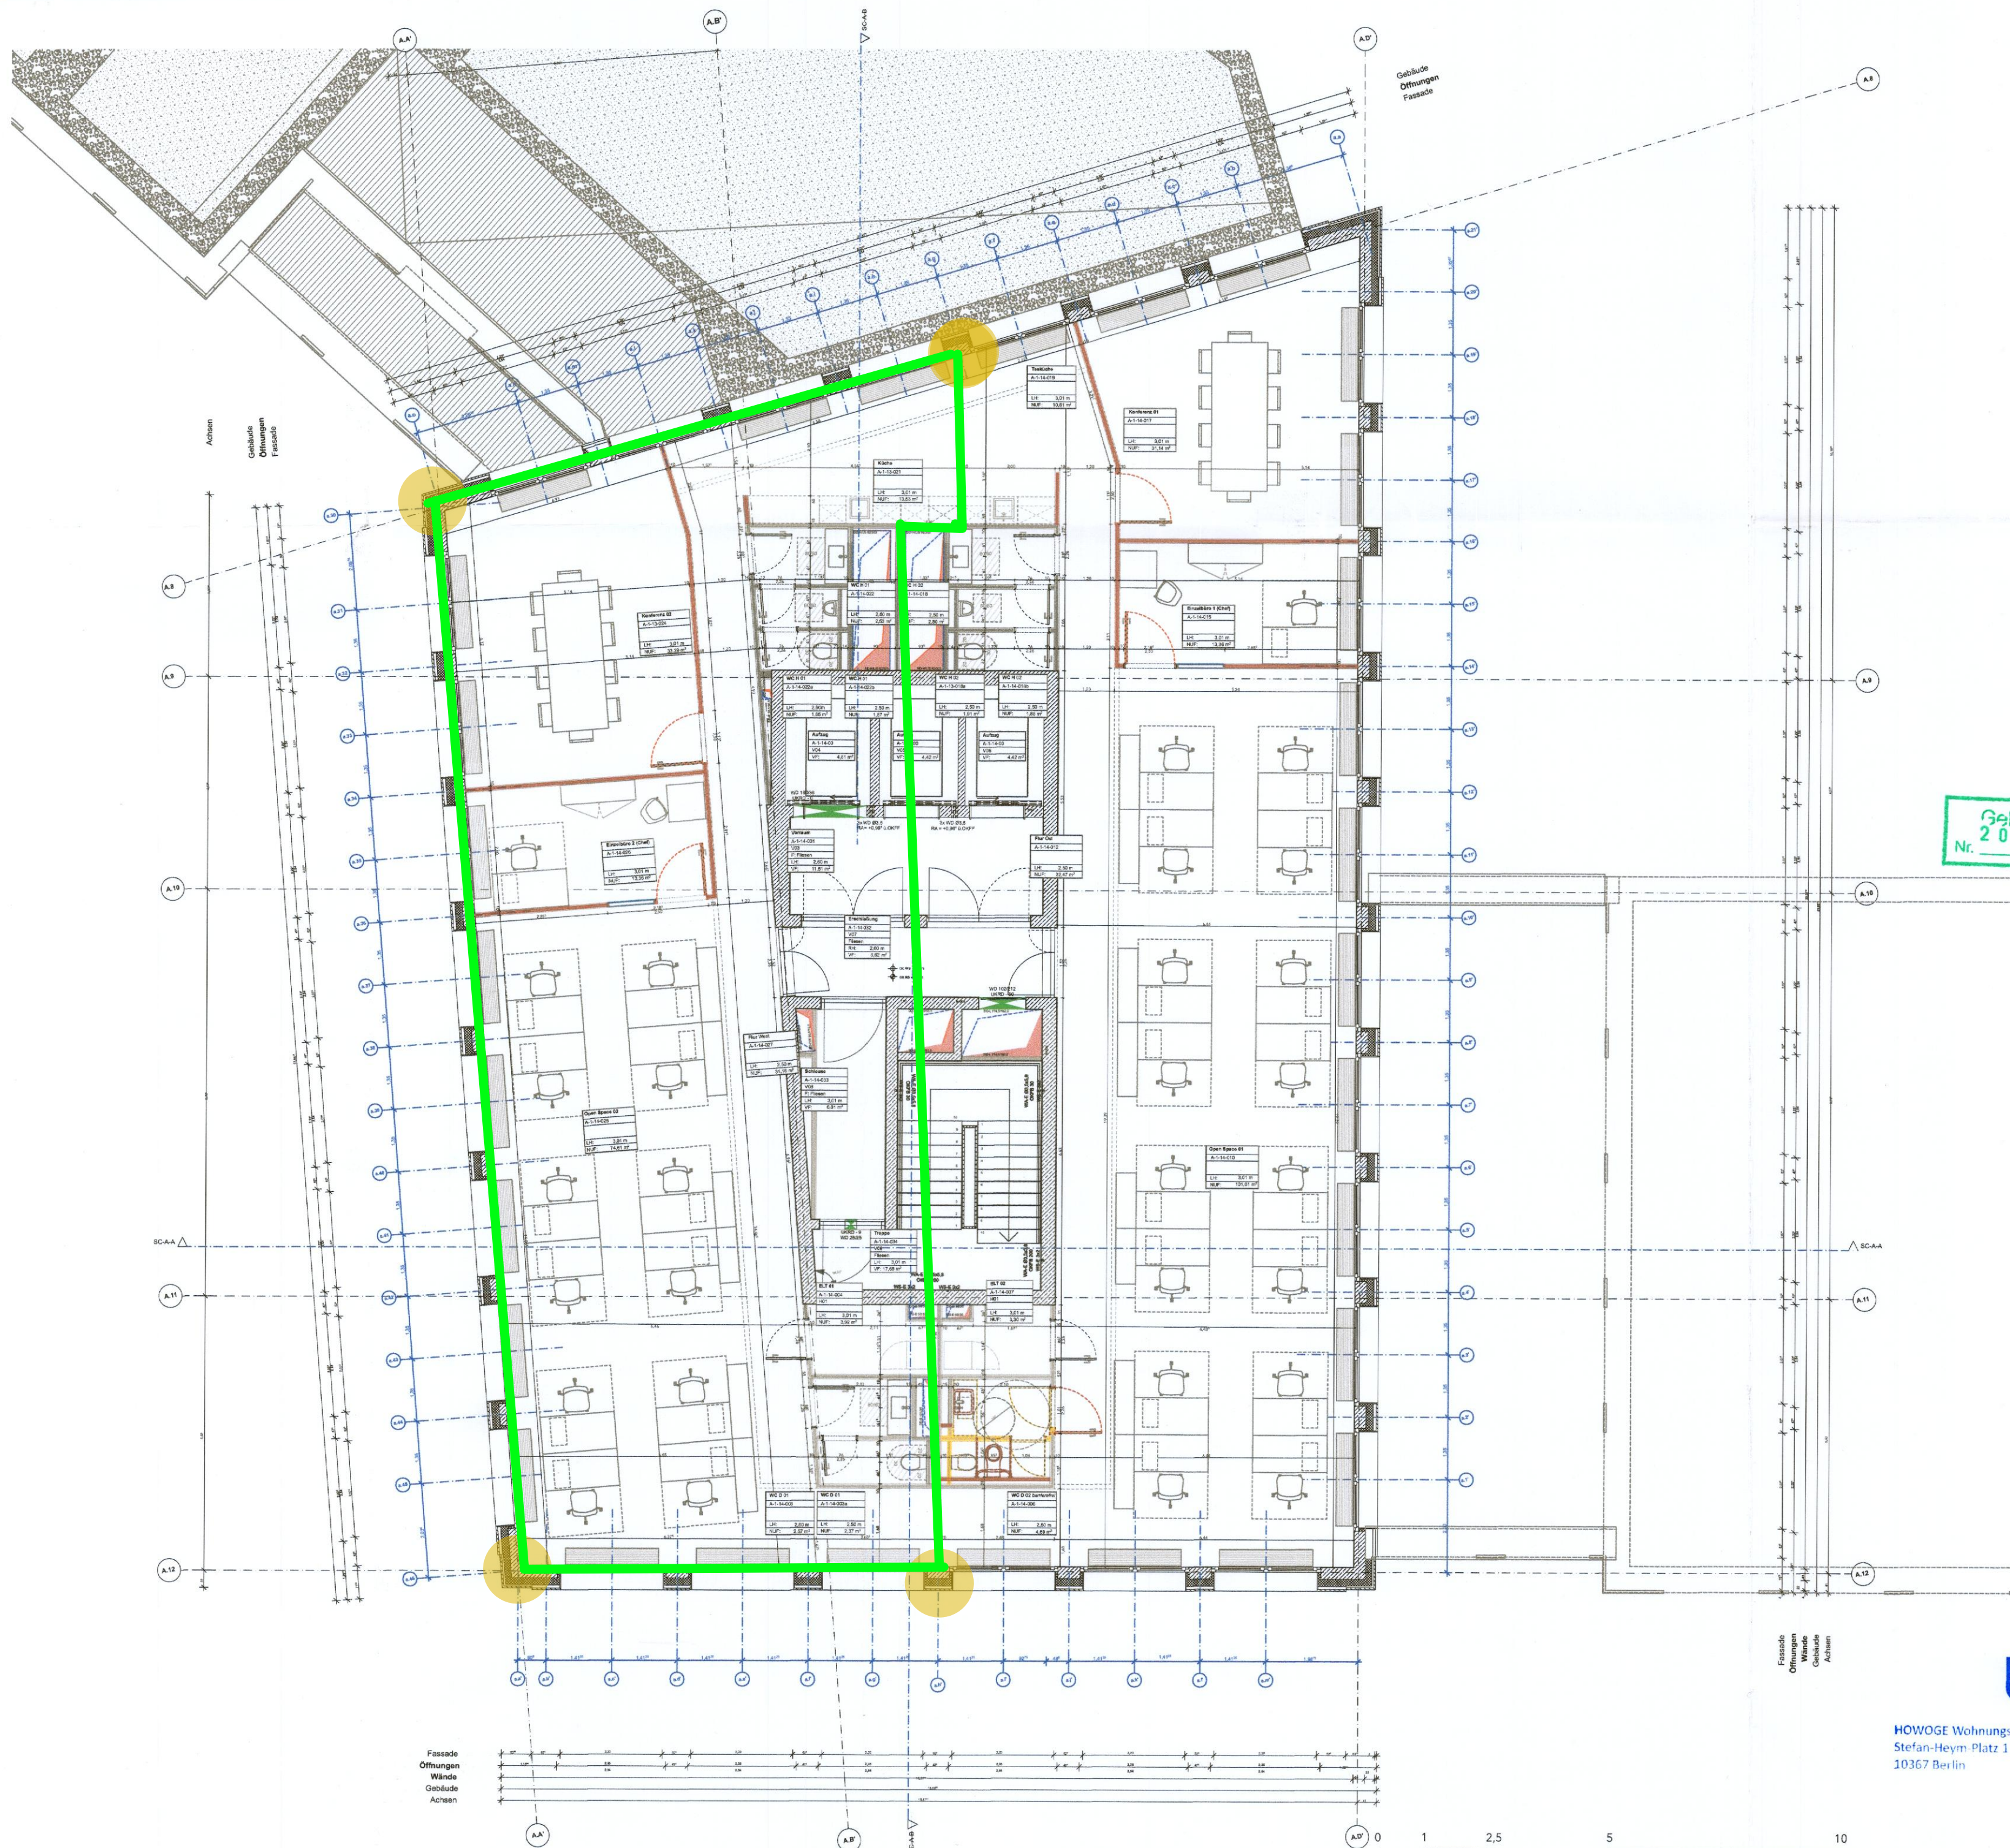

LEGENDE

WÄNDE	DURCHBRÜCHE	RAUMSTEMPEL	TÜREN
Stahlbeton	Deckendurchbruch	WC H Raumname	T 30 Feuerhemmende Tür
WU Beton	Bodendurchbruch	A-1-06-01 Raumnummerierung	T 90 Feuerhemmende Tür
Betonfertigteil	Wanddurchbruch H: OK	F: Fliesen Bodenbelag	RS-T Rauchschutztür
KS-Mauerwerk	Kernbohrung H: Achse	S03 Detailplannc	GIT Ganzlastür
Wärmedämmung	Wandschlitz	LH lichte Raumhöhe von OK FF bis UK RD	GA mit Glasschnitt mit Oberlicht
GK-Wand, doppelt beplankt	Wendaussparung	NUF Fläche	OL Öffnungsgröße
GK-Wand Neu	Deckenaussparung		
GK-Wand Abriss			
Glastrennwand, doppelt verglast			
BRH Brüstungshöhe ab OK FF bis OK Brüstung Rohbau			
BRF Brüstungshöhe ab OK FF bis OK Brüstung Fertig			

Baufeld 1
Berlin, den 15. Sep. 2021
Bezirksamt Lichtenberg von Berlin
- im Auftrag -
Hec

FÜR DIE AUSFÜHRUNG IST DIESE ZEICHNUNG IN ALLEN TEILEN BINDEND. DETAILZEICHNUNGEN IM JEWEILS GRÖßEREN MASSTAB HABEN GÜLTIGKEIT VOR PLANUNGEN IM KLEINEREN MASSTAB. ALLE PLÄNE SIND ZU VERWENDEN, UNSTIMMIGKEITEN SIND SOFORT ZU KLÄREN. ÄNDERUNGEN BEDÜRFTEN DER ZUSTIMMUNG DES ARCHITECTEN, MASSE SIND AM BAU ZU PRÜFEN.

Gehört zur Baugenehmigung
2021 / 11962
Nr. vom 15. Sep. 2021

INDEX	TT.MM.JJJJ	GEZ	Inhalt
			Bezirksamt Lichtenberg von Berlin Stadtentwicklungssamt Bau- und Wohnungsaussicht/ Untere Denkmalschutzbehörde 102605-111 Generalplaner

LP4 GENEHMIGUNGSPLANUNG

Baufeld 1 Höhenlage: +/- 0.00 = 38,40 m ü. NHN	
Baufeld 2 Höhenlage: +/- 0.00 = 38,40 m ü. NHN	

PROJEKT	FFA 135 Frankfurter Allee Neubau Geschäftshaus Bauteil A, Frankfurter Allee 135, 10365 Berlin
---------	---

INHALT	Grundriss 14.OG Mieterausbau HOWOGE Baufeld 1, Haus A-Büroturm
--------	--

MASSSTAB	1:100	INDEX	A
----------	-------	-------	---

BAUHERR	HOWOGE Wohnungsbaugesellschaft mbH Stefan-Heym-Platz 1, 10367 Berlin T +49 30 54 64 0 F +49 30 54 64 12 60
---------	--

GENERALÜBERNEHMER	PORR GmbH & Co.KGaA Valeska-Gert-Straße 1, 10243 Berlin T +49 30 421 842 - 0 F +49 30 421 842 - 108
-------------------	---

ARCHITEKTEN	BRH Generalplaner GmbH Mecklenburgische Straße 31, 14197 Berlin T +49 30 69 59 24 - 0 F +49 30 69 59 24 - 22 www.brh-berlin.de
-------------	---

UNTERSCHRIFT	 BAUHERR	 ARCHITEKT
--------------	-------------	---------------

BLATTFORMAT	DIN A2	DATEINAME	
-------------	--------	-----------	--

DATUM	07.07.21	FFA_L4_ARC_BRH_GR_A_14_001_A
-------	----------	------------------------------