


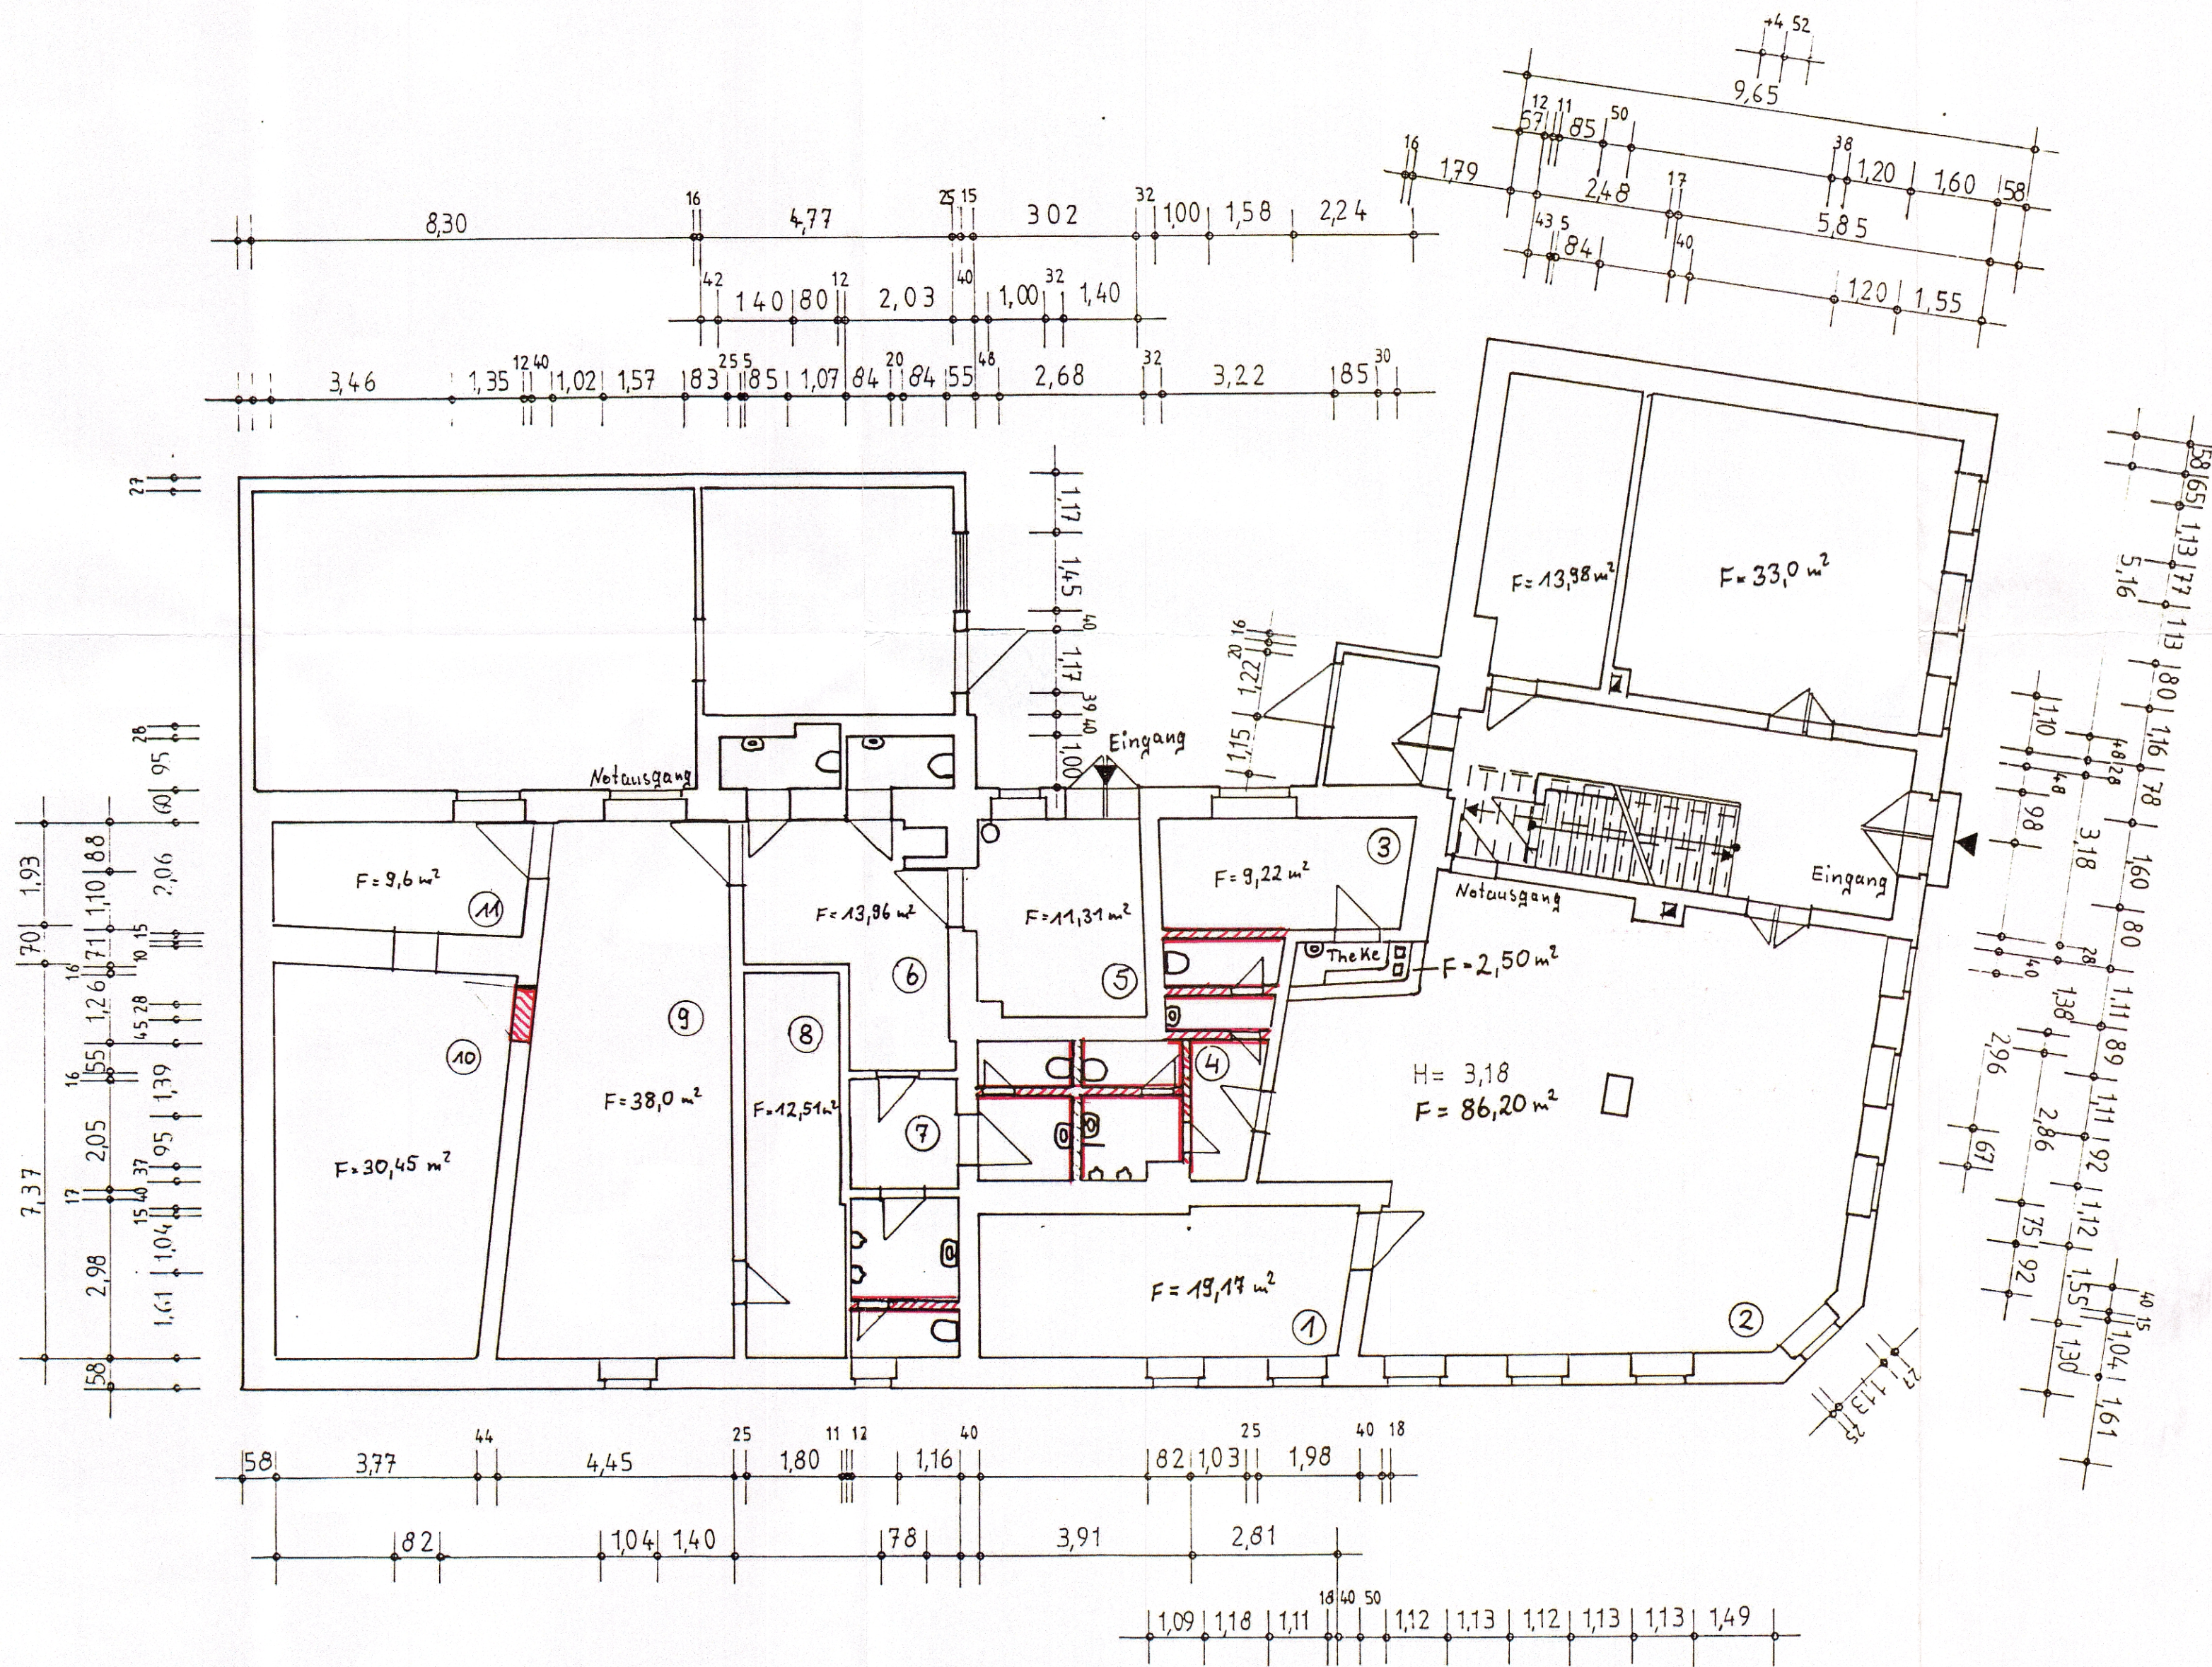

0649.95.B

Maßstab		1 : 100		Bauherr		HARTZSCH, JÖRG	
Bauort		LICHTENTANNE		Straße		HAUPTSTR. 50	
gez.	NAME	/ /		24.08.1995			
	DATUM						
geprüft	NAME						
	DATUM						
Benennung							
Wohn- und Geschäftshaus							
ERDGESCHOSS							
Dipl.-Ing. (FH) Michael Möcker Vollqualifizierter Ingenieur Nr. 51026, Ingenieurbüro für Sanieren Am Gartensteig 5 • 05512 Gera, Thüringen Telefon: 03761 83102-0, 2-3705333							
						BL. 1	