



2. OBERGESCHOSS

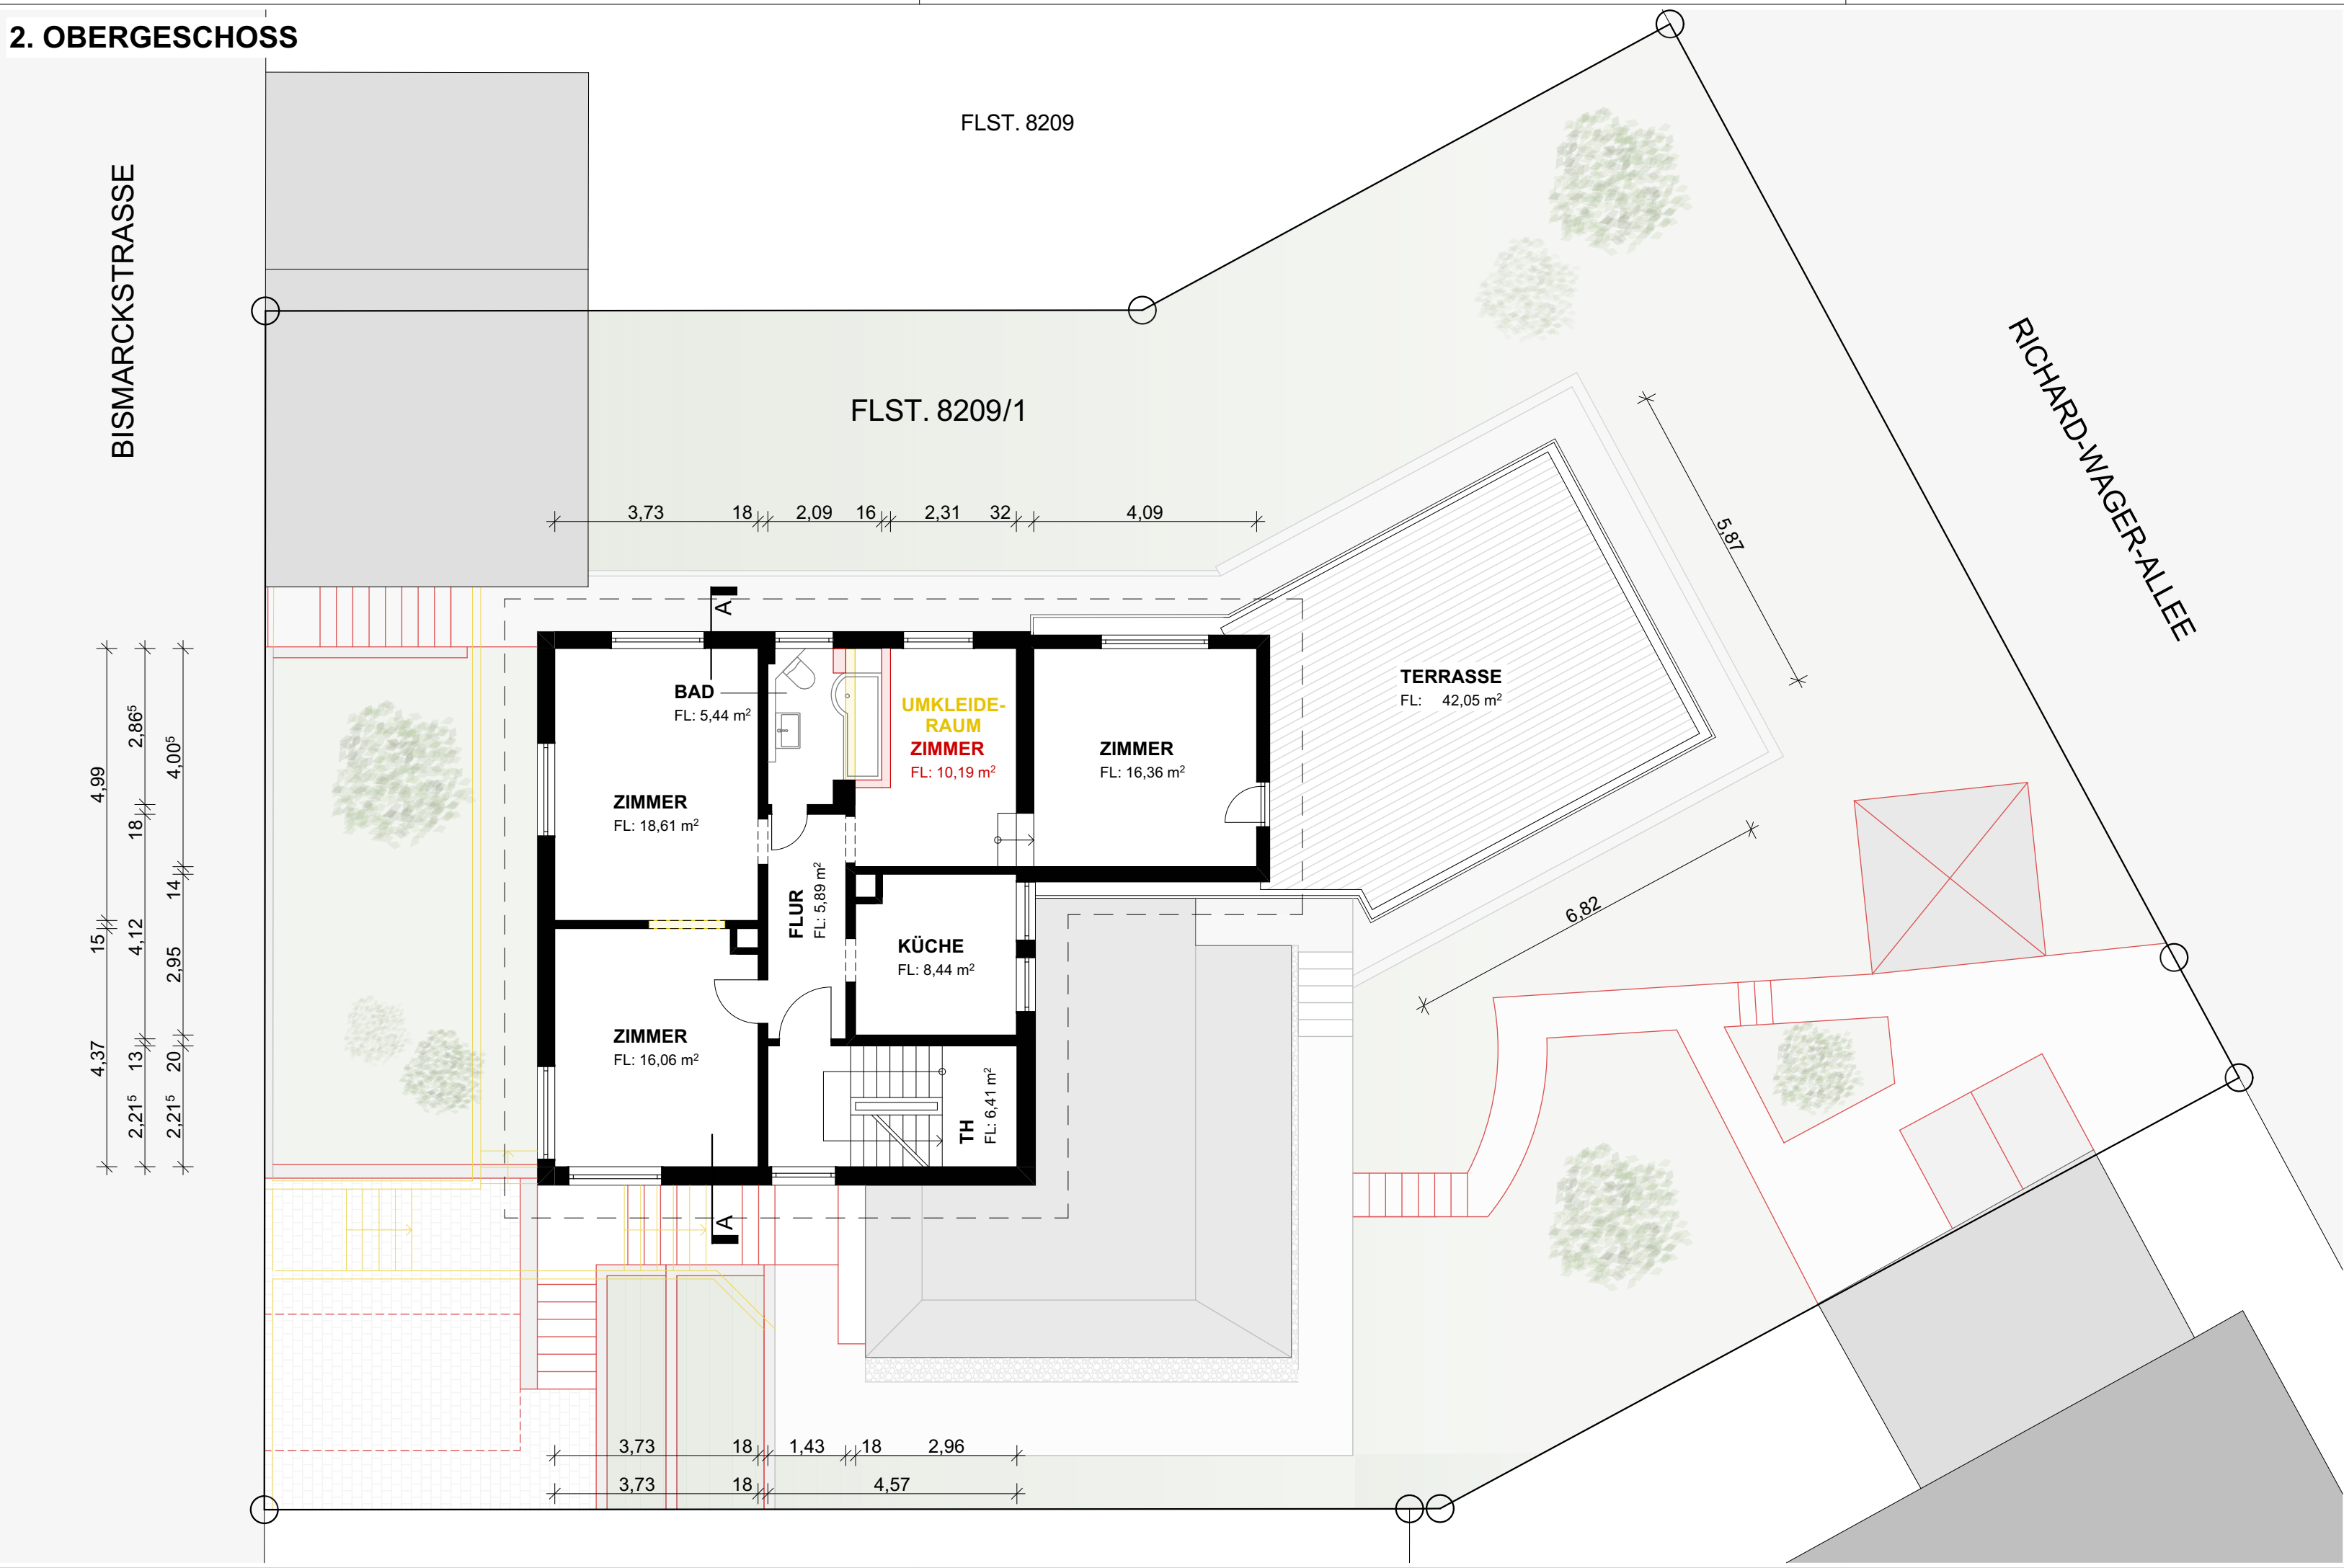

BAUANTRAG

NUTZUNGSÄNDERUNG
von Gewerbe zu Wohnen

FLST. 8209/1
Bismarckstr. 56
75179 Pforzheim

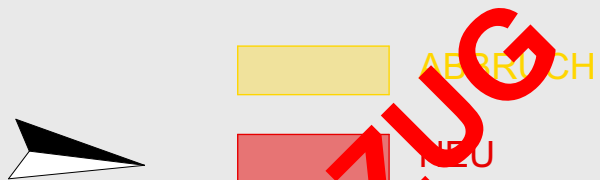

PLANNR. 2.4 GRUNDRISS

VORABZUG

BAUHERR: Rentschler und Feicht Immobilien GmbH Michael Feicht Bussardstr. 17 71297 Mönsheim

PLANUNG: arch.ge JULIUS-MOSER-STRASSE 9 75179 PFORZHEIM tel:07231/7689950 info@archge.de

PLANINHALT: BAUANTRAG NUTZUNGSÄNDERUNG GRUNDRISS 2. OBERGESCHOSS										MASSTAB: 1:100					
PLANERSTELLER: DIPL.-ING. MARKUS GEISER ARCHITEKTUR.BÜRO.GEISER.GMBH JULIUS-MOSER-STRASSE 9 75179 PFORZHEIM		LP	PLANTYP	BAUTEIL	EBENE	PLANNUMMER	INDEX	STAT.							
		4	A	G	R	W	H	0	2	0	0	0	1	A	v
GEZEICHNET	DATUM	GEPRÜFT	DATUM	BLATTGRÖSSE	PROJEKT NR.										
M.GEISER	26.09.2024	-	-	500 x 297	KOSTENSTELLE										

PLANVERFASSTER: BAUHERR / IN