

**Agenzia del Territorio
CATASTO FABBRICATI
Ufficio Provinciale di
Alessandria**

Dichiarazione protocollo n. AL0138440 del 11/08/2006

Planimetria di u.i.u. in Comune di Malvicino

Localita' Isolabuona

civ. 4

Identificativi Catastali:

Sezione:

Foglio: 3

Particella: 198

Subalterno: 1

Compilata da:
Durando CristianaIscritto all'albo:
Geometri


Prov. Alessandria

N. 2072

Scheda n. 1 Scala 1:200

PIANO INTERRATO


Proprietà stessa ditta

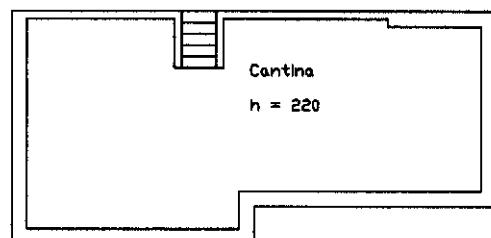

Proprietà stessa ditta

PIANO TERRA


Proprietà stessa ditta

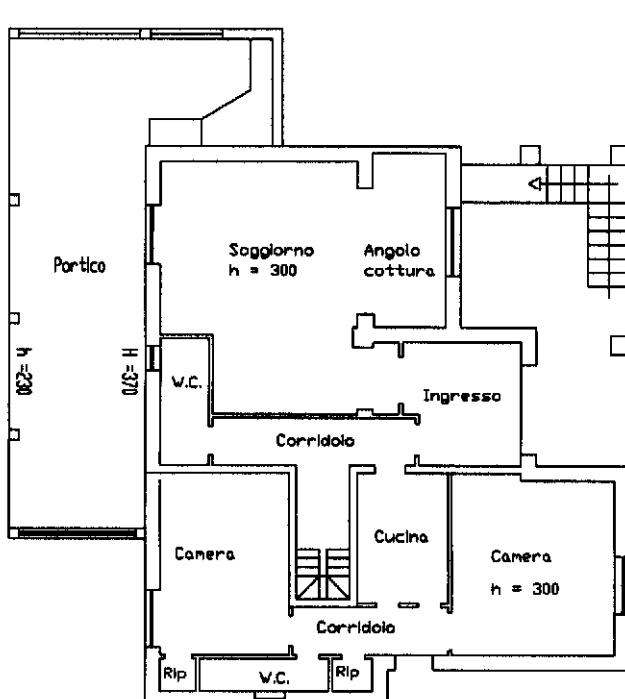

Proprietà stessa ditta

Proprietà stessa ditta

Proprietà stessa ditta

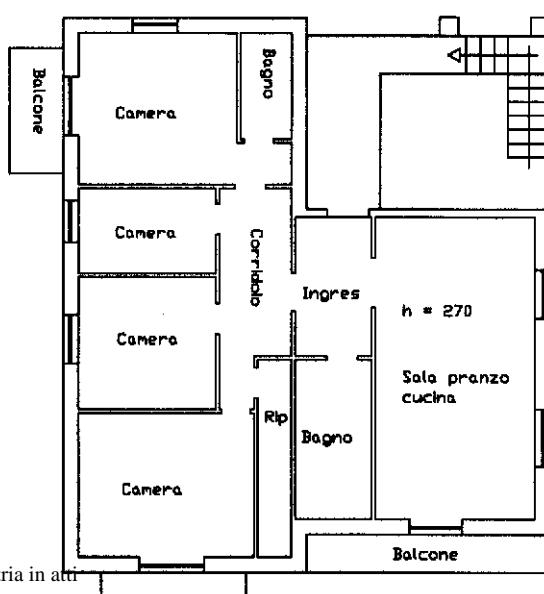

PIANO PRIMO

Proprietà stessa ditta

Ultima planimetria in att

Data: 20/11/2024 - n. T396706 - Richiedente DCRPLA62E04I901W

Totale schede: 2 - Formato di acquisizione: A4(210x297) - Formato stampa richiesto: A4(210x297)

**Agenzia del Territorio
CATASTO FABBRICATI
Ufficio Provinciale di
Alessandria**

Scheda n. 2 Scala 1: 500

Dichiarazione protocollo n. AL0138440 del 11/08/2006

Planimetria di u.i.u. in Comune di Malvicino

Localita' Isolabuona

civ. 4

Identificativi Catastali:

Sezione:

Foglio: 3

Particella: 198


Subalterno: 1

Compilata da:
Durando CristianaIscritto all'albo:
Geometri

Prov. Alessandria

N. 2072

PIANO TERRENO

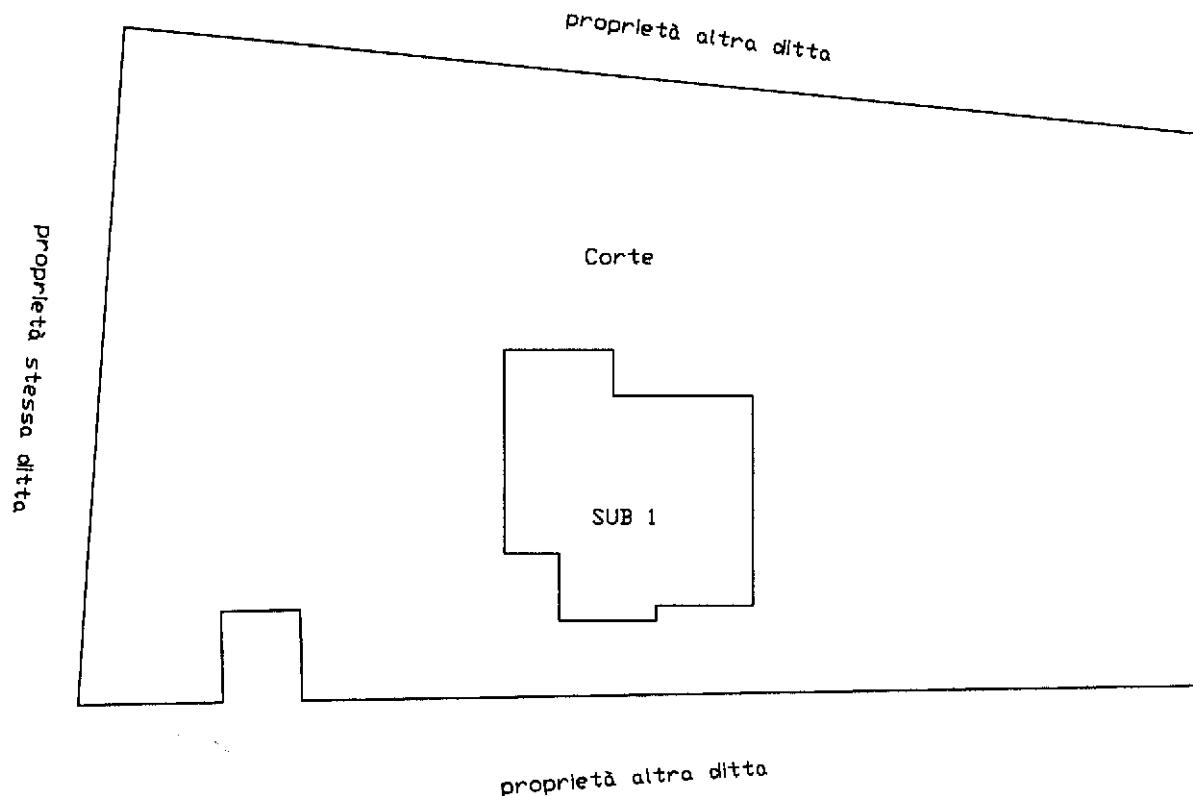

Ultima planimetria in atti