



**Thüringer Landesamt für
Bodenmanagement und Geoinformation**

Hohenwindenstraße 13a
99086 Erfurt


**Auszug aus dem
Liegenschaftskataster**

Liegenschaftskarte 1:1000

Erstellt am 24.07.2025

Flurstück: 331
Flur: 5
Gemarkung: Gumperda

Gemeinde: Gumperda
Kreis: Saale-Holzland-Kreis

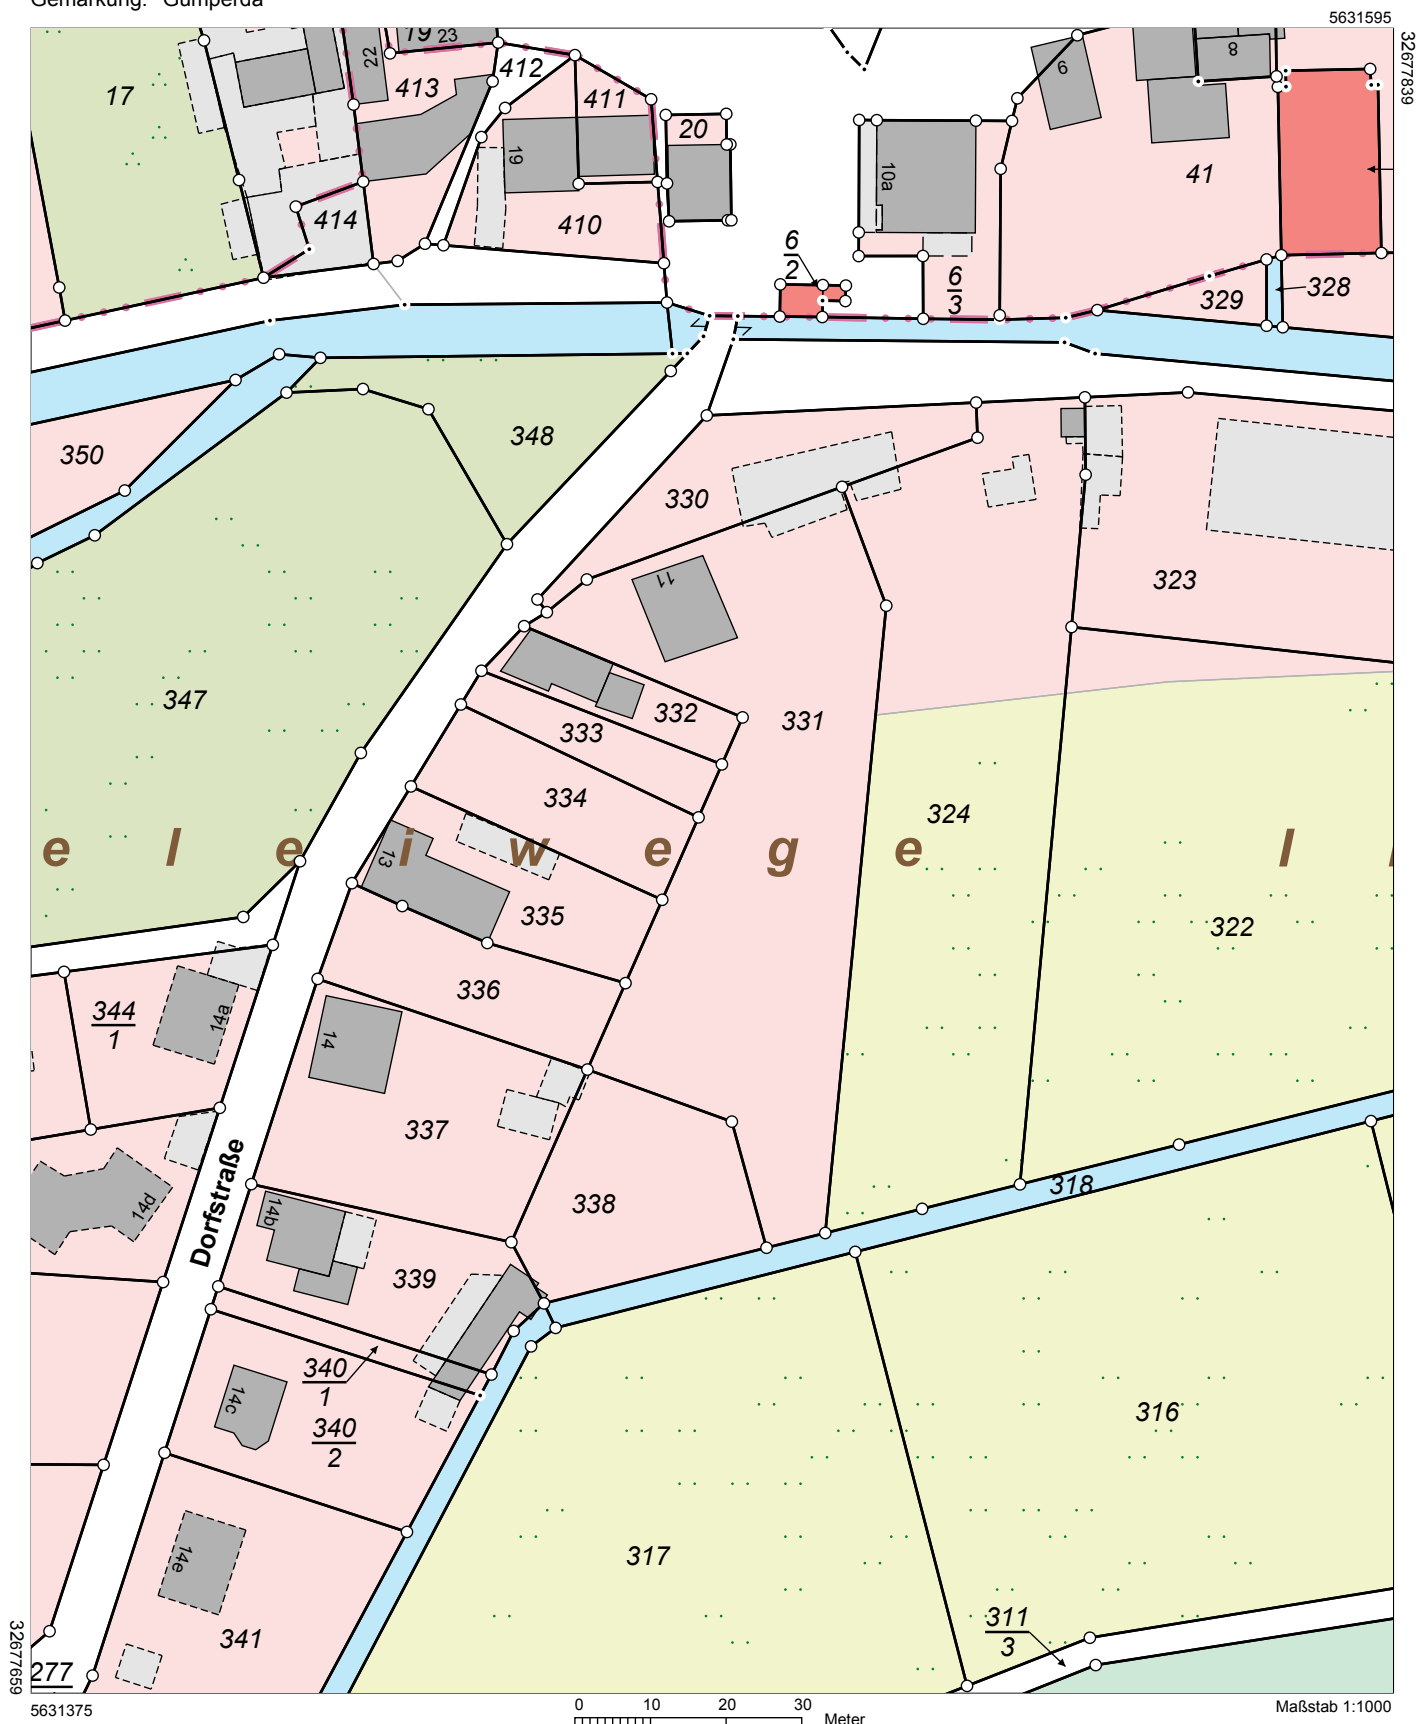

Vervielfältigung ist nur erlaubt, soweit die Vervielfältigungsstücke demselben Nutzungszweck wie die Originalausgabe dienen (§ 20 Thüringer Vermessungs- und Geoinformationsgesetz vom 16. Dezember 2008 (GVBl. S.574) in der jeweils geltenden Fassung). Die Ausgabe kann Fortführungen enthalten, die noch nicht in das Grundbuch übernommen worden sind. Im Kartenauszug dargestellte Gebäude mit gestrichelter Begrenzungslinie wurden ohne Grenzbezug aus Luftbildern erfasst.