


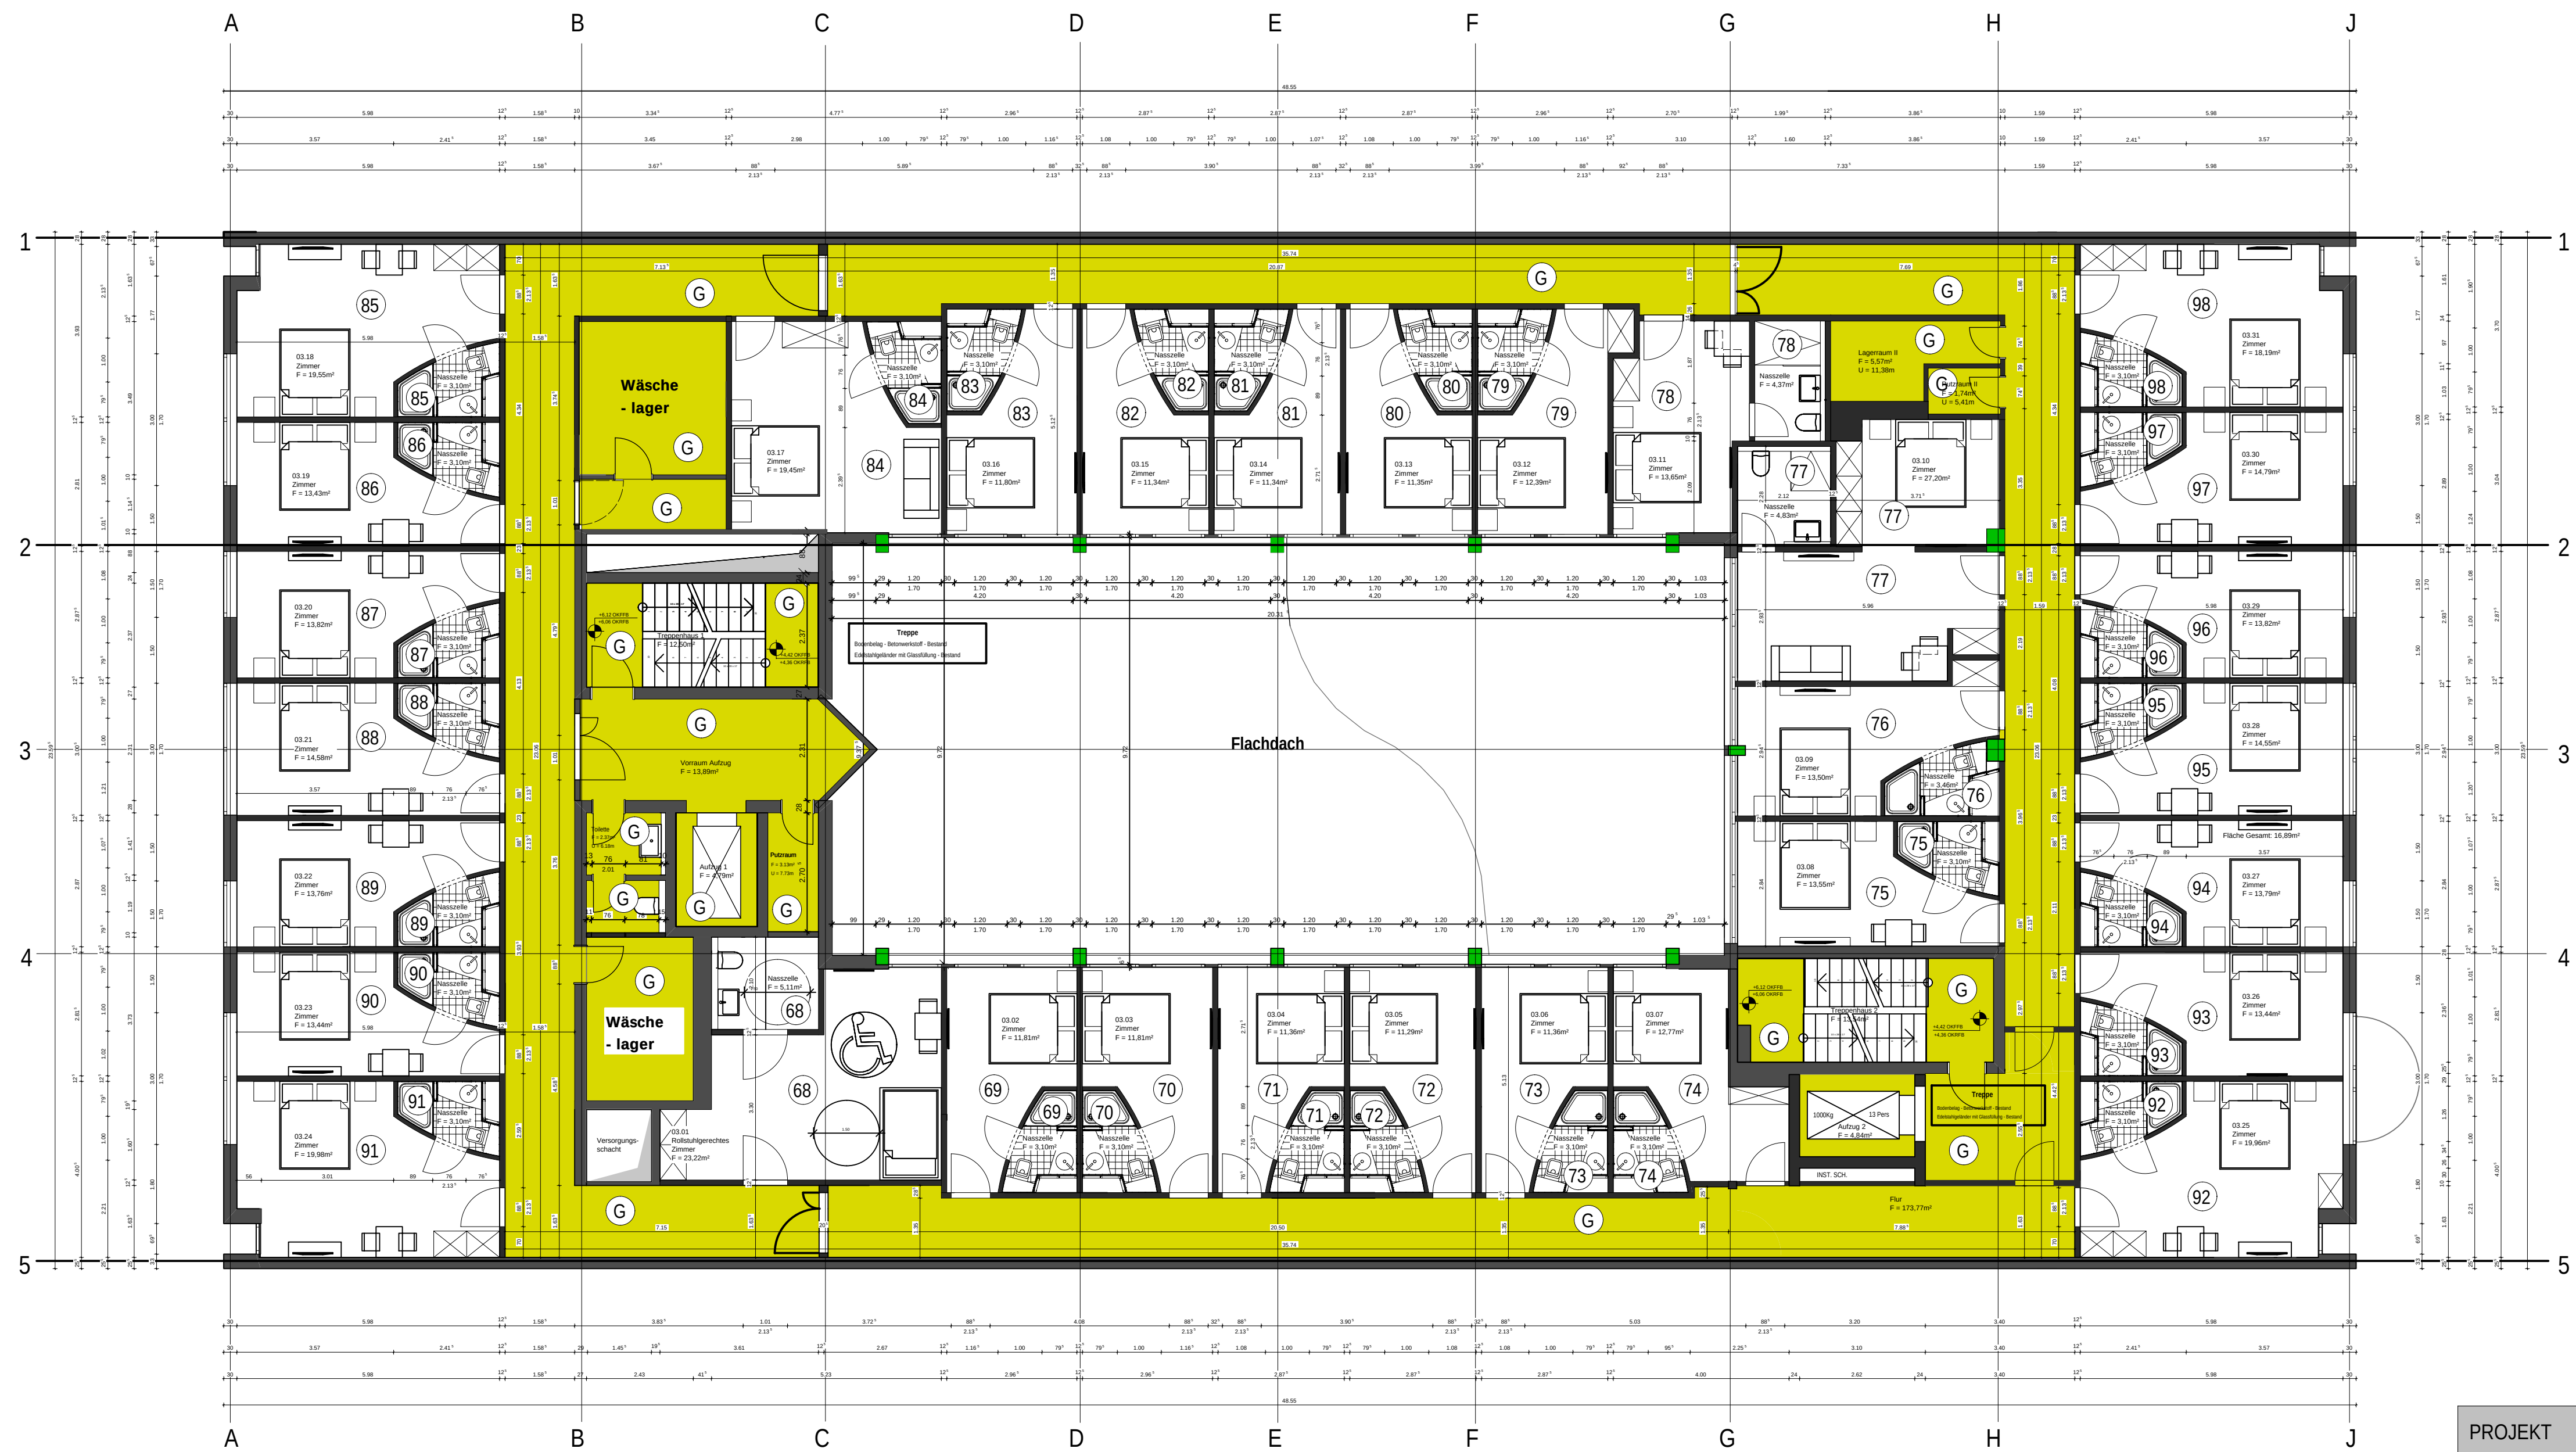

Grundriss 3. OG

PROJEKT		E 50-2019		
BAUMASSNAHME	Umnutzung eines Geschäftshauses zu einem City-Hotel			
	Abgeschlossenheitserklärung			
BAUHERR	Phoenix City Hotel GmbH vertreten durch Herrn Geschäftsführer Andreas Scholz Schleussnerstr. 42 63263 Neu-Isenburg Neu Isenburg, den			
OBJEKT	Schleussnerstraße 42 63263 Neu-Isenburg Flur: 3 Flurstück: 332/3			
PLANVERFASSER architektur  finkler  dipl.-ing. iur. stephan finkler architekten als sachverständiger für vorhabenbezogenen bauteilpläne sachsburger strasse 20, 44425 hinkelmühle tel. 0 68 50 / 90 99 - 0, fax 0 68 50 / 90 99 - 99 info@architektur-finkler.de, www.architektur-finkler.de				
DARSTELLUNG	Grundriss 3. Obergeschoss		DATUM 26.10.2021	MASSTAB 1:100
BEARBEITUNG K.Pabian	BLATT-GR. 594 / 841	ZUGEHÖRIGE PLÄNE	BLATT-NR.	INDEX