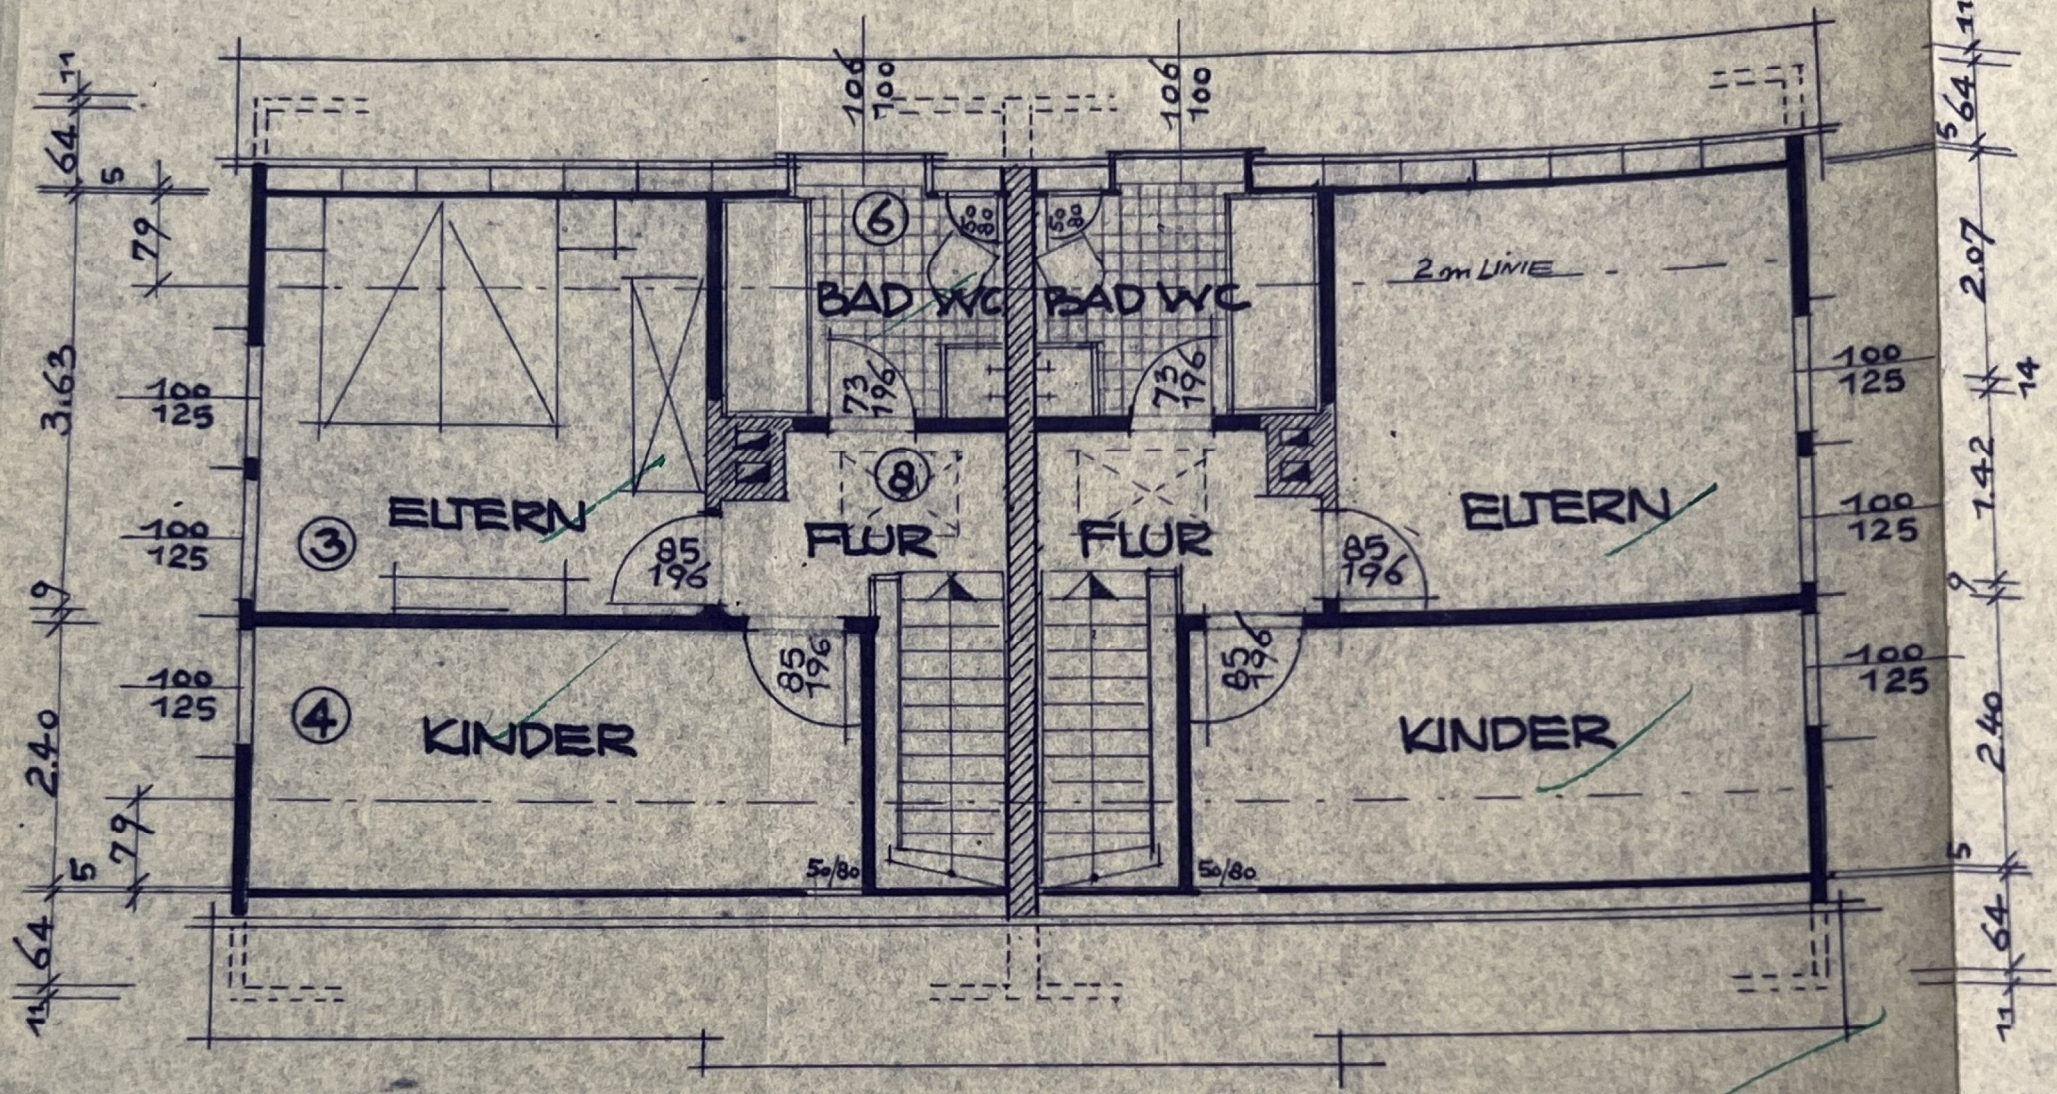

DACHGESCHOSS

GEPRÜFT, FLENSBURG, 15.7.1960
Bauingenieur