


Stadt Mainz
 Baupolizeiamt
 Nr.: - 5. JULI 1950
 4864619 - 1/50

O H N H A U S D R . S I C H L E R
 I N M A I N Z - B R E T Z E N H E I M
 F L U R I V N R . 3 5 3 / 2

M . 1 : 5 0

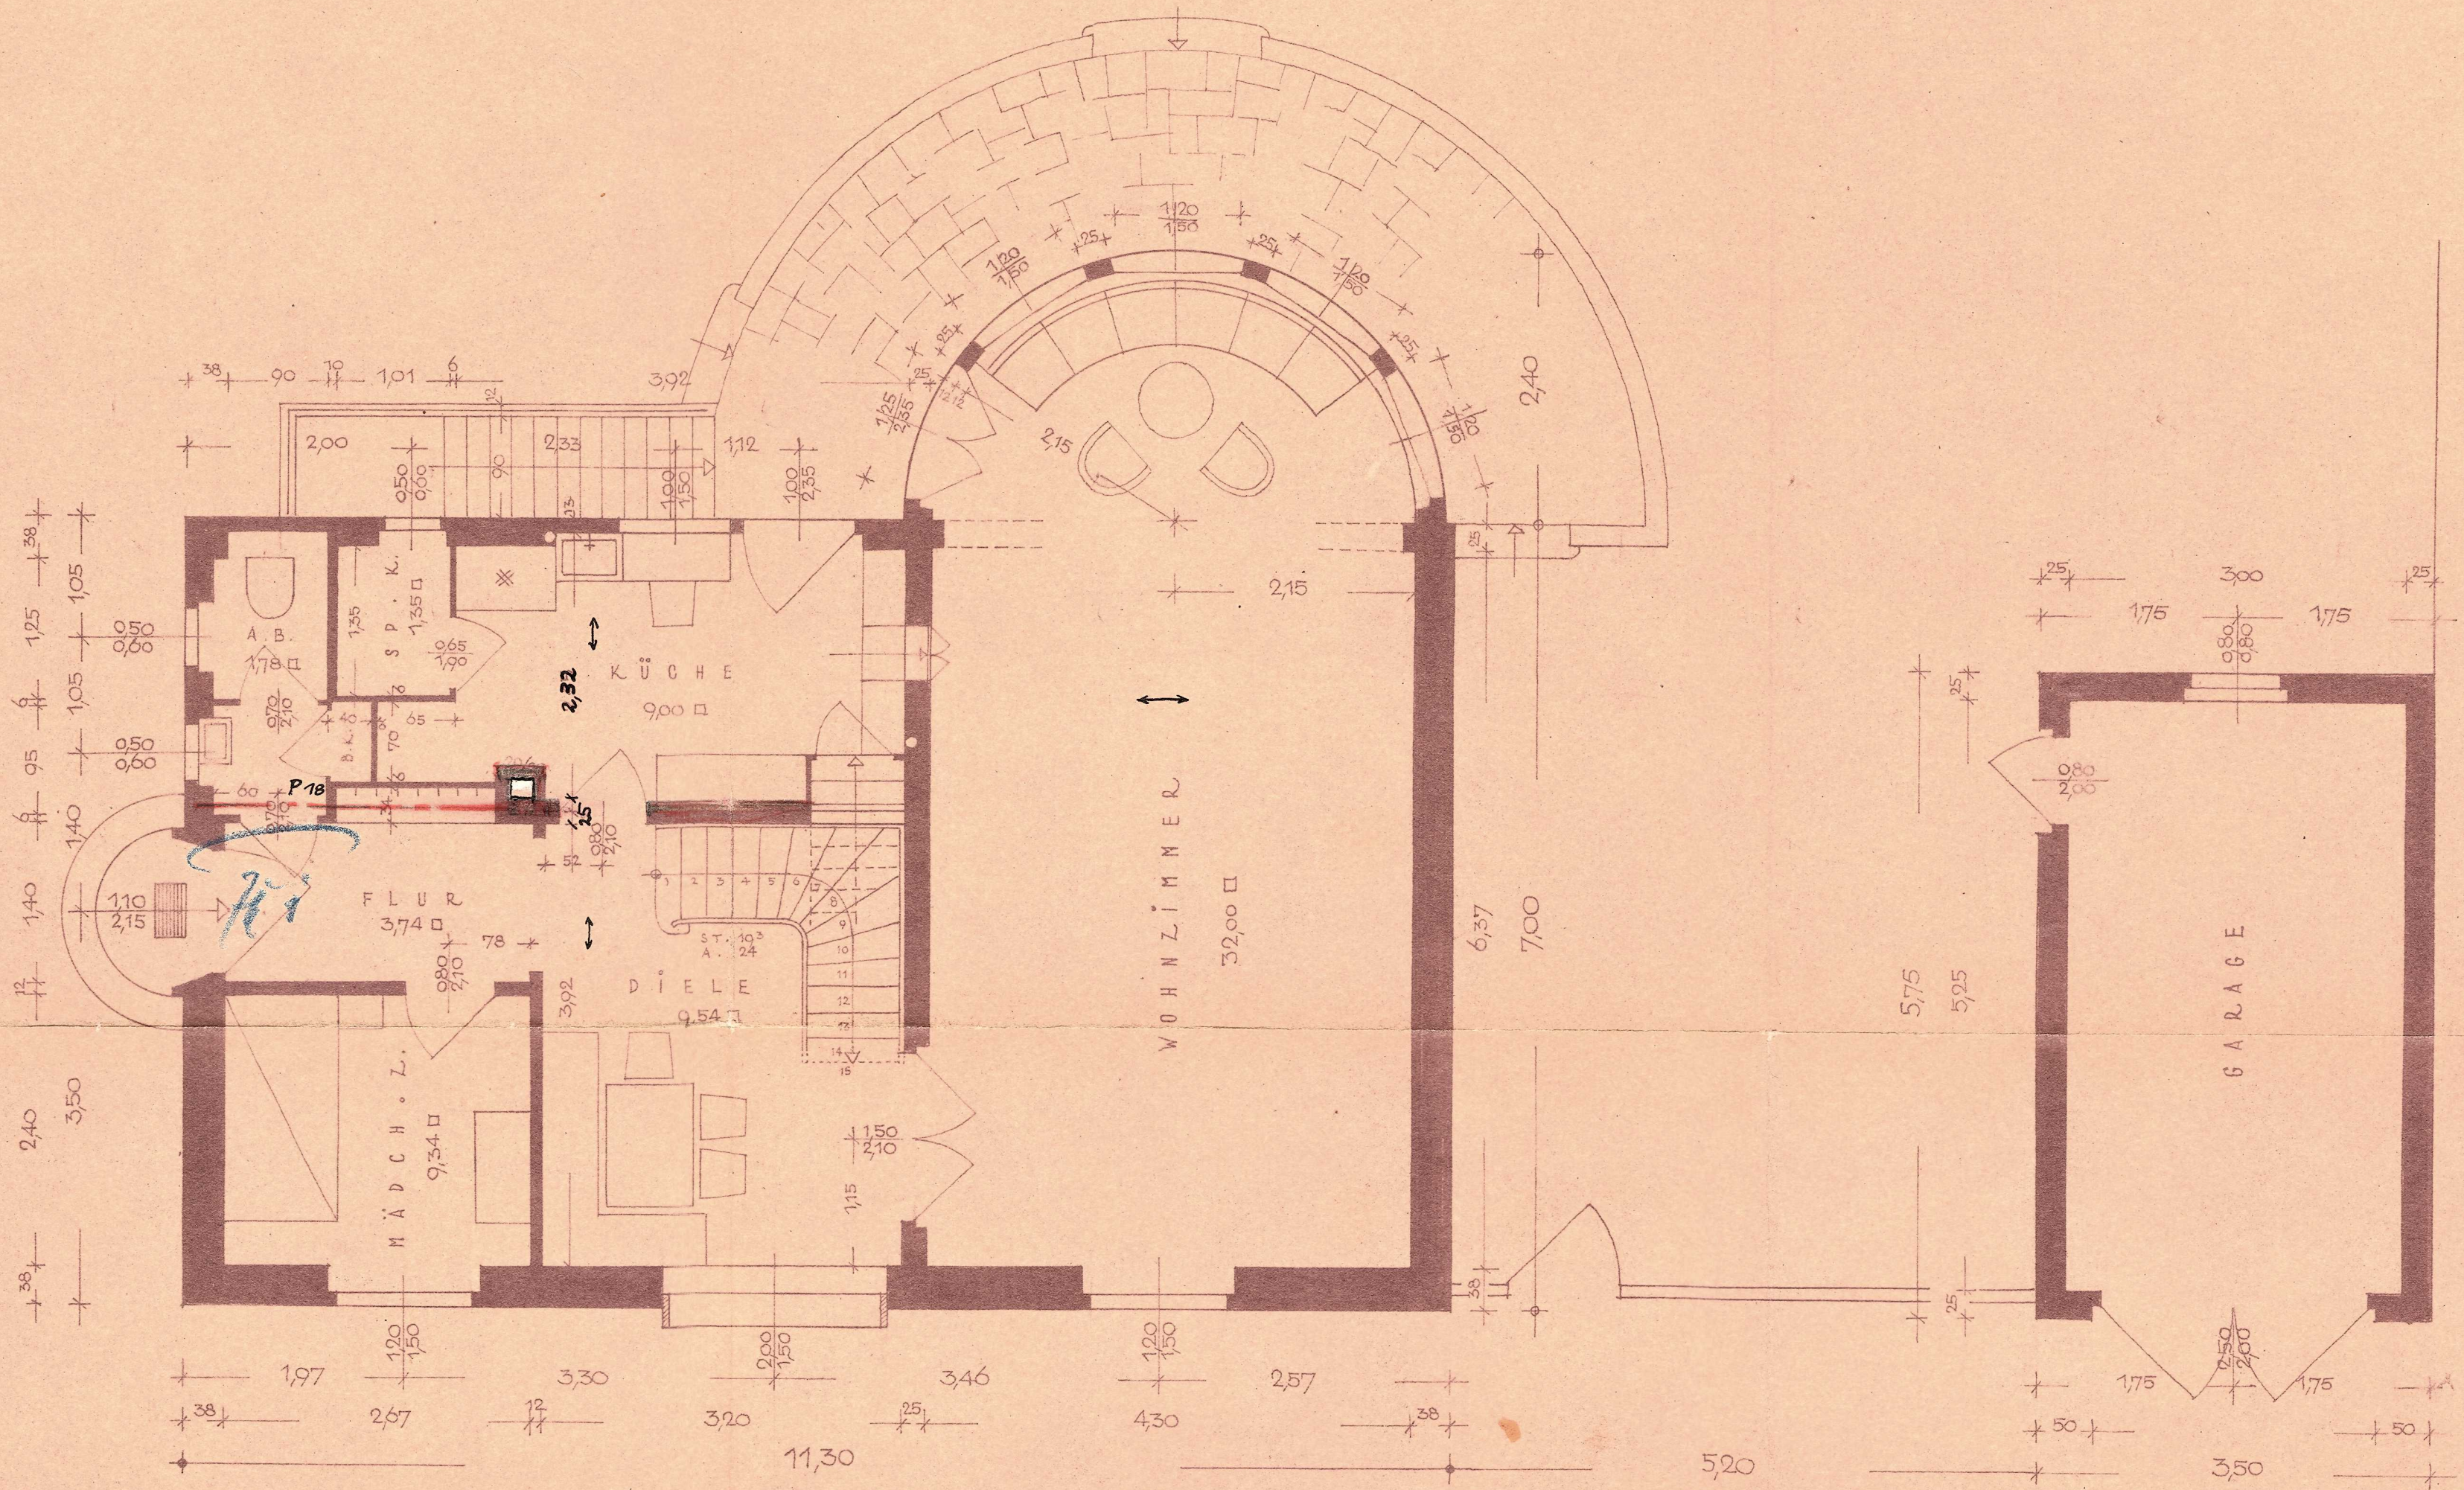

G R U N D R I S S E R D G E S C H O S S

M A I N Z I M J U N I 1 9 5 0
 D E R B A U H E R R

Alwin

D E R U N T E R N E H M E R

Bernhard Fischer
 Bauunternehmung
 MAINZ AM RHEIN
 Trejanstr. 12 - Postfach 384

Fischer