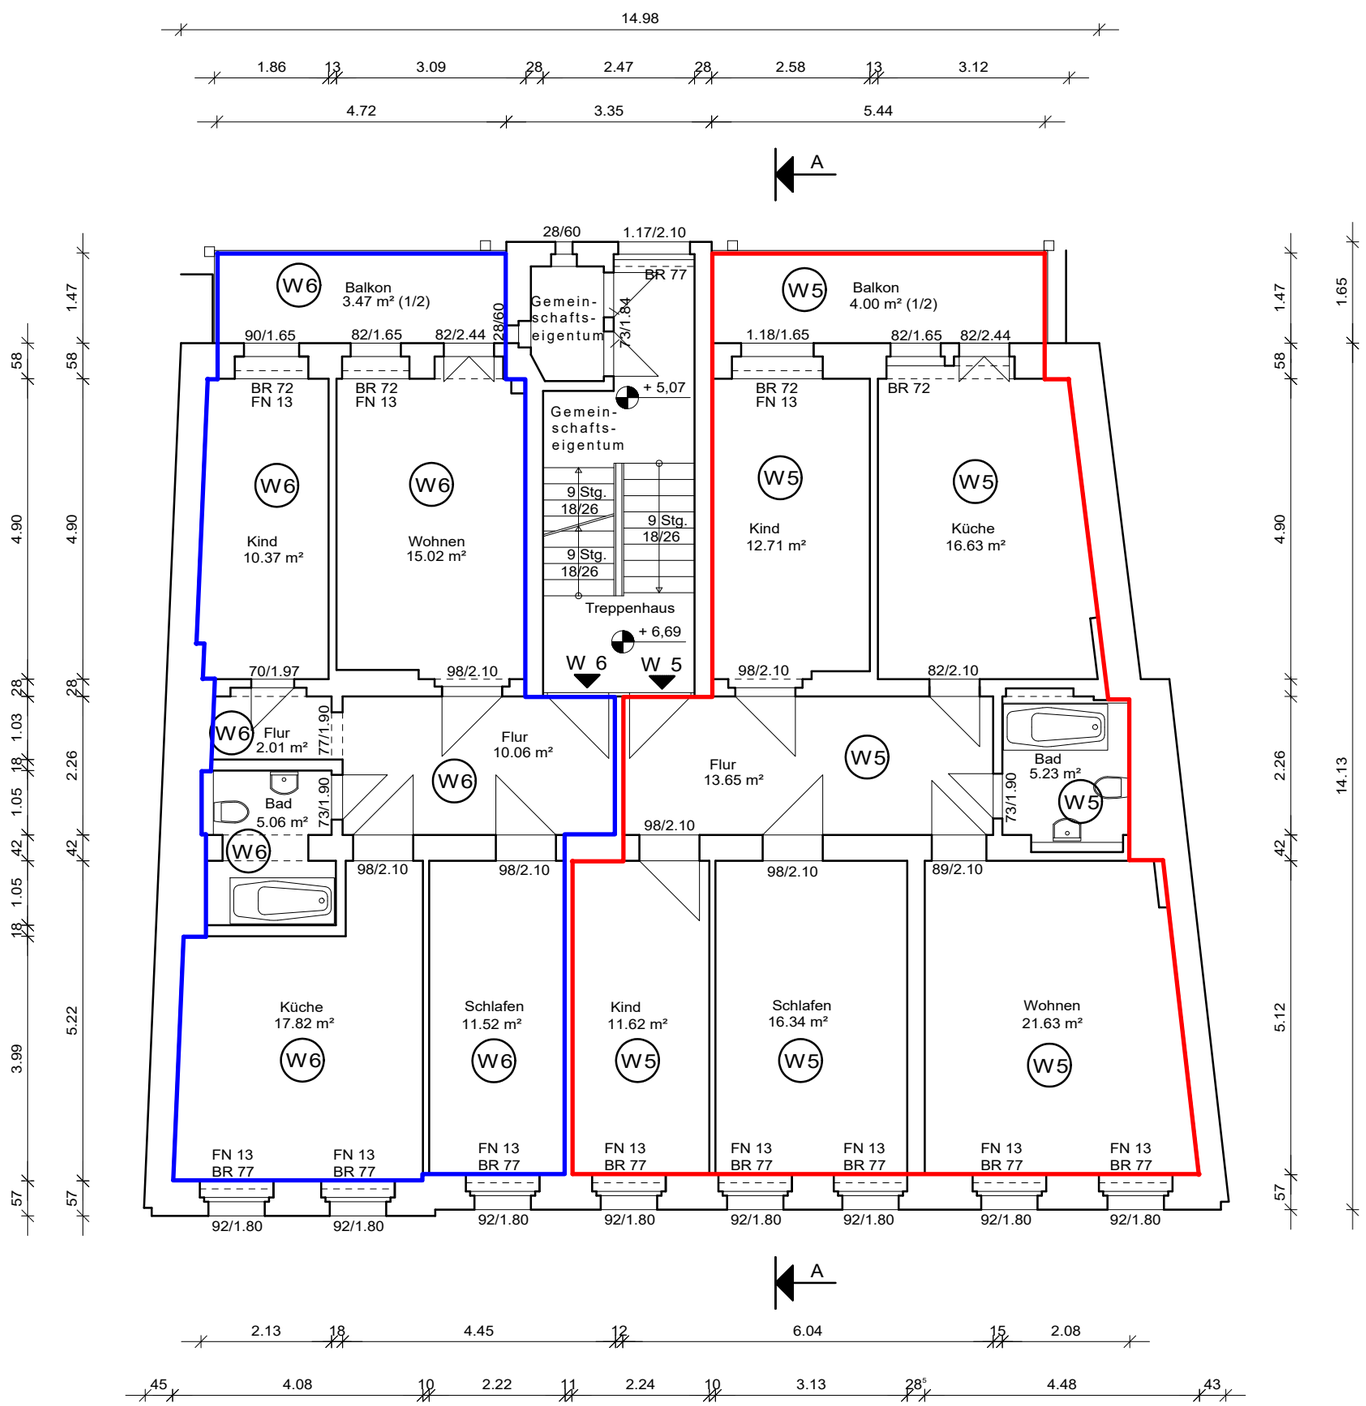

Wohnflächen
****

Wohnung 5 - 101,81 m²

Wohnung 6 - 75,33 m²

Aufteilungsplan 4

Bauvorhaben Wohn- und Geschäftshaus Bogstraße 22/23, 02826 Görlitz	
Darstellung Grundriß 2. Obergeschoß	
Maßstab 1 : 100	Bauherr Buta Real Estate GmbH Zeppelinstraße 1 12529 Schönefeld
Datum 28.08.2023	Planung gez. Zeichenbüro Olbrisch