


NORDANSICHT m 1:100

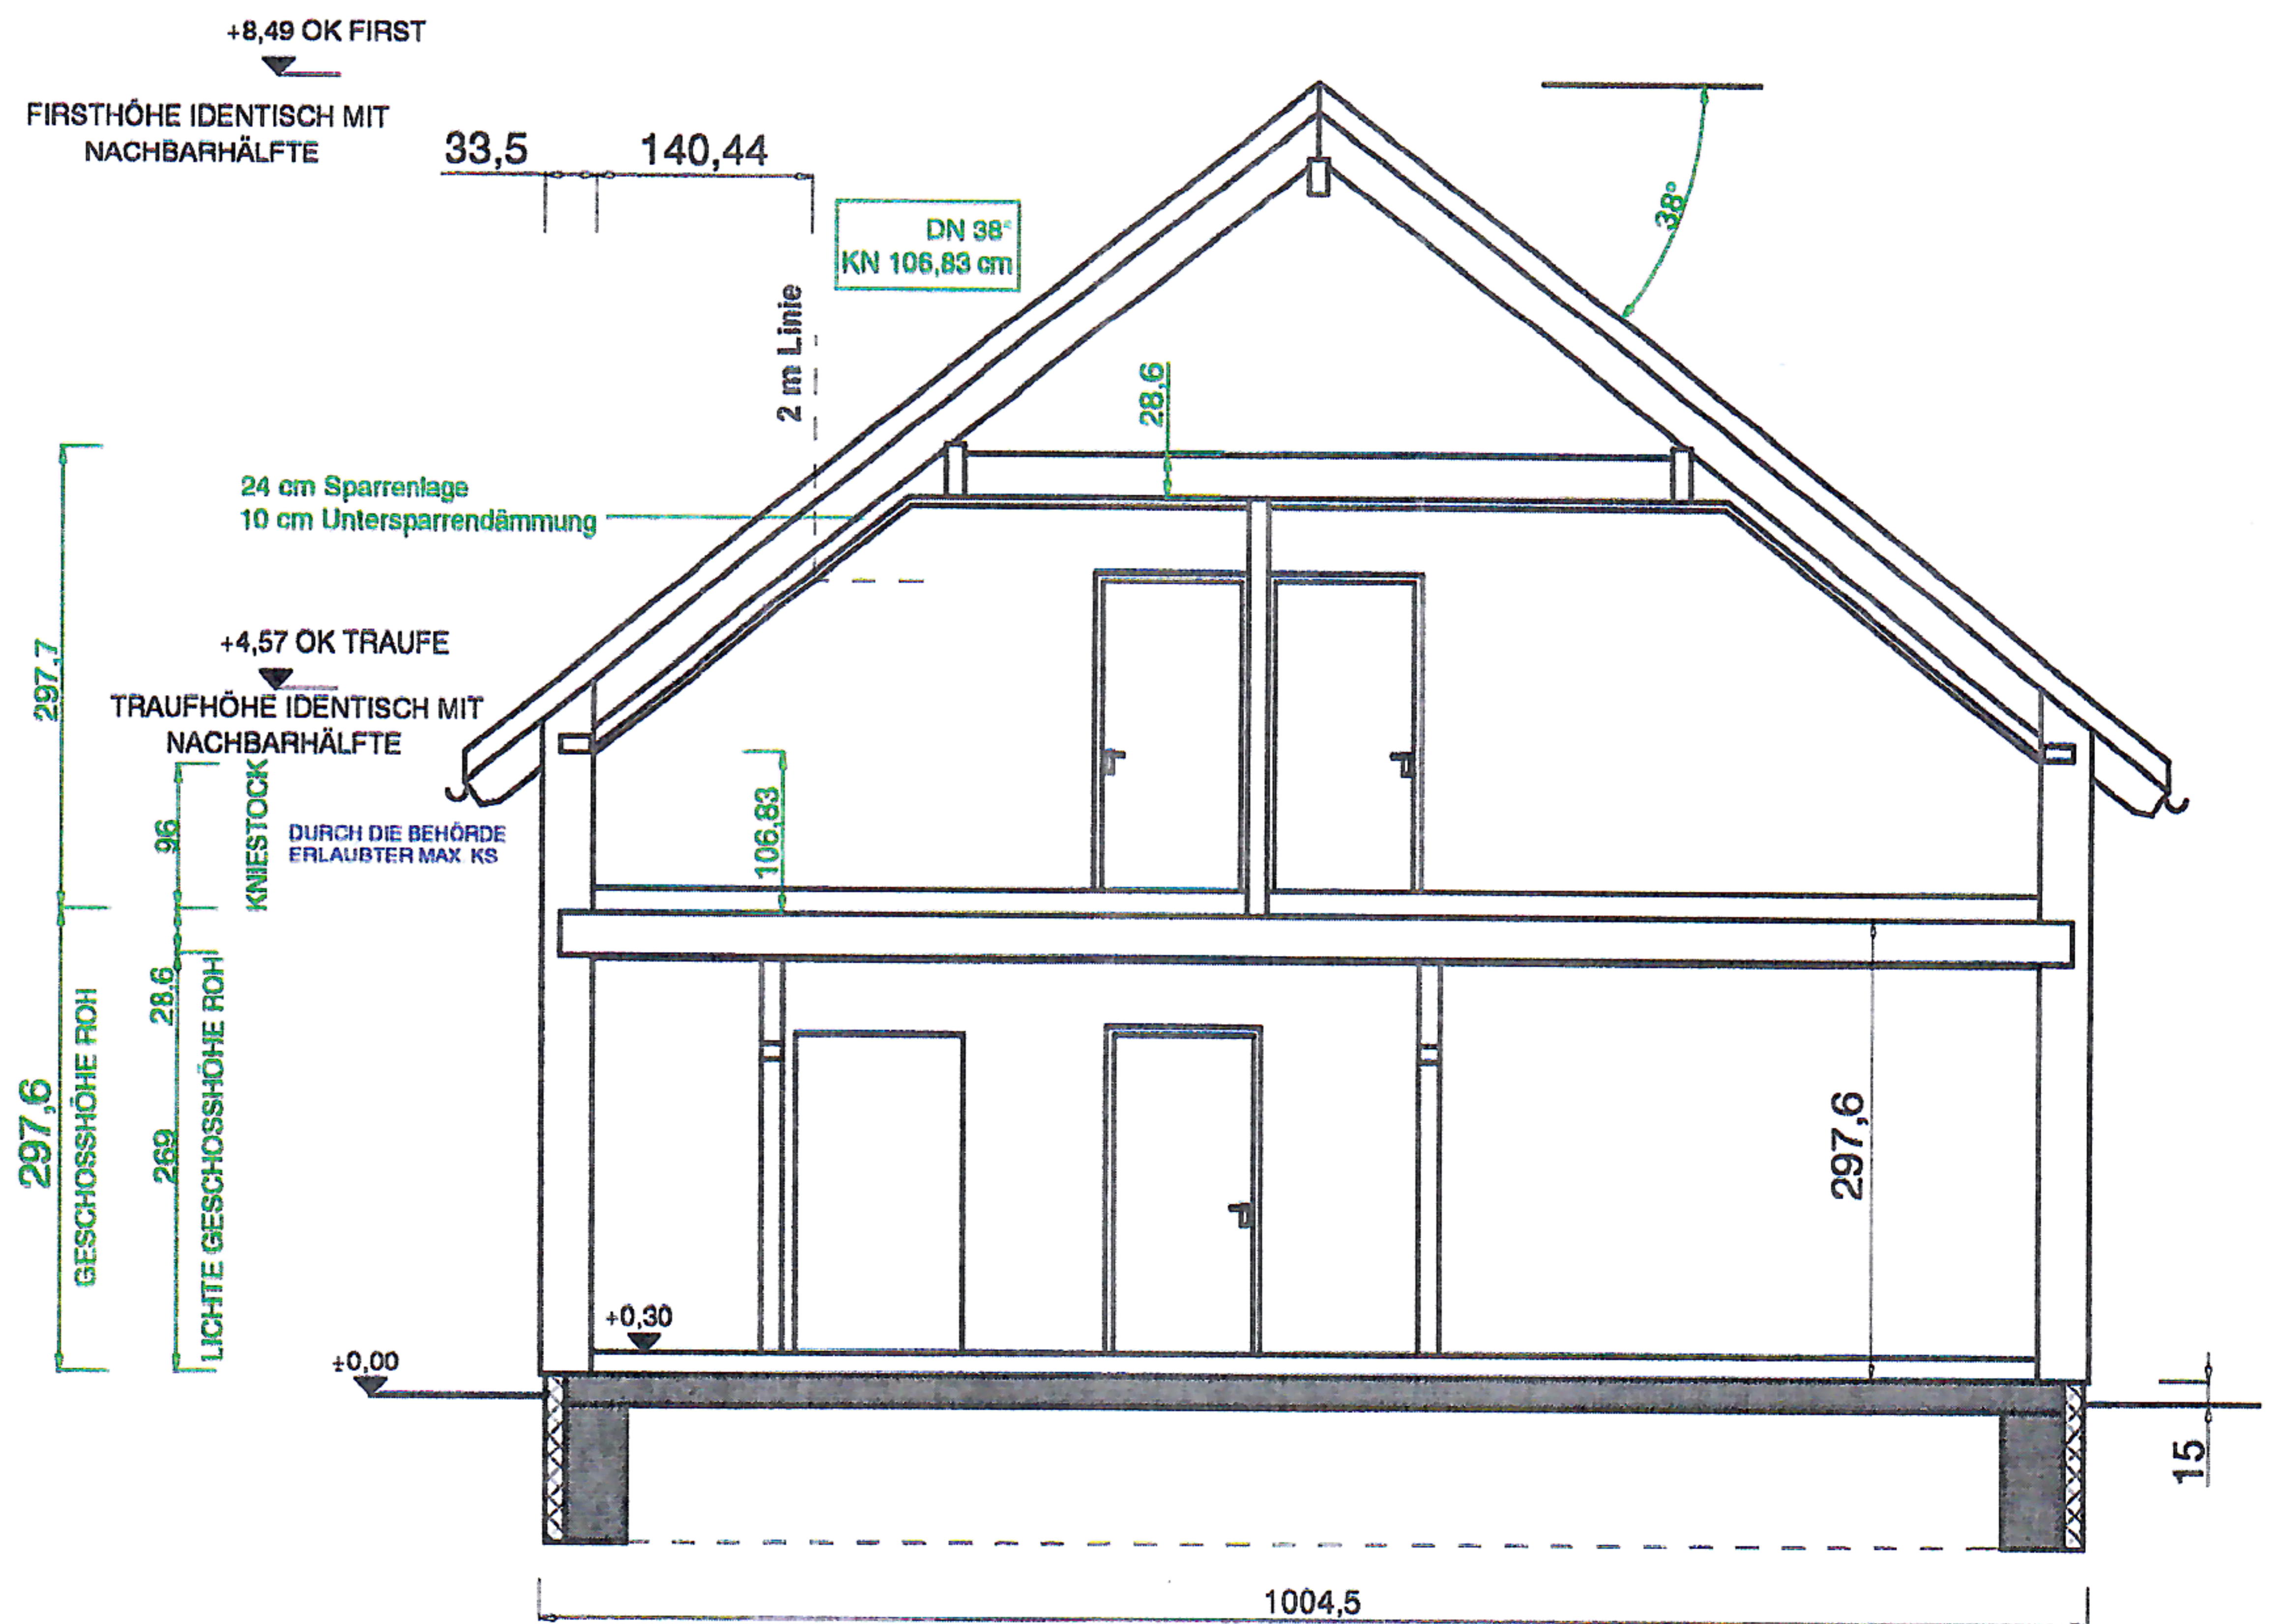

SCHNITT A - A m 1:100