


DACHGESCHOSS

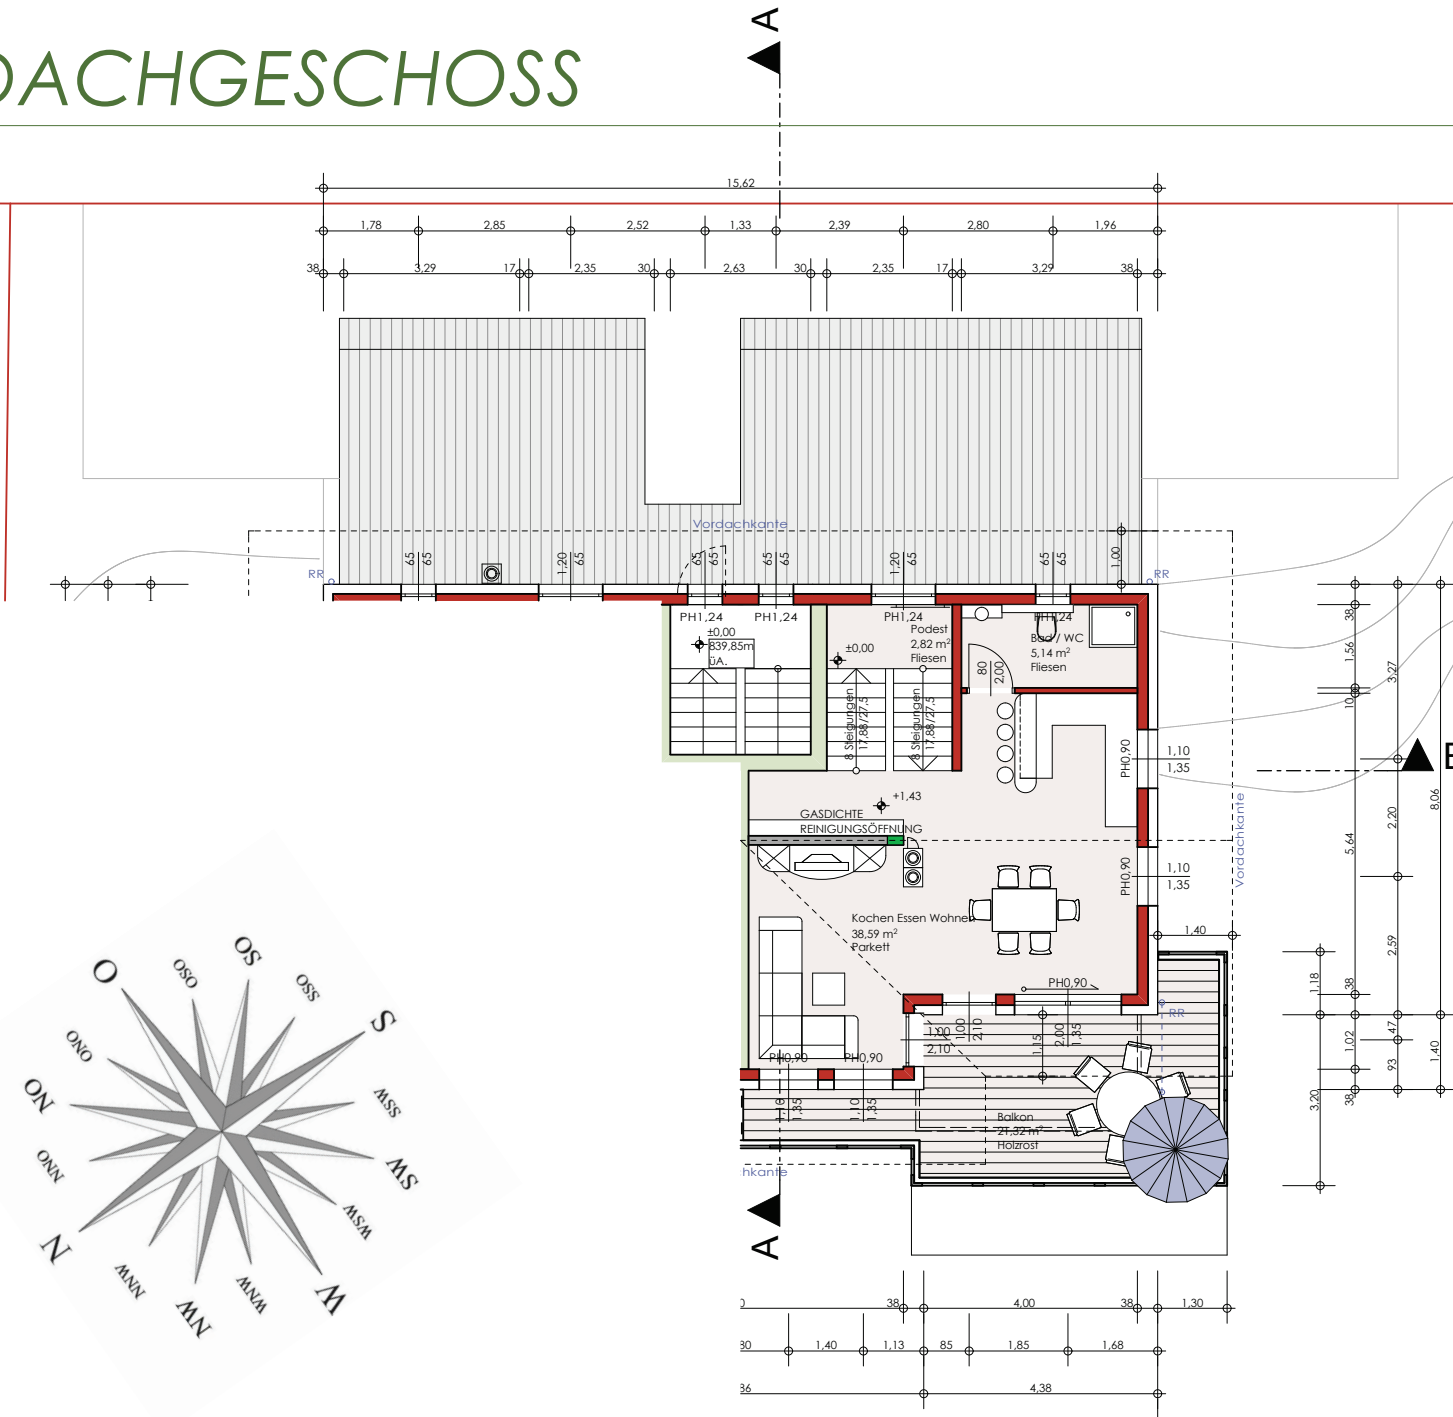

Legende

-  Mauerwerk nicht tragend
-  Mauerwerk tragend
-  Mauerwerk mit VWS
-  Mantelbetonwände
-  Stahlbeton gedämmt
-  Trennwände

EINREICHPLANUNG


Wohnanlage Alpendorf

DACHGESCHOSS






 
M=1:100

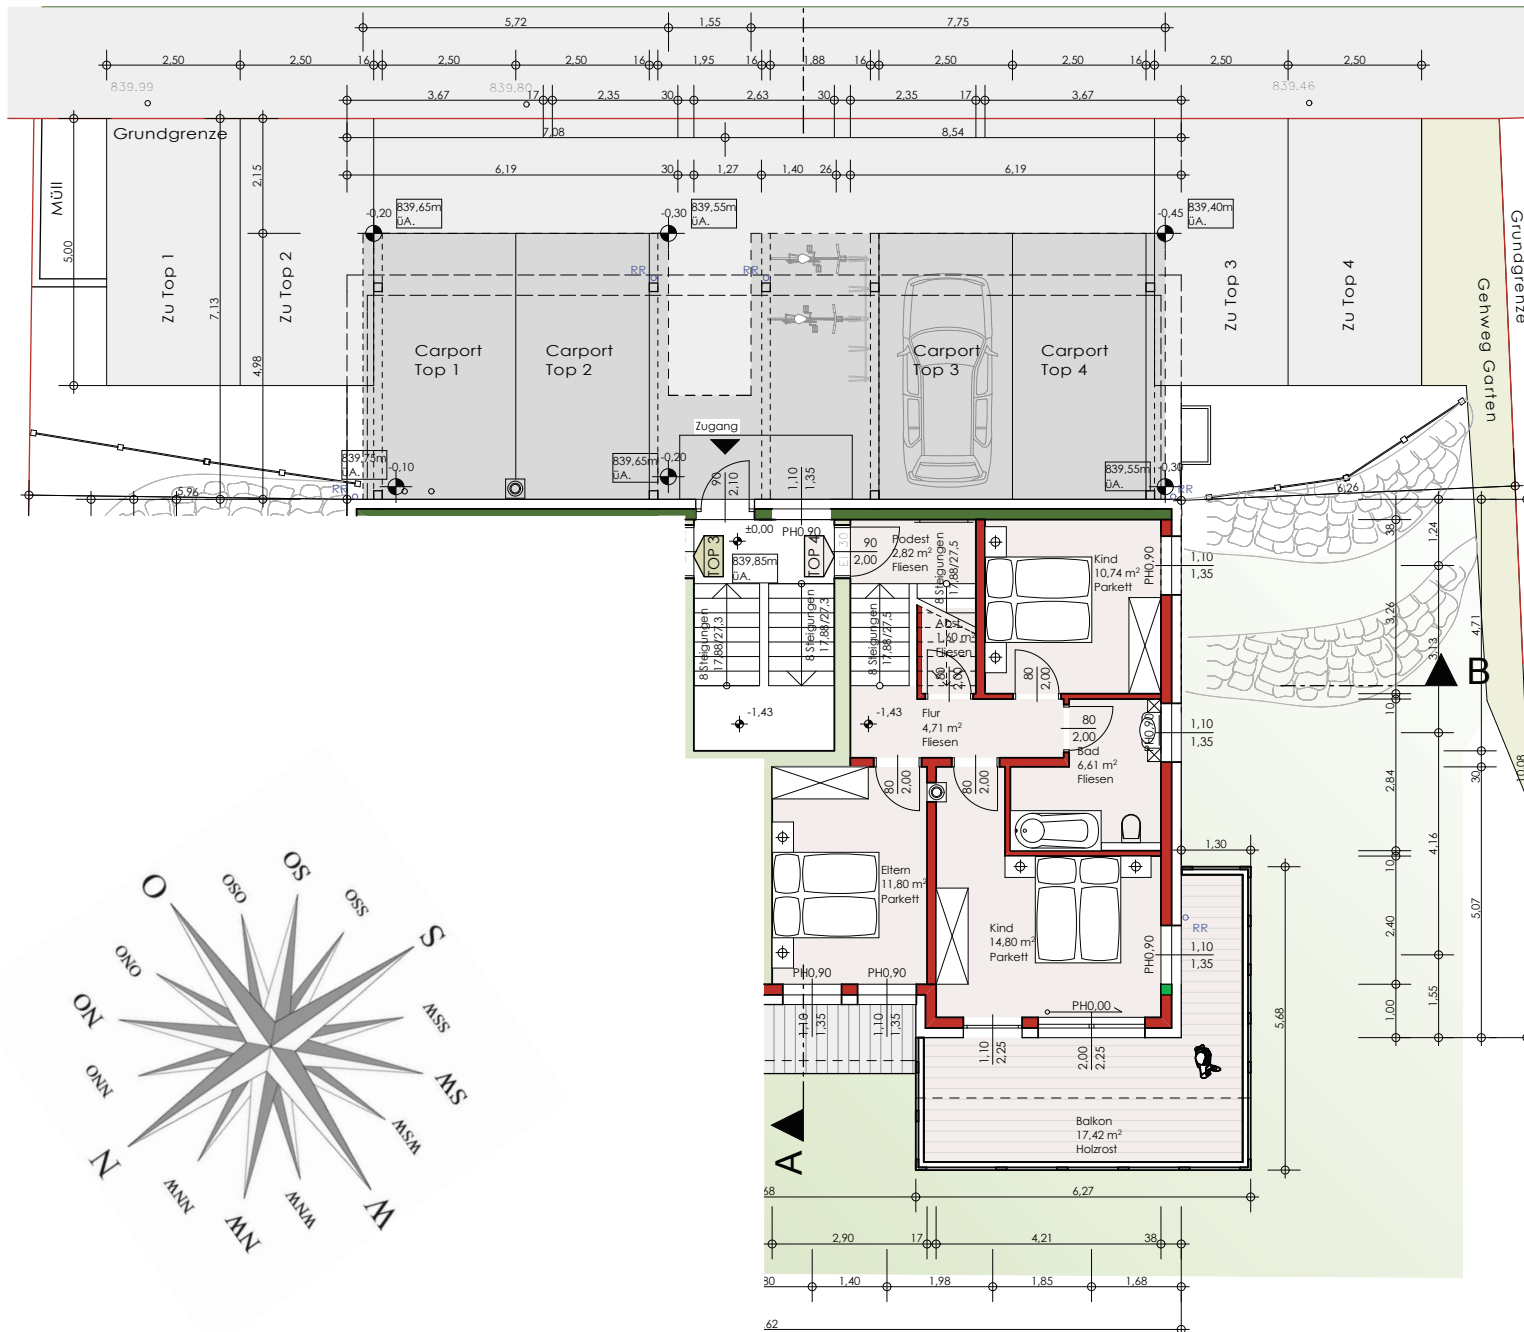Datum: 18'09'2008

ERDGESCHOSS



Legende

-  Mauerwerk nicht tragend
-  Mauerwerk tragend
-  Mauerwerk mit VWS
-  Mantelbetonwände
-  Stahlbeton gedämmt
-  Trennwände

EINREICHPLANUNG

Wohnanlage Alpendorf

ERDGESCHOSS

M=1:100

Datum: 18'09'2008