


5



Nr. 6

Nr. 4

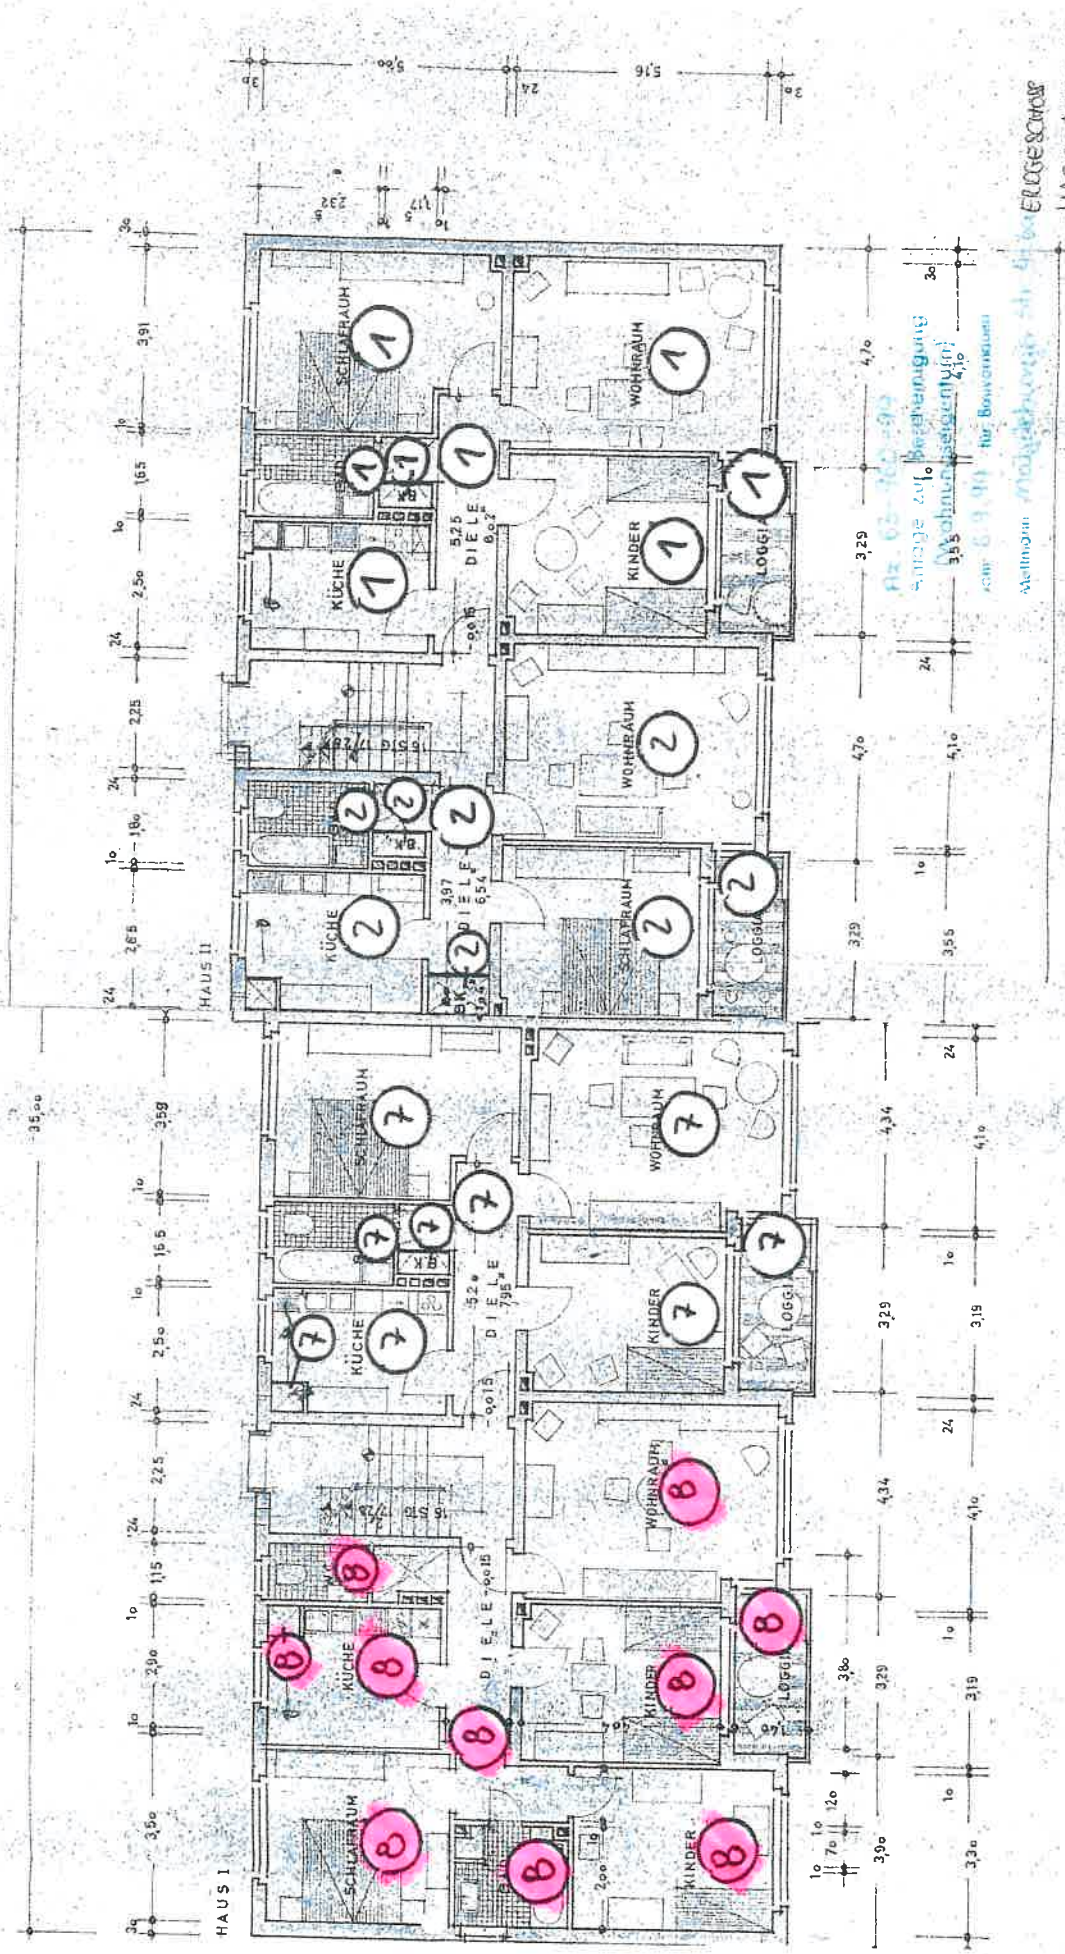

Der Stadtdirektor  
Baupersonal  
im Auftrag

ERDGESCHOSS  
476  


35,00

