


3009

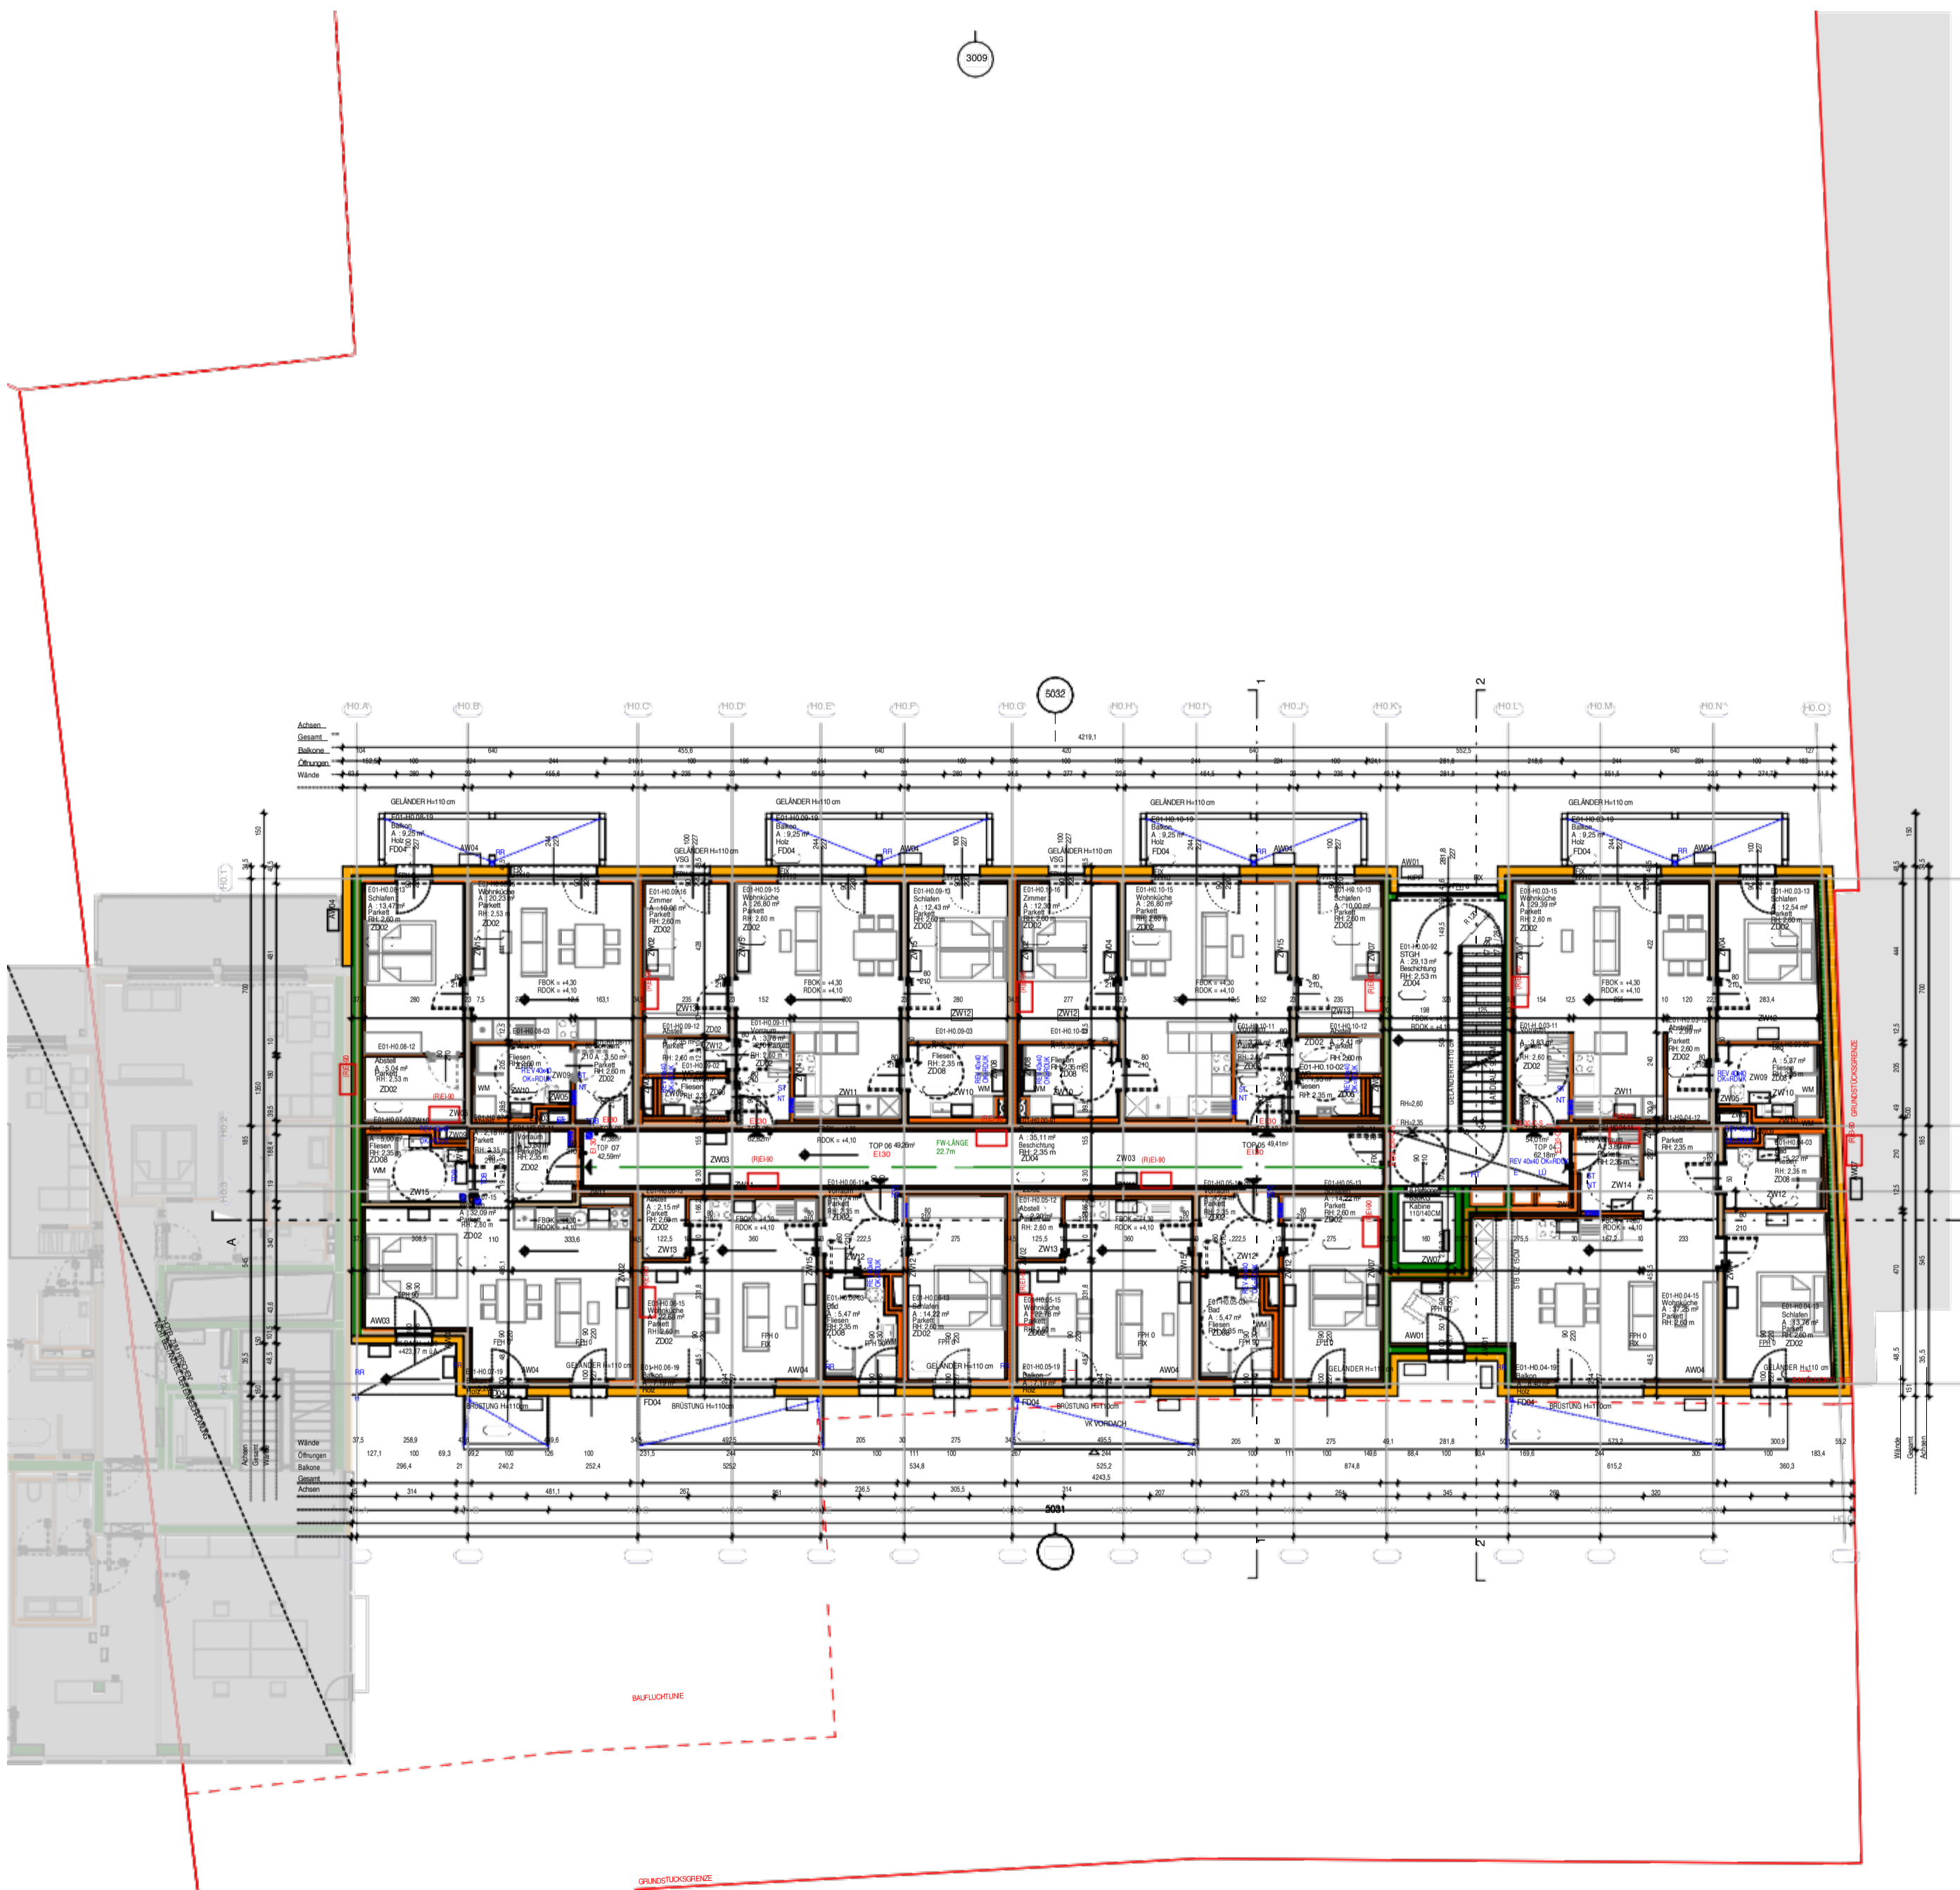

Achsen




BAUFLUCHTLINIE

GELÄNDERKONTUR