

Baugesuch Nr. 202/55

2 IV

4. Fertigung

Baugesuch der

Württ. Heimstätte G.m.b.H.
Stuttgart, Katharinenstr. 20

betr.:
die Erstellung eines ange-
bauten Einfamilienhauses
an der Maurerstrasse. 53

Stadtgemeinde: Ebingen
Kreis: Balingen
Teilparz: 4822

1955

C. Badelt, Stuttgart

Vorläufige Baugenehmigung erteilt

Ebingen, den 5. 8. 55

Bürgermeisteramt:



2/165/2



Nord
VON WESTEN














VON ^{Lud}OSTEN

Baupolizeilich geprüft

Ebingen, den 5. 8. 55


Bauordnungsamt.

21. Juli 1955

WÜRTTEMBERGISCHE HEIMSTÄTTE GMBH

TREUHANDSTELLE FÜR WOHNUNGS- UND KLEINSIEDLUNGSWESEN
STUTTGART-5, KATHARINENSTR. 20, FERNSPR. 9 46 51 / 52, 9 54 30, 9 54 39

DER BAUHERR:	DER ARCHITEKT:	EINFAMILIEN-REIHENHAUS	
WÜRTT. HEIMSTÄTTE GMBH	WÜRTT. HEIMSTÄTTE GMBH	GEZ. KA	GERR. DATUM: 25.1.55
Baumann		MASSTAB: 1:100	535/4

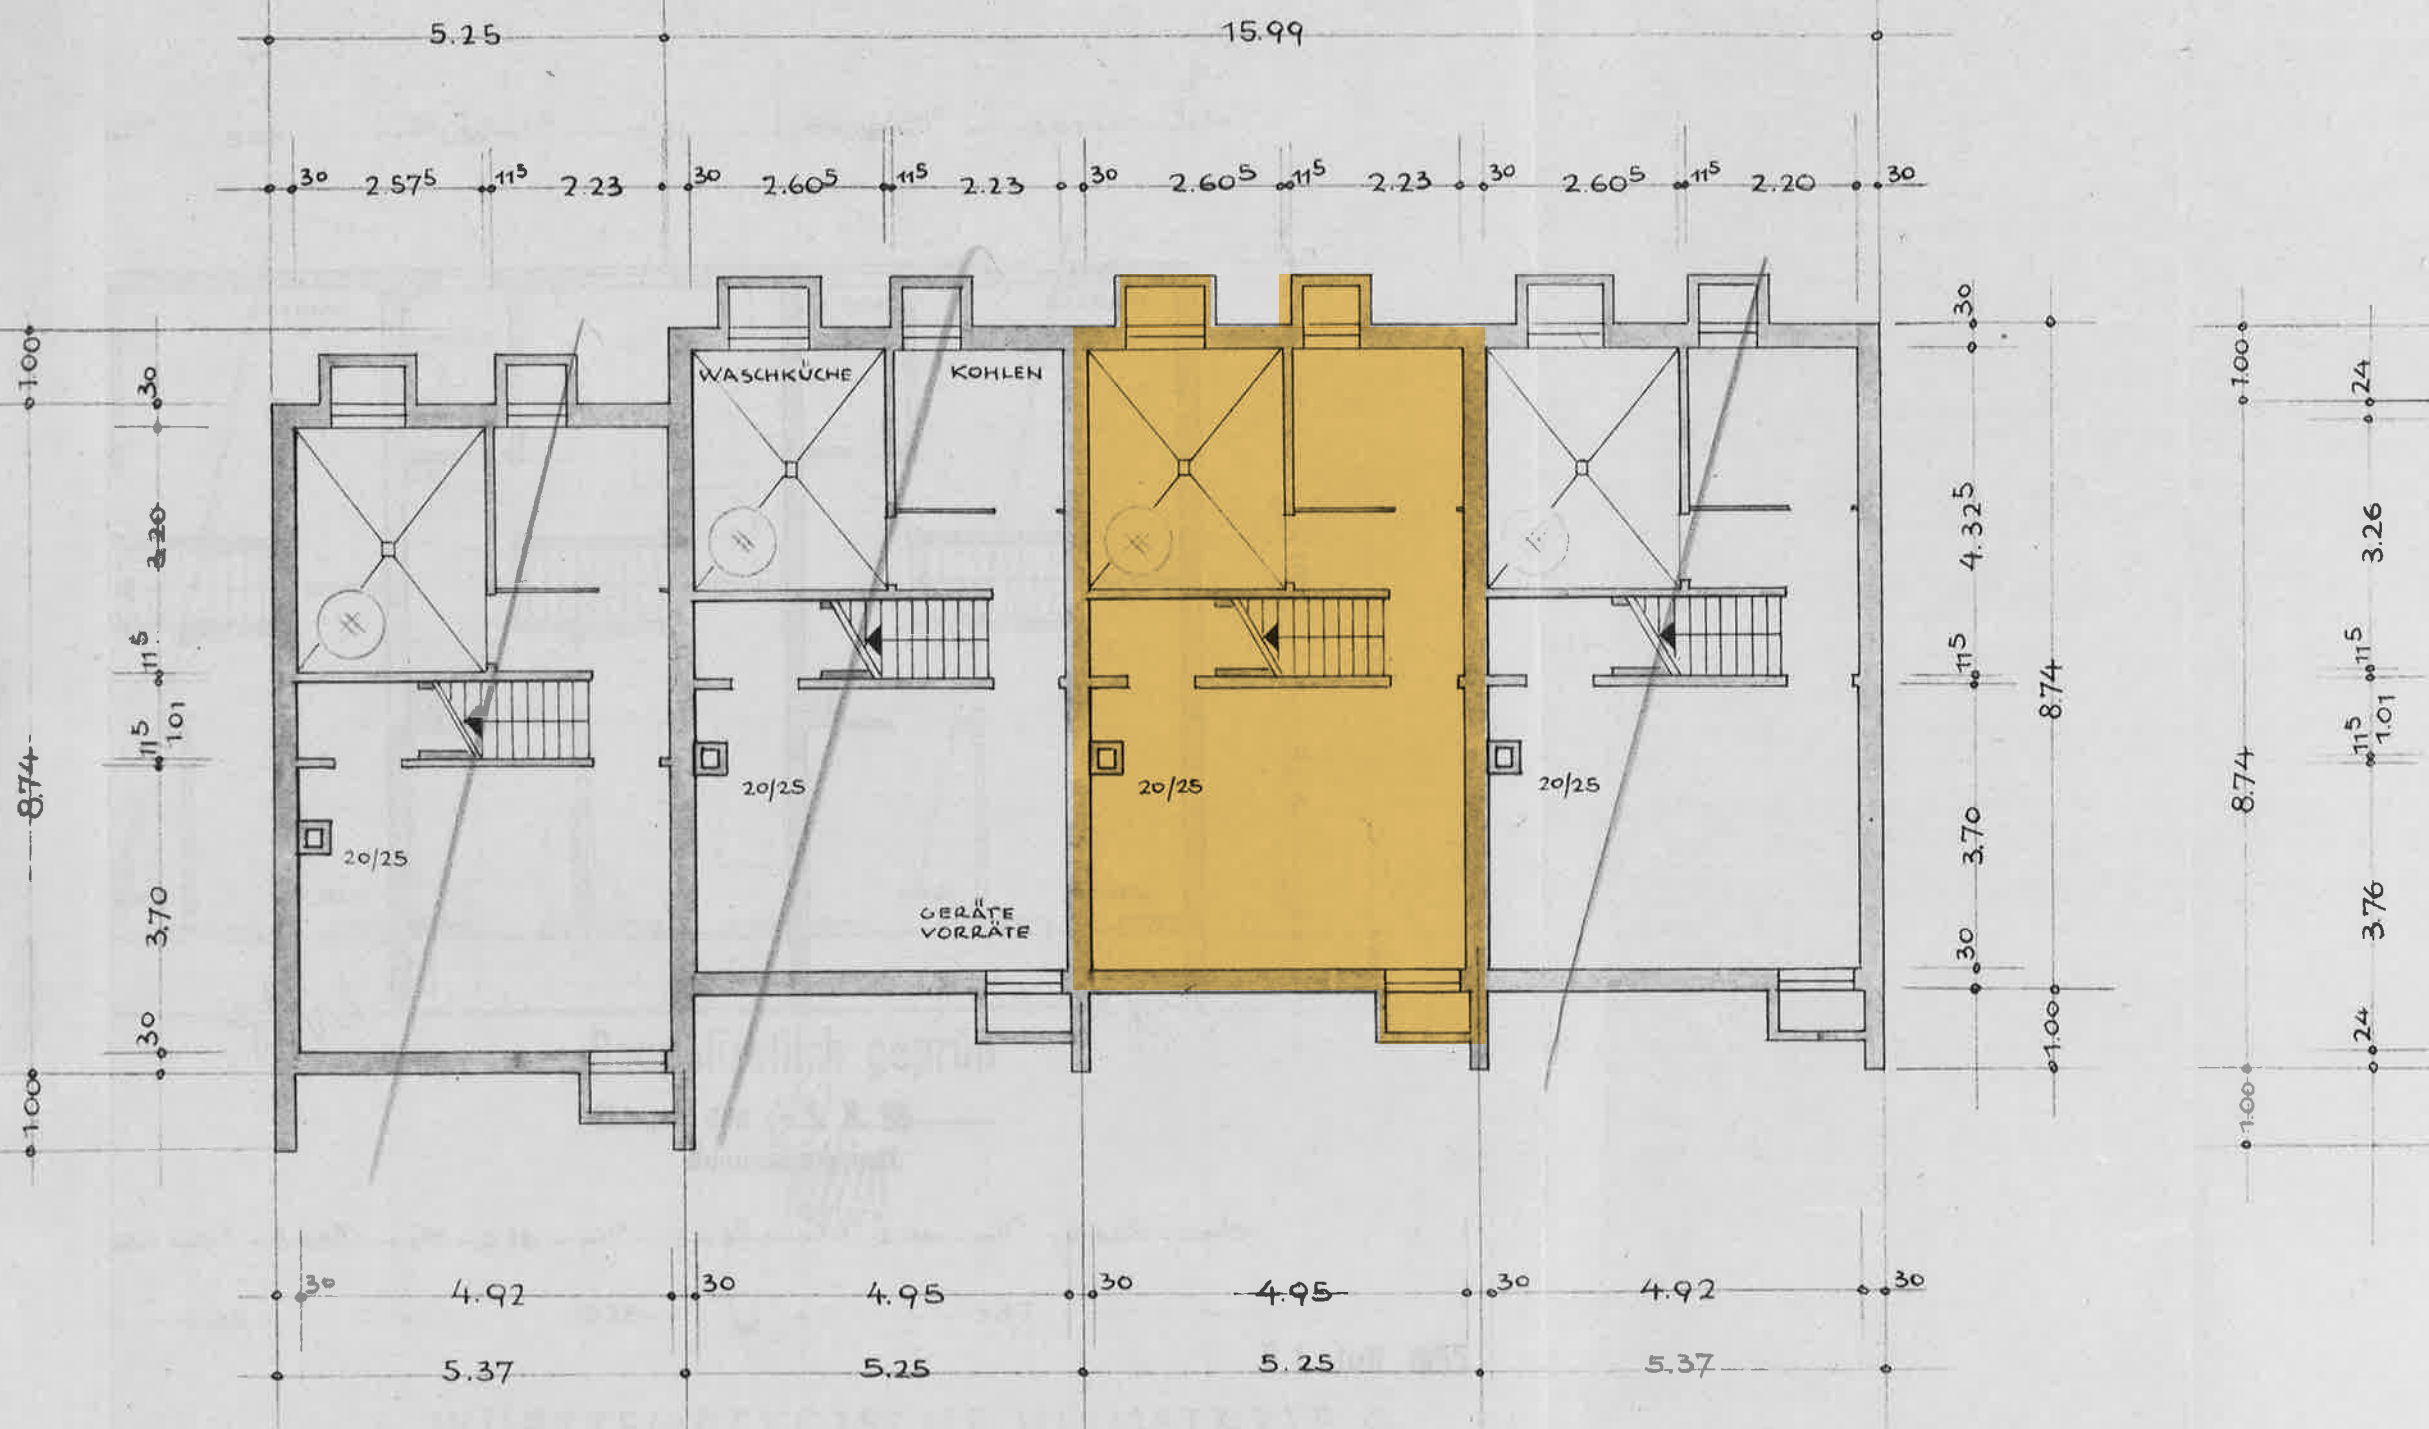


UNTERGESCHOSS

UMB. RAUM:

AUSSEN 401 m³

INNEN 392 m³

WOHNFLÄCHE: 72,47 m²

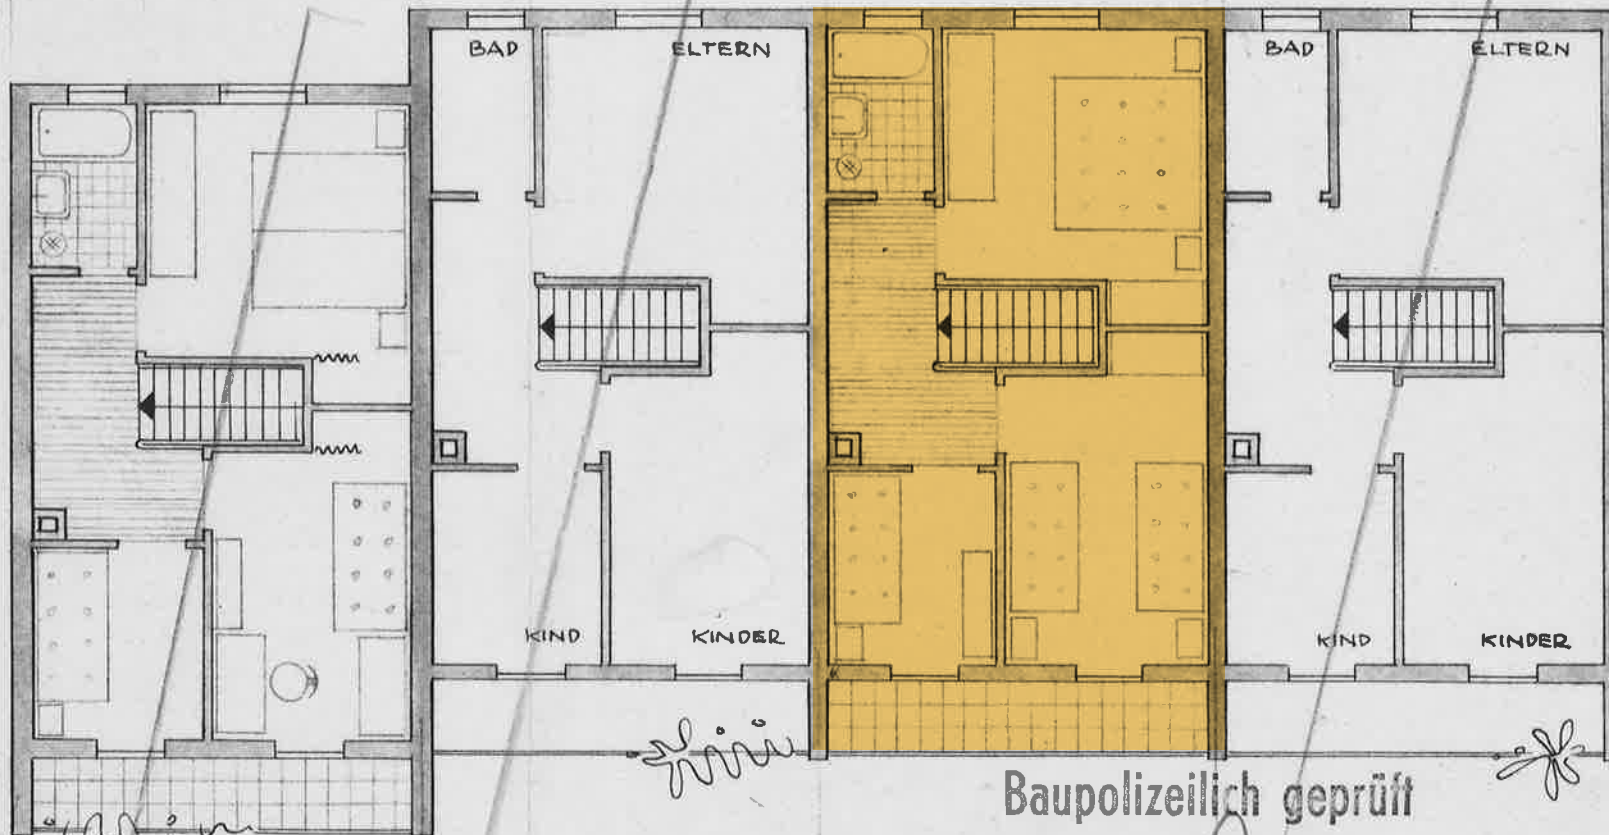

OBERGESCHOSS


Baupolizeilich geprüft

Ebingen, den 5. 8. 55
Bauordnungsamt.

21. Juli 1955

WÜRTTEMBERGISCHE HEIMSTÄTTE G.m.b.H.
TREUHANDSTELLE FÜR WOHNUNGS- UND KLEINSIEDLUNGSBANKEN
STUTTGART-S, KATHARINENSTR. 20, FERNSPR. 9 46 51/52, 9 54 30, 9 54 39

DER BAUHERR:		DER ARCHITEKT:		EINFAMILIEN- REIHENHAUS	
WÜRTT. HEIMSTATT GMBH		WÜRTT. HEIMSTATT GMBH		GEZ. KA	GEPR. DATE: 25.1.55
				MASSSTAB: 1:100 535/4	

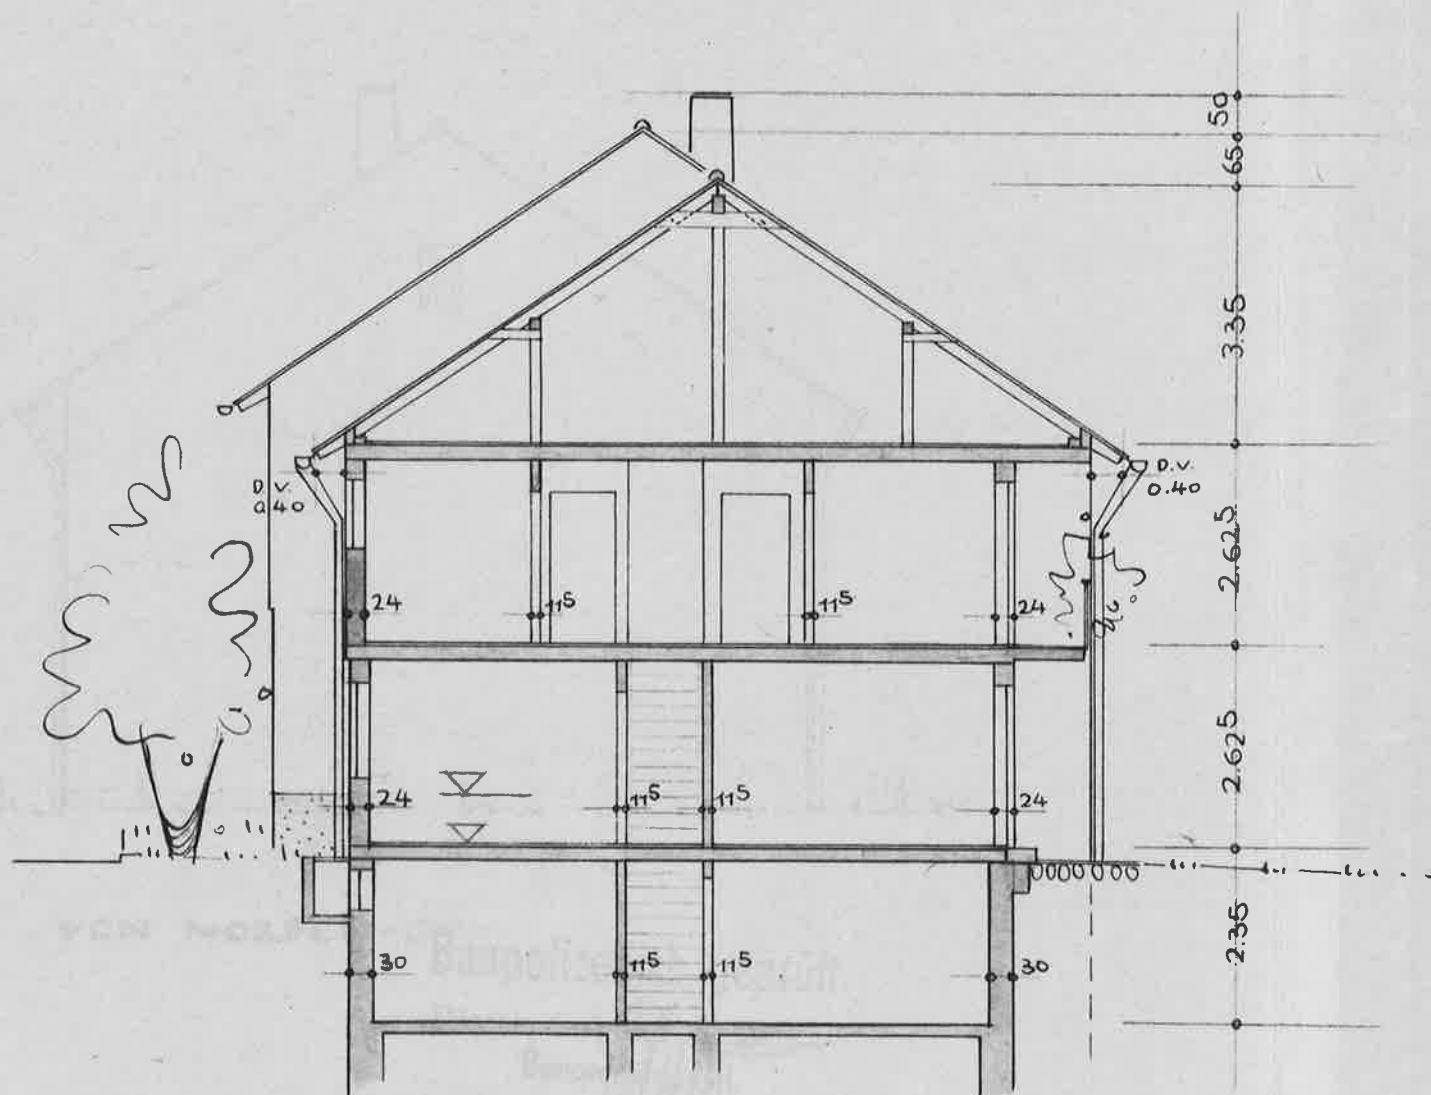

SCHNITT










Lageplan

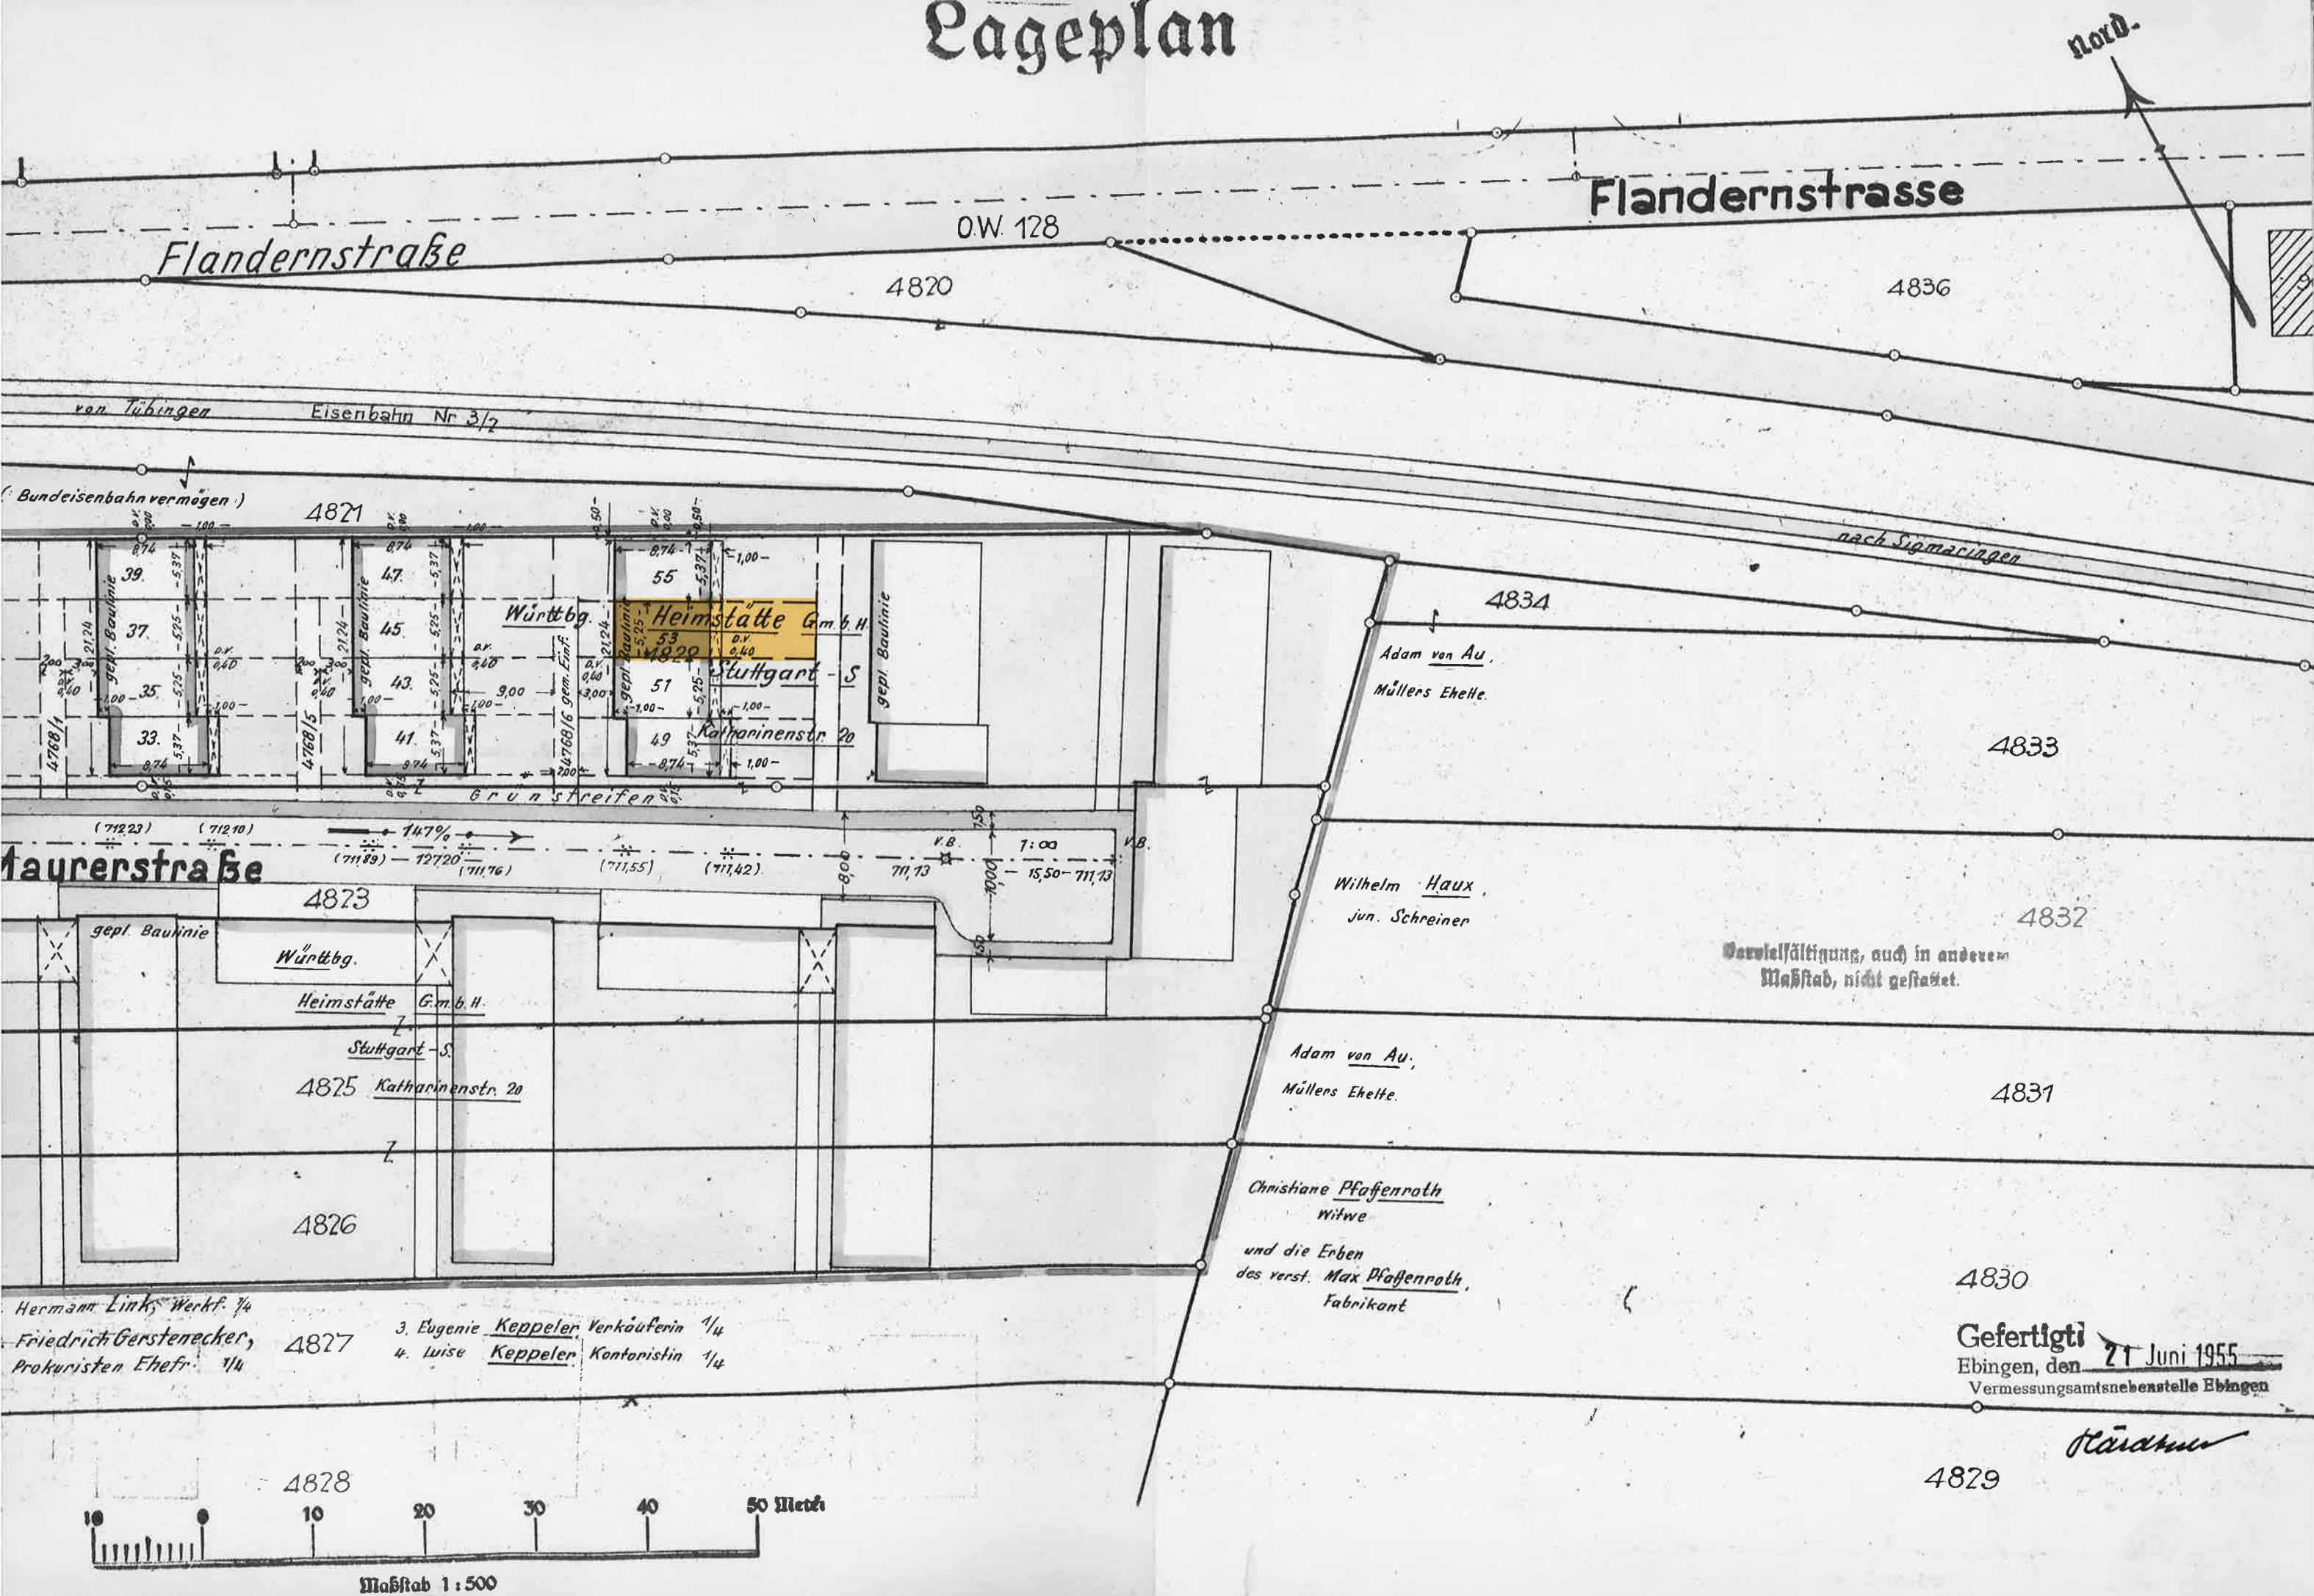

Berechnung des umb. Raumes

-.-.-.-.-

mittlerer Hausteil

Bebaute Fläche:	5,25 x 8,74	45,88 qm	
	5,25 x 9,79	51,40 qm	
Stockhöhe: U.G.	2,35 ⁵ x 45,88		107,818 cbm
E.G.	2,62 ⁵ x 45,88		120,435 cbm
O.G.	2,62 ⁵ x 51,40		134,925 cbm
Dachraum	<u>3,35</u> x 51,40	= 86,095 cbm	
	2		

Nicht ausgebauter Dachraum $\frac{1}{3}$ zu rechnen28,698 cbm

391,876 cbm

Umbauter Raum rd. 392 cbm nach DiN

abschließend voll 463 cbm.Berechnung der Wohnfläche:

Erdgeschoss :	Küche	2,63 ⁵ x 3,26	8,59 qm	
	Wohnzimmer	5,01 x 3,76	18,84 qm	
	W.C.	1,01 x 1,51 ⁵	1,52 qm	
	Vorraum	1,01 x 1,63 ⁵	1,65 qm	
	-ab Kamin	1,70 x 1,01)	1,56 qm	
	Vorraum	0,40 x 0,40)		
		3,80 x 1,13 ⁵	4,31 qm	36,77
Obergeschoss:	Schlafzimmer	3,51 x 3,31)	12,32 qm	
		0,56 x 1,25)		
	Kinderzimmer	2,63 ⁵ x 3,76)	10,61 qm	
		0,56 x 1,25)		
	Kinderzimmer	2,26 ⁵ x 2,51 ⁵	5,67 qm	
	Bad	1,38 ⁵ x 2,18 ⁵	3,03 qm	
	Flur	1,38 ⁵ x 2,13 ⁵)		
	"	1,13 ⁵ x 2,26)	5,36 qm	
	-ab Kamin	0,40 x 0,40)		
	Balkon	5,01 x 1,00 $\frac{1}{4}$	1,25 qm	38,22
			<u>74,71 qm</u>	
			2,24 qm	
			<u>72,47 qm</u>	

für Putzdicke ab 3 v.H.

Wohnfläche mittlerer Teil

Stuttgart, den 26. Juli 1955

Württembergische Heimstätte

G.m.b.H.

ppa.

H. V.

K. W. K. K.