
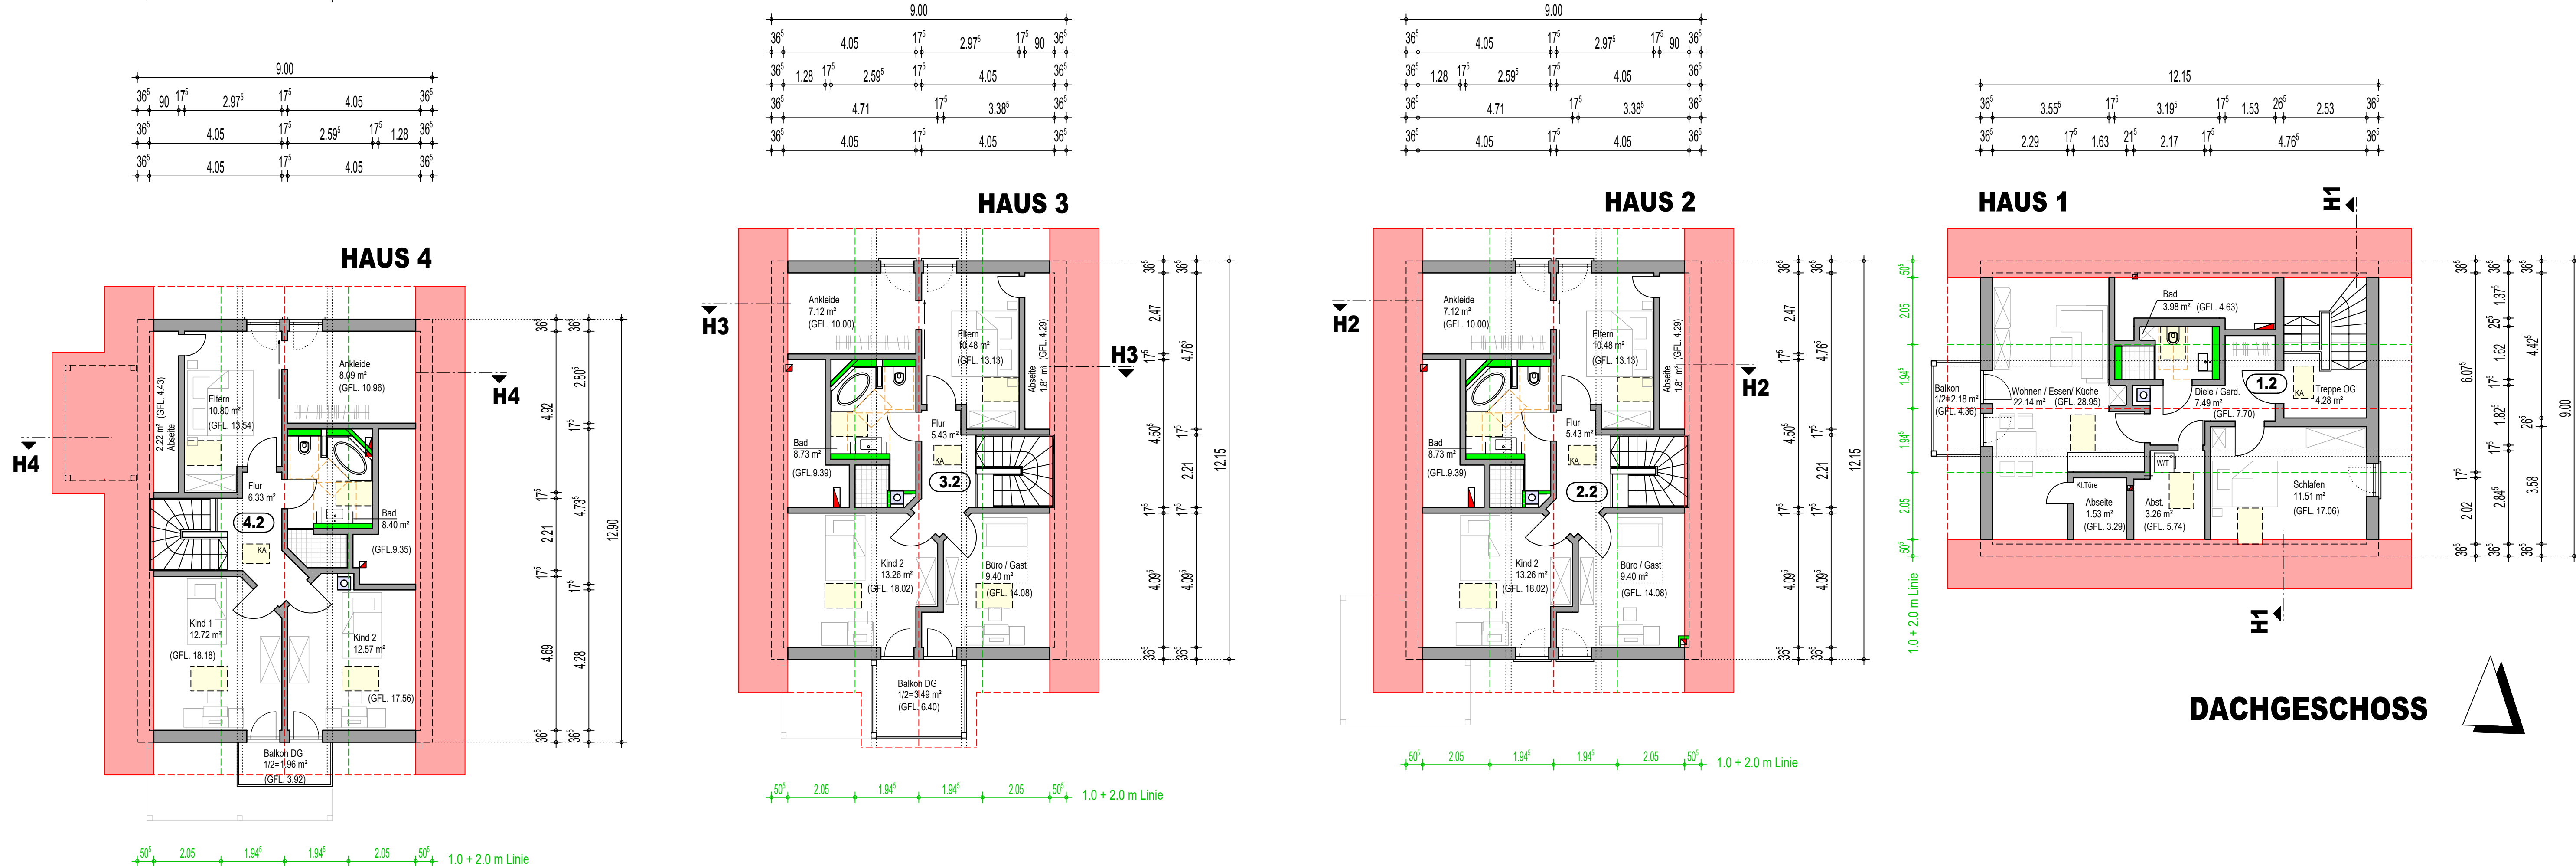
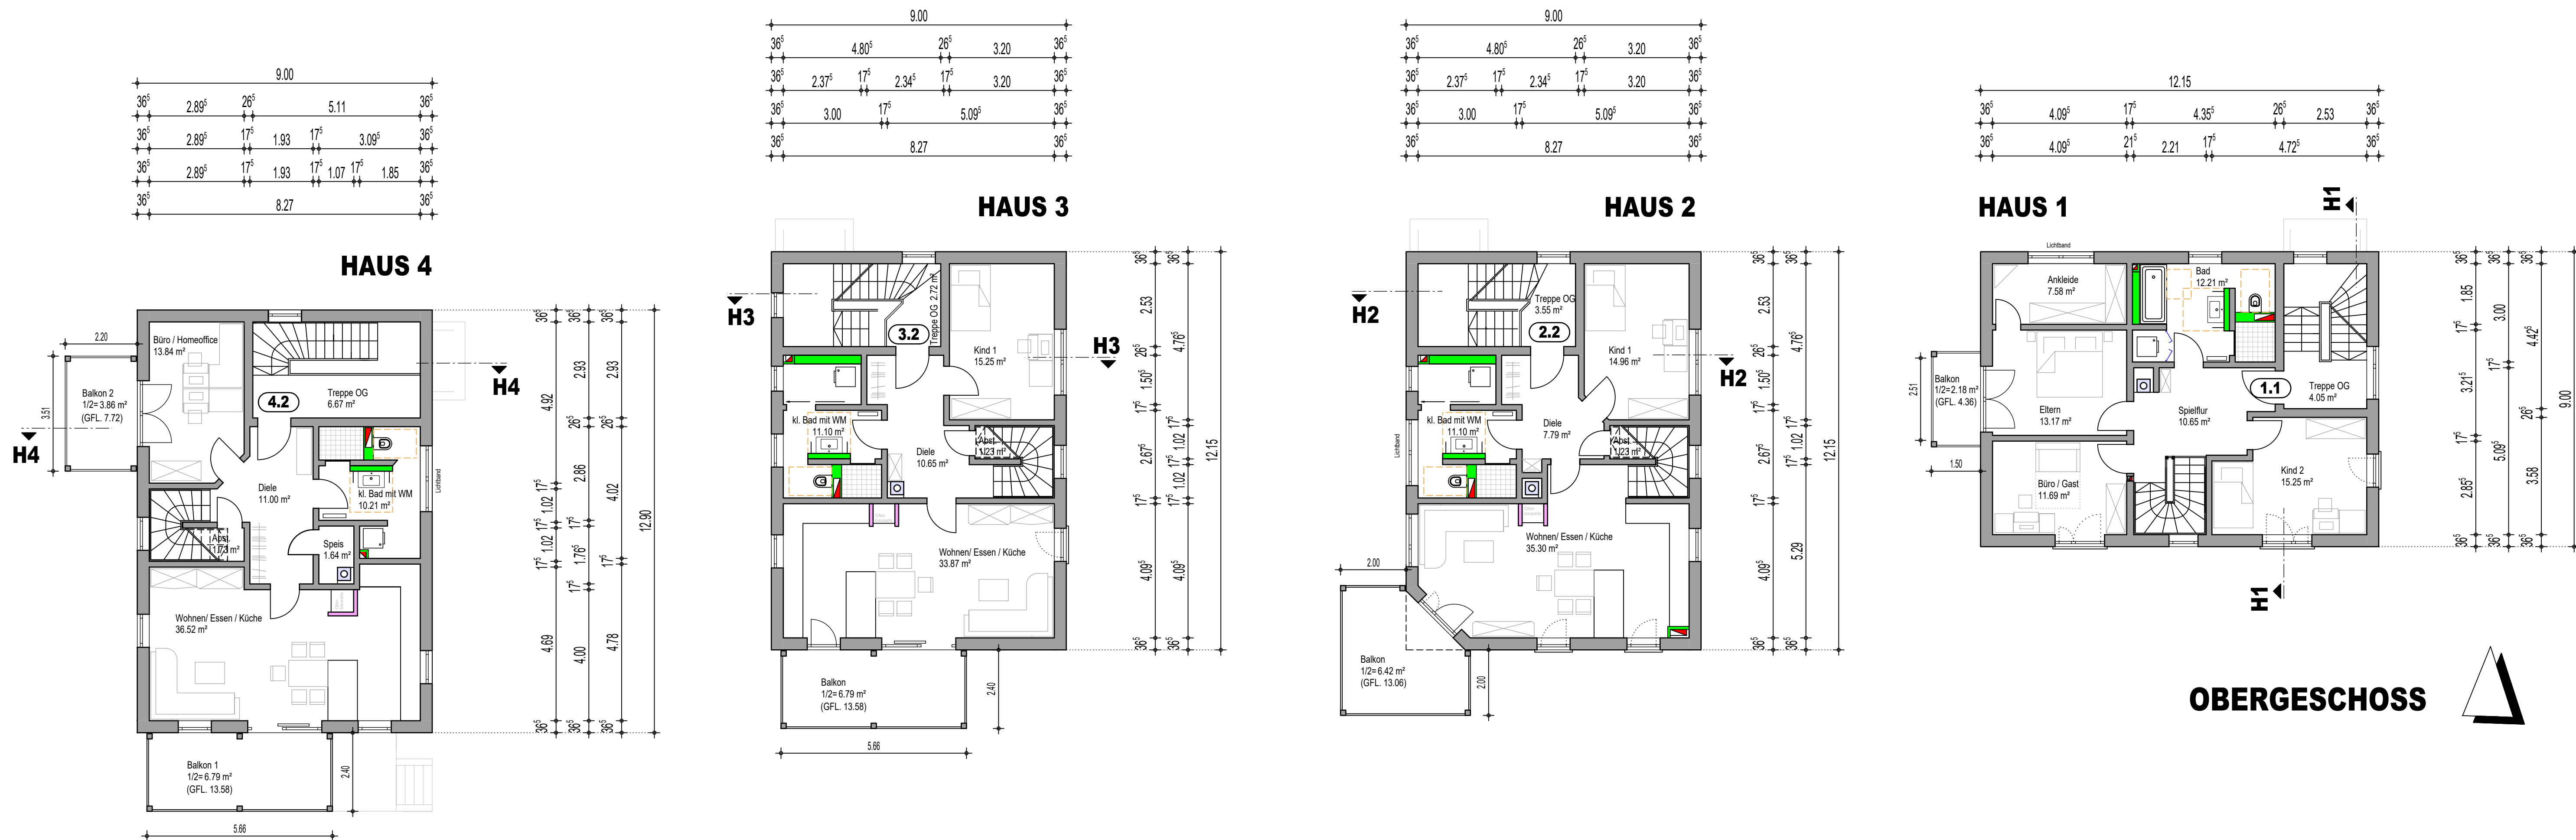


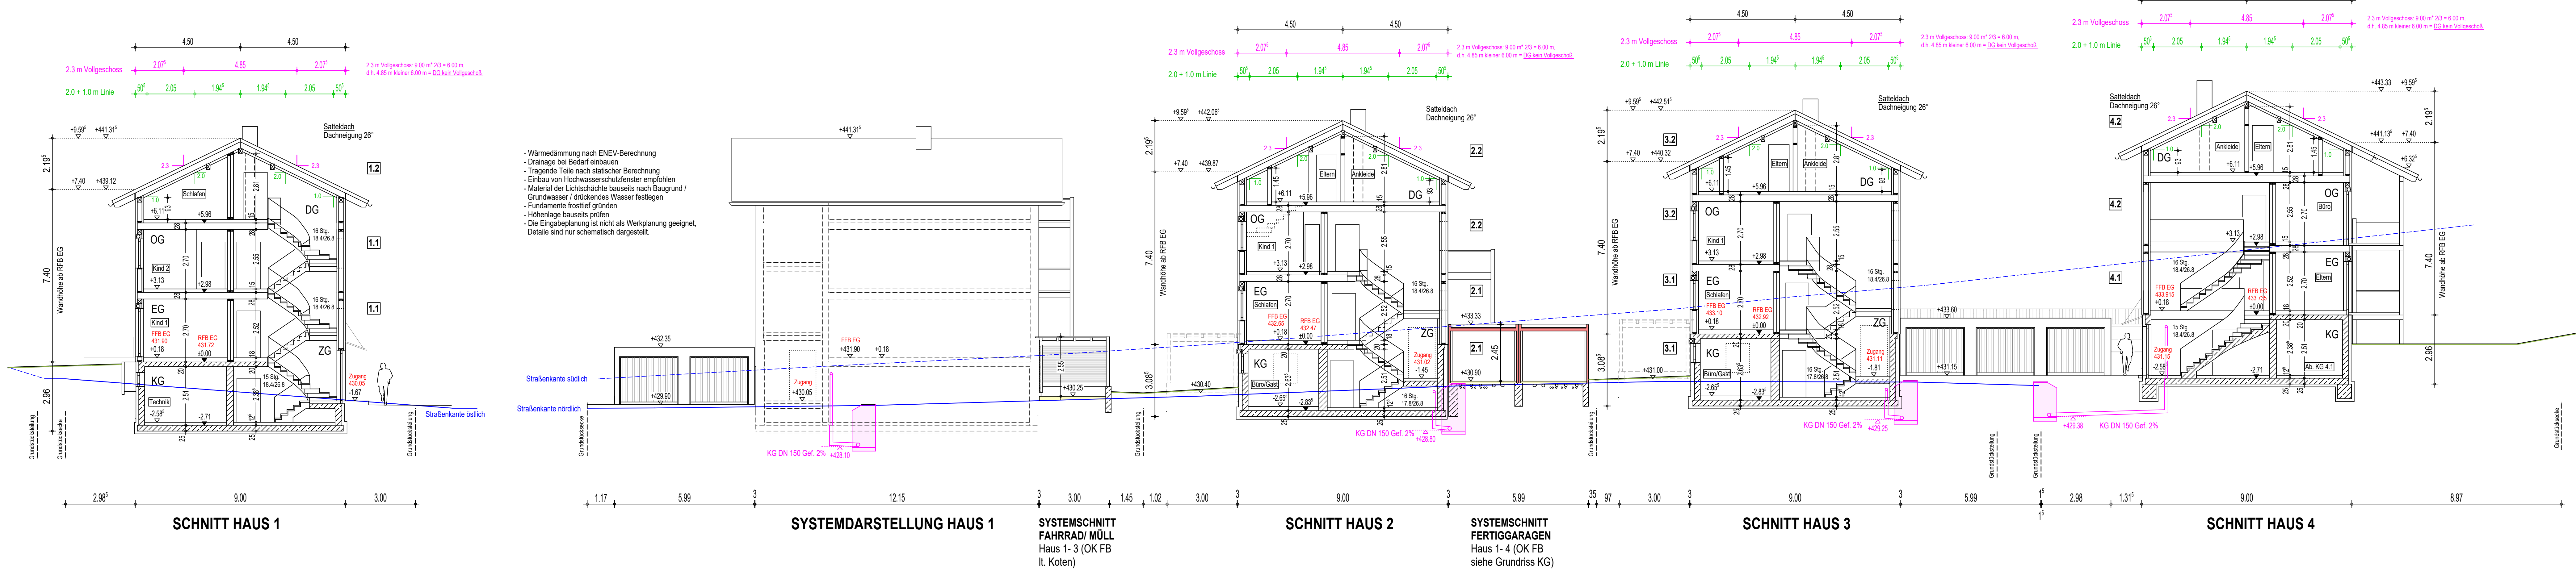

Neubau von 4 Zweifamilienhäusern mit Garagen und Nebengebäuden

Burgkirchen: Teilfläche Fl.St. 44 Gem. Guffham

GRUNDRISS OBERGESCHOSS M 1:100
GRUNDRISS DACHGESCHOSS M 1:100
SCHNITTE M 1:100

Bauherr:
MBG-Wohnen GmbH & Co.KG
Stötthamer Straße 22
83339 Chieming

Nachbarn

Fl.Nr.: 1165 + 688 Josef Gessberger, Mangartenberg 12 12, 84508 Burgkirchen

Entwurfsverfasserin:
ARCH. UTE WEILER-HEYERS
WIESENLEITE 14B, 83308 TROSTBERG
TEL 08621/63446 FAX 08621/64194

Trostberg, im Oktober 2022

Austausch 28. Februar 2023

H/B = 841 / 1189 (1,00m²)

Allplan 2016