


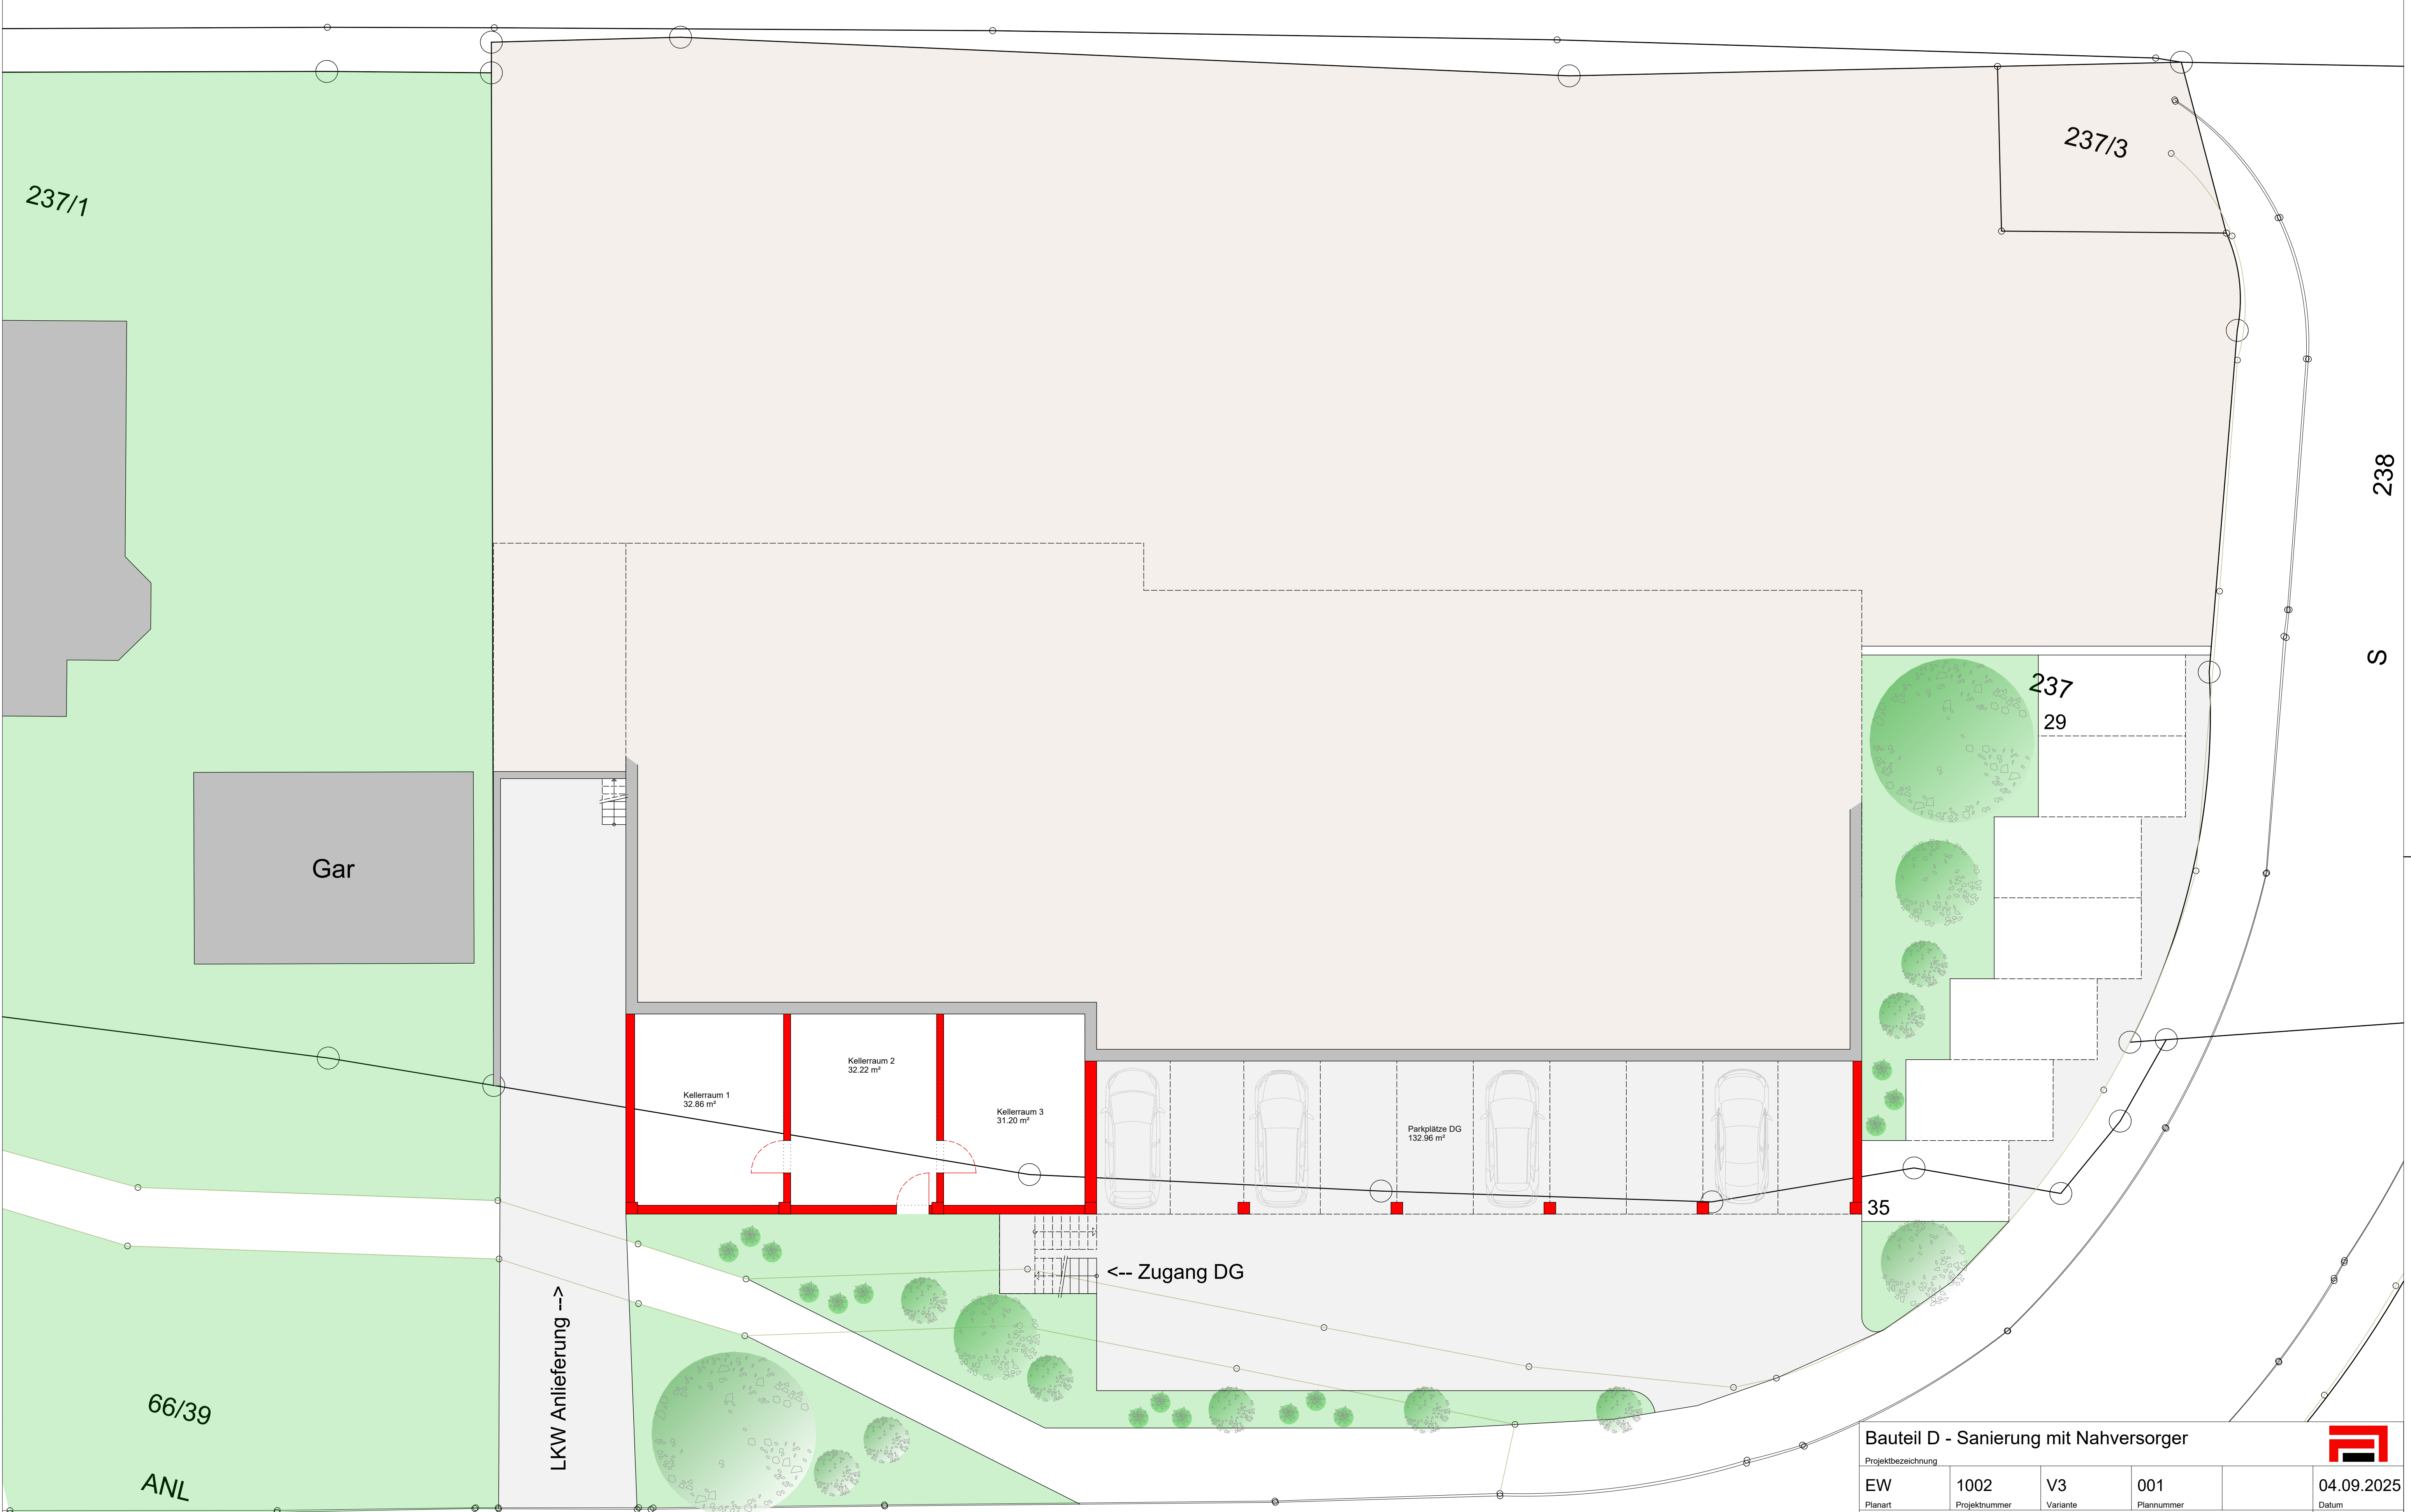

Bauteil D - Sanierung mit Nahversorger

Projektbezeichnung					
EW	1002	V3	001		
Planart	Projektnummer	Variante	Plannummer		Datum

Grundriss Untergeschoss				1:100
Planinhalt				Maßstab

Bahnhofsquartier 78194 Immendingen	Adventus Project Development GmbH Im Mühlgut 9 77815 Bühl	Adventus Project Development GmbH Im Mühlgut 9 77815 Bühl
---------------------------------------	--	--