


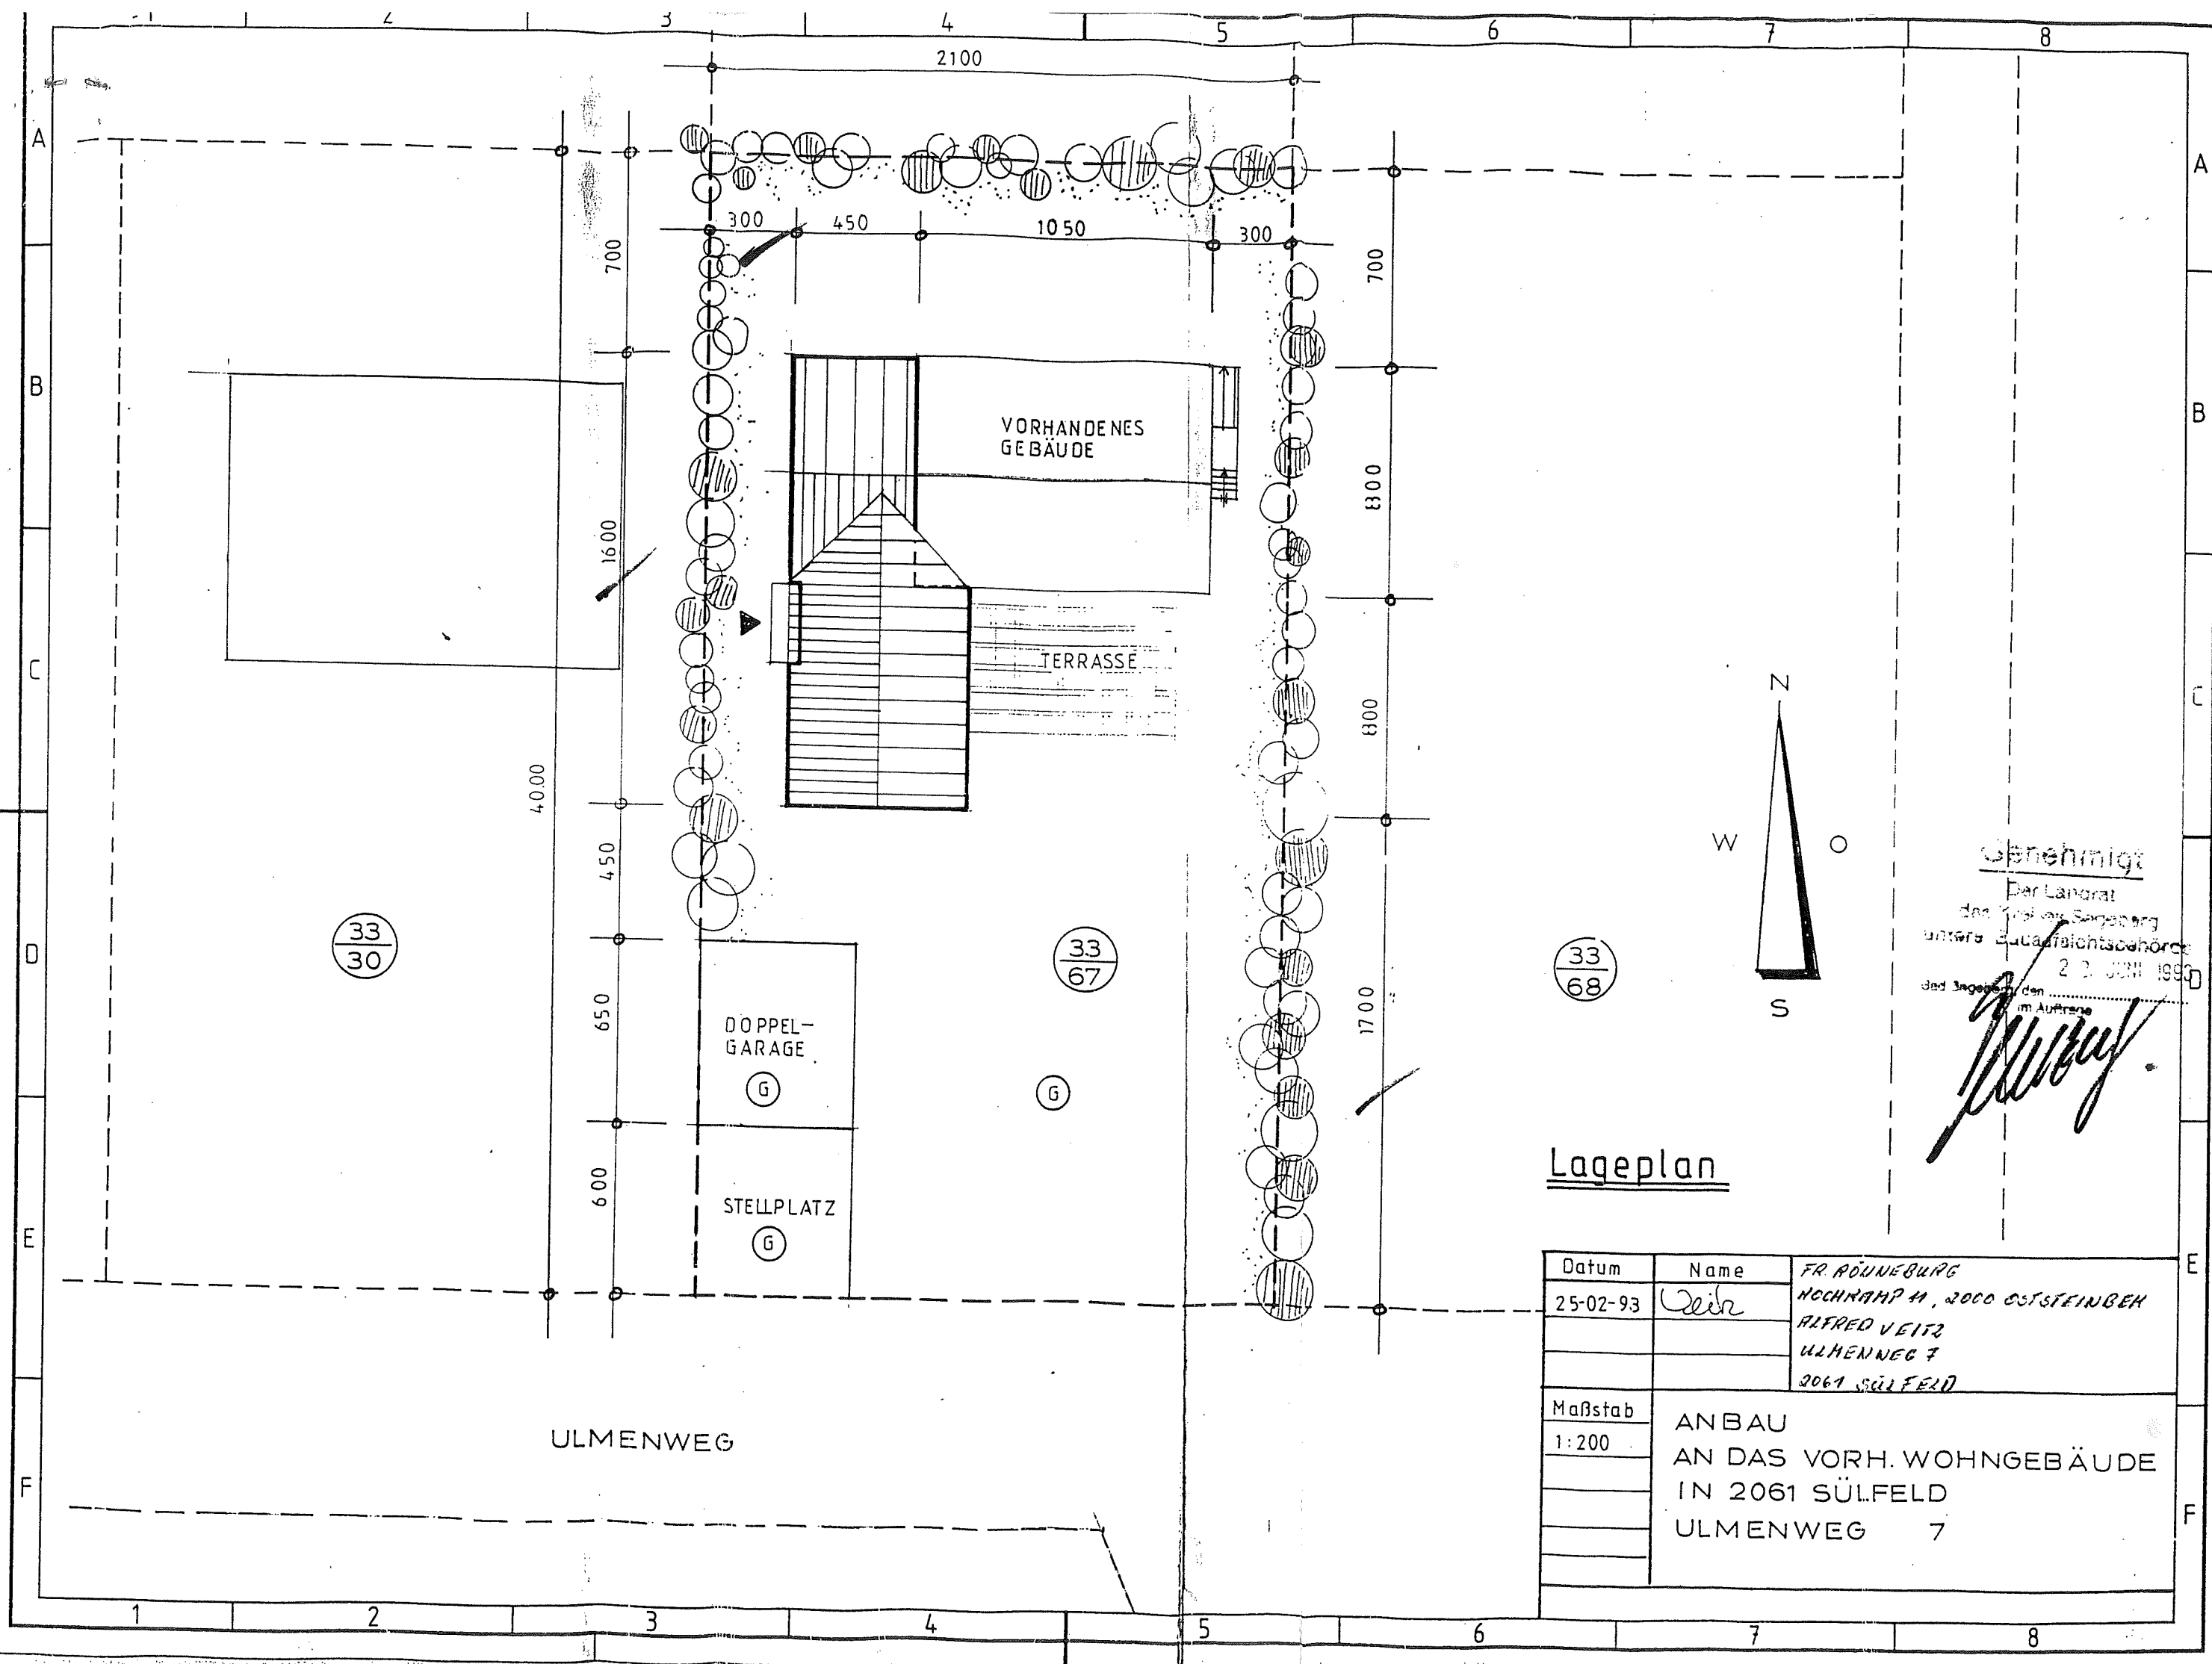

Genehmigt
 Der Landrat
 des Kreises Sigmaringen
 unter Aufsichtsbefehl
 2.2. JUNI 1993
 Der Landrat
 im Auftrage

Lageplan

Datum	Name	FR. RÖNNEBURG
25-02-93	Wier	HOCHHAUS 11, 2000 OSTSTEINGEN
		ALFRED VEITZ
		ULHENNEG 7
		2061 SÜLFELD
Maßstab	ANBAU AN DAS VORH. WOHN-GEBÄUDE IN 2061 SÜLFELD ULMENWEG 7	
1:200		