


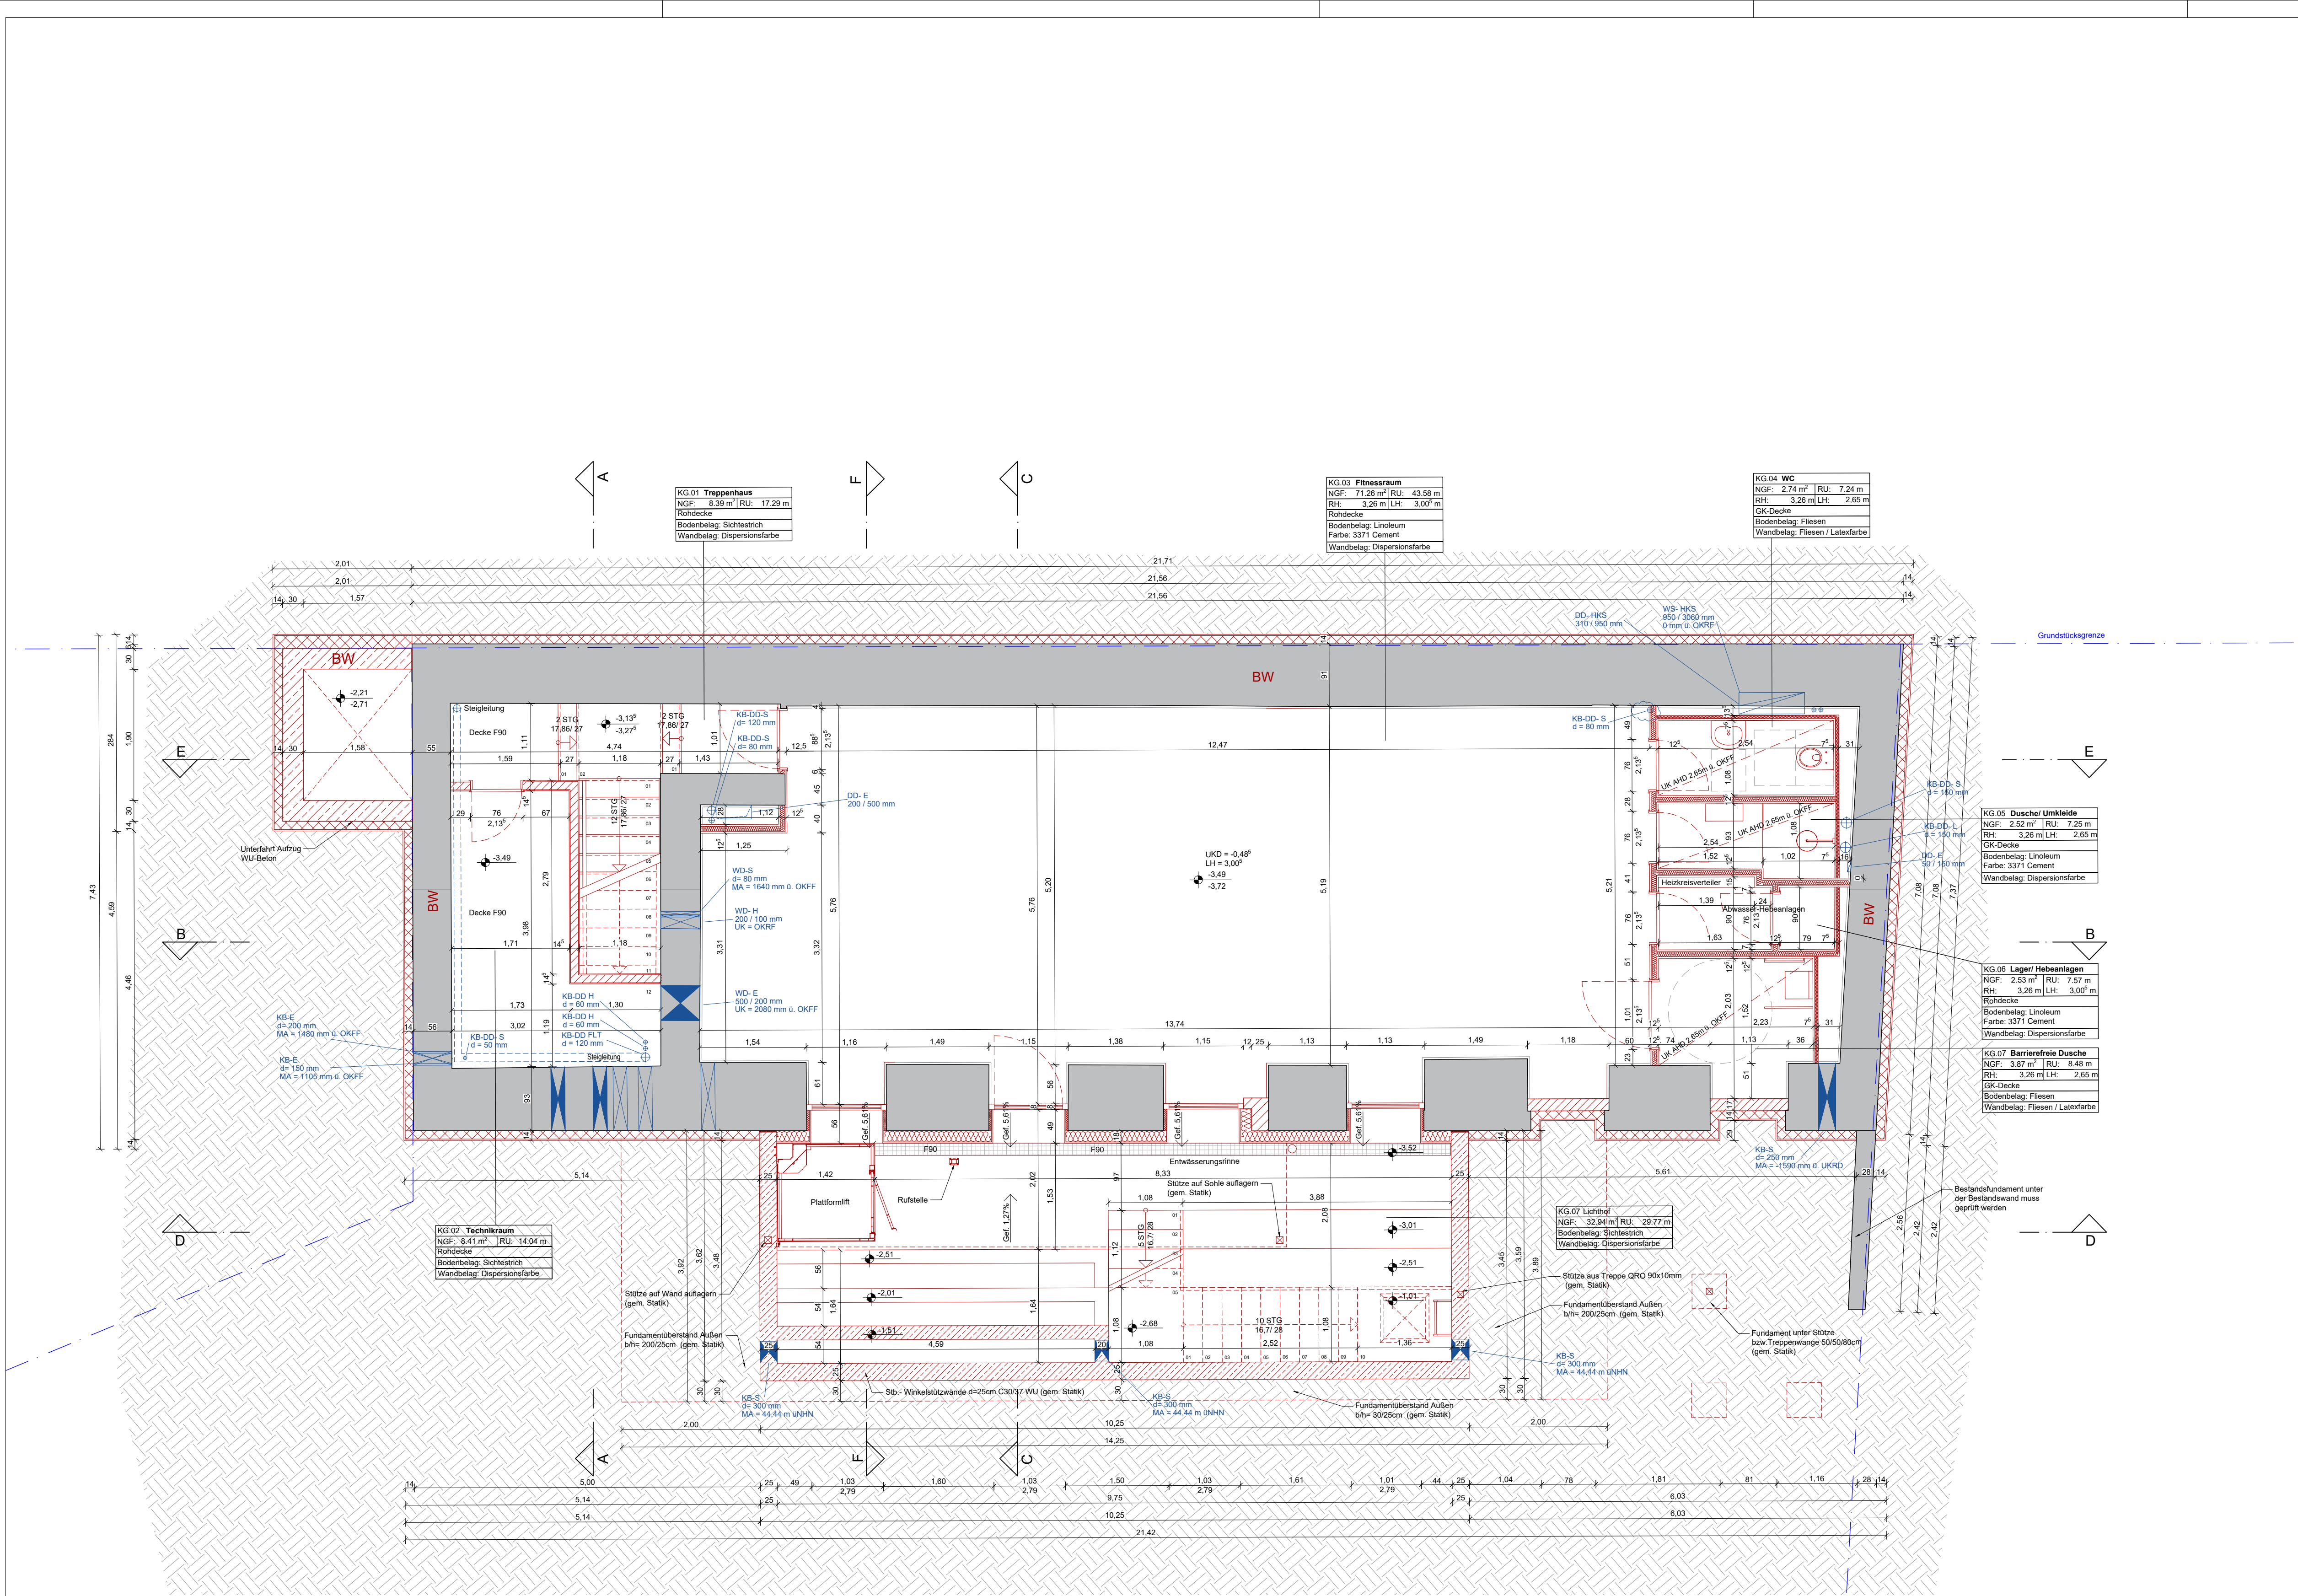

Legende Bauteile

- Massivbauteil Bestand
- Abbruch
- Massivbauteil neu
- Trockenbauwand ohne BS-Klassifizierung
- Glasswand - System Deubl Alpha
- Wandanforderung F 30
- Wandanforderung F 90
- Änderungswolke
- Bodendurchbruch
- Deckendurchbruch
- Grundstücksgrenze
- OKFF
- Oberkante Fertigfußboden

Bemerkungen
Türstempel sind Rohbaumaße
Höhen ab OKFF

dTs dichte, selbstschließende Tür
T30 RS feuerhemmende Rauchschutztür
n.a. nicht abschließbare Tür
BW in Bauart einer Brandwand
BBW feuerbeständige Wand
F90 Feuerbeständige Verglasung

ELT Elektro
HA Hausanschluss
AR Abstellraum

INDEX	DATUM	ÄNDERUNGEN	BEARB.
03	19.09.2024	Siehe Änderungswolken	MB/LZ
02	16.09.2024	Siehe Änderungswolken	MB/LZ
01	28.08.2024	Siehe Änderungswolken	MB/LZ
00	31.07.2024	Planerstellung LPS	MB/LZ

PLANNUMMER :


BOTF-LP5-GR-KG-P-03
Projektkürzel | LPH | Planart | Ebene | Status | Index

BAUVORHABEN


Böttgerstraße
Schmalzfabrik (Büro)
Böttgerstraße 19/21
13357 Berlin

ABBILDUNG :
Grundriss Kellergeschoss

LEISTUNGSPHASE :
Ausführungsplanung

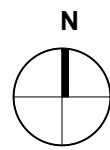

0 5m

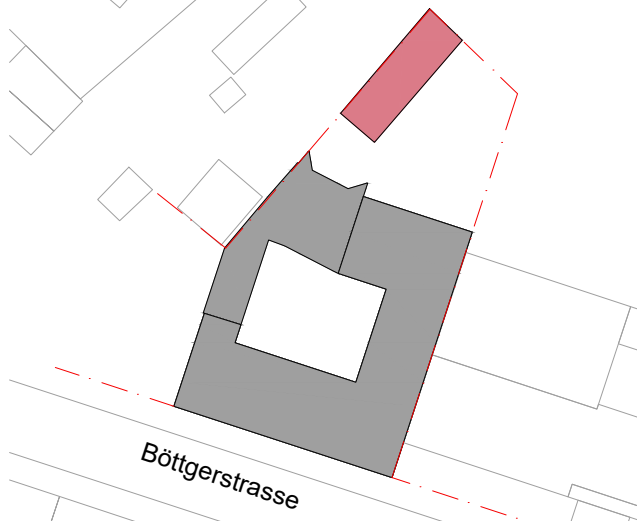

Bauherr:

Fidelis SPV 1 GmbH
Liniestraße 219,
10119 Berlin
Tel: +49 172 39 80 157

ARCHITEKT:

MetaGrey GmbH
Lützowufer 26, 10787 Berlin
Tel: 030 26 36 97 55
E-Mail: info@metagrey.de
Web: www.metagrey.de

meta grey.

Maßstab	Planformat	Datum	Planersteller
1:50	841x594 A1	19.09.2024	IA, MB, LZ