


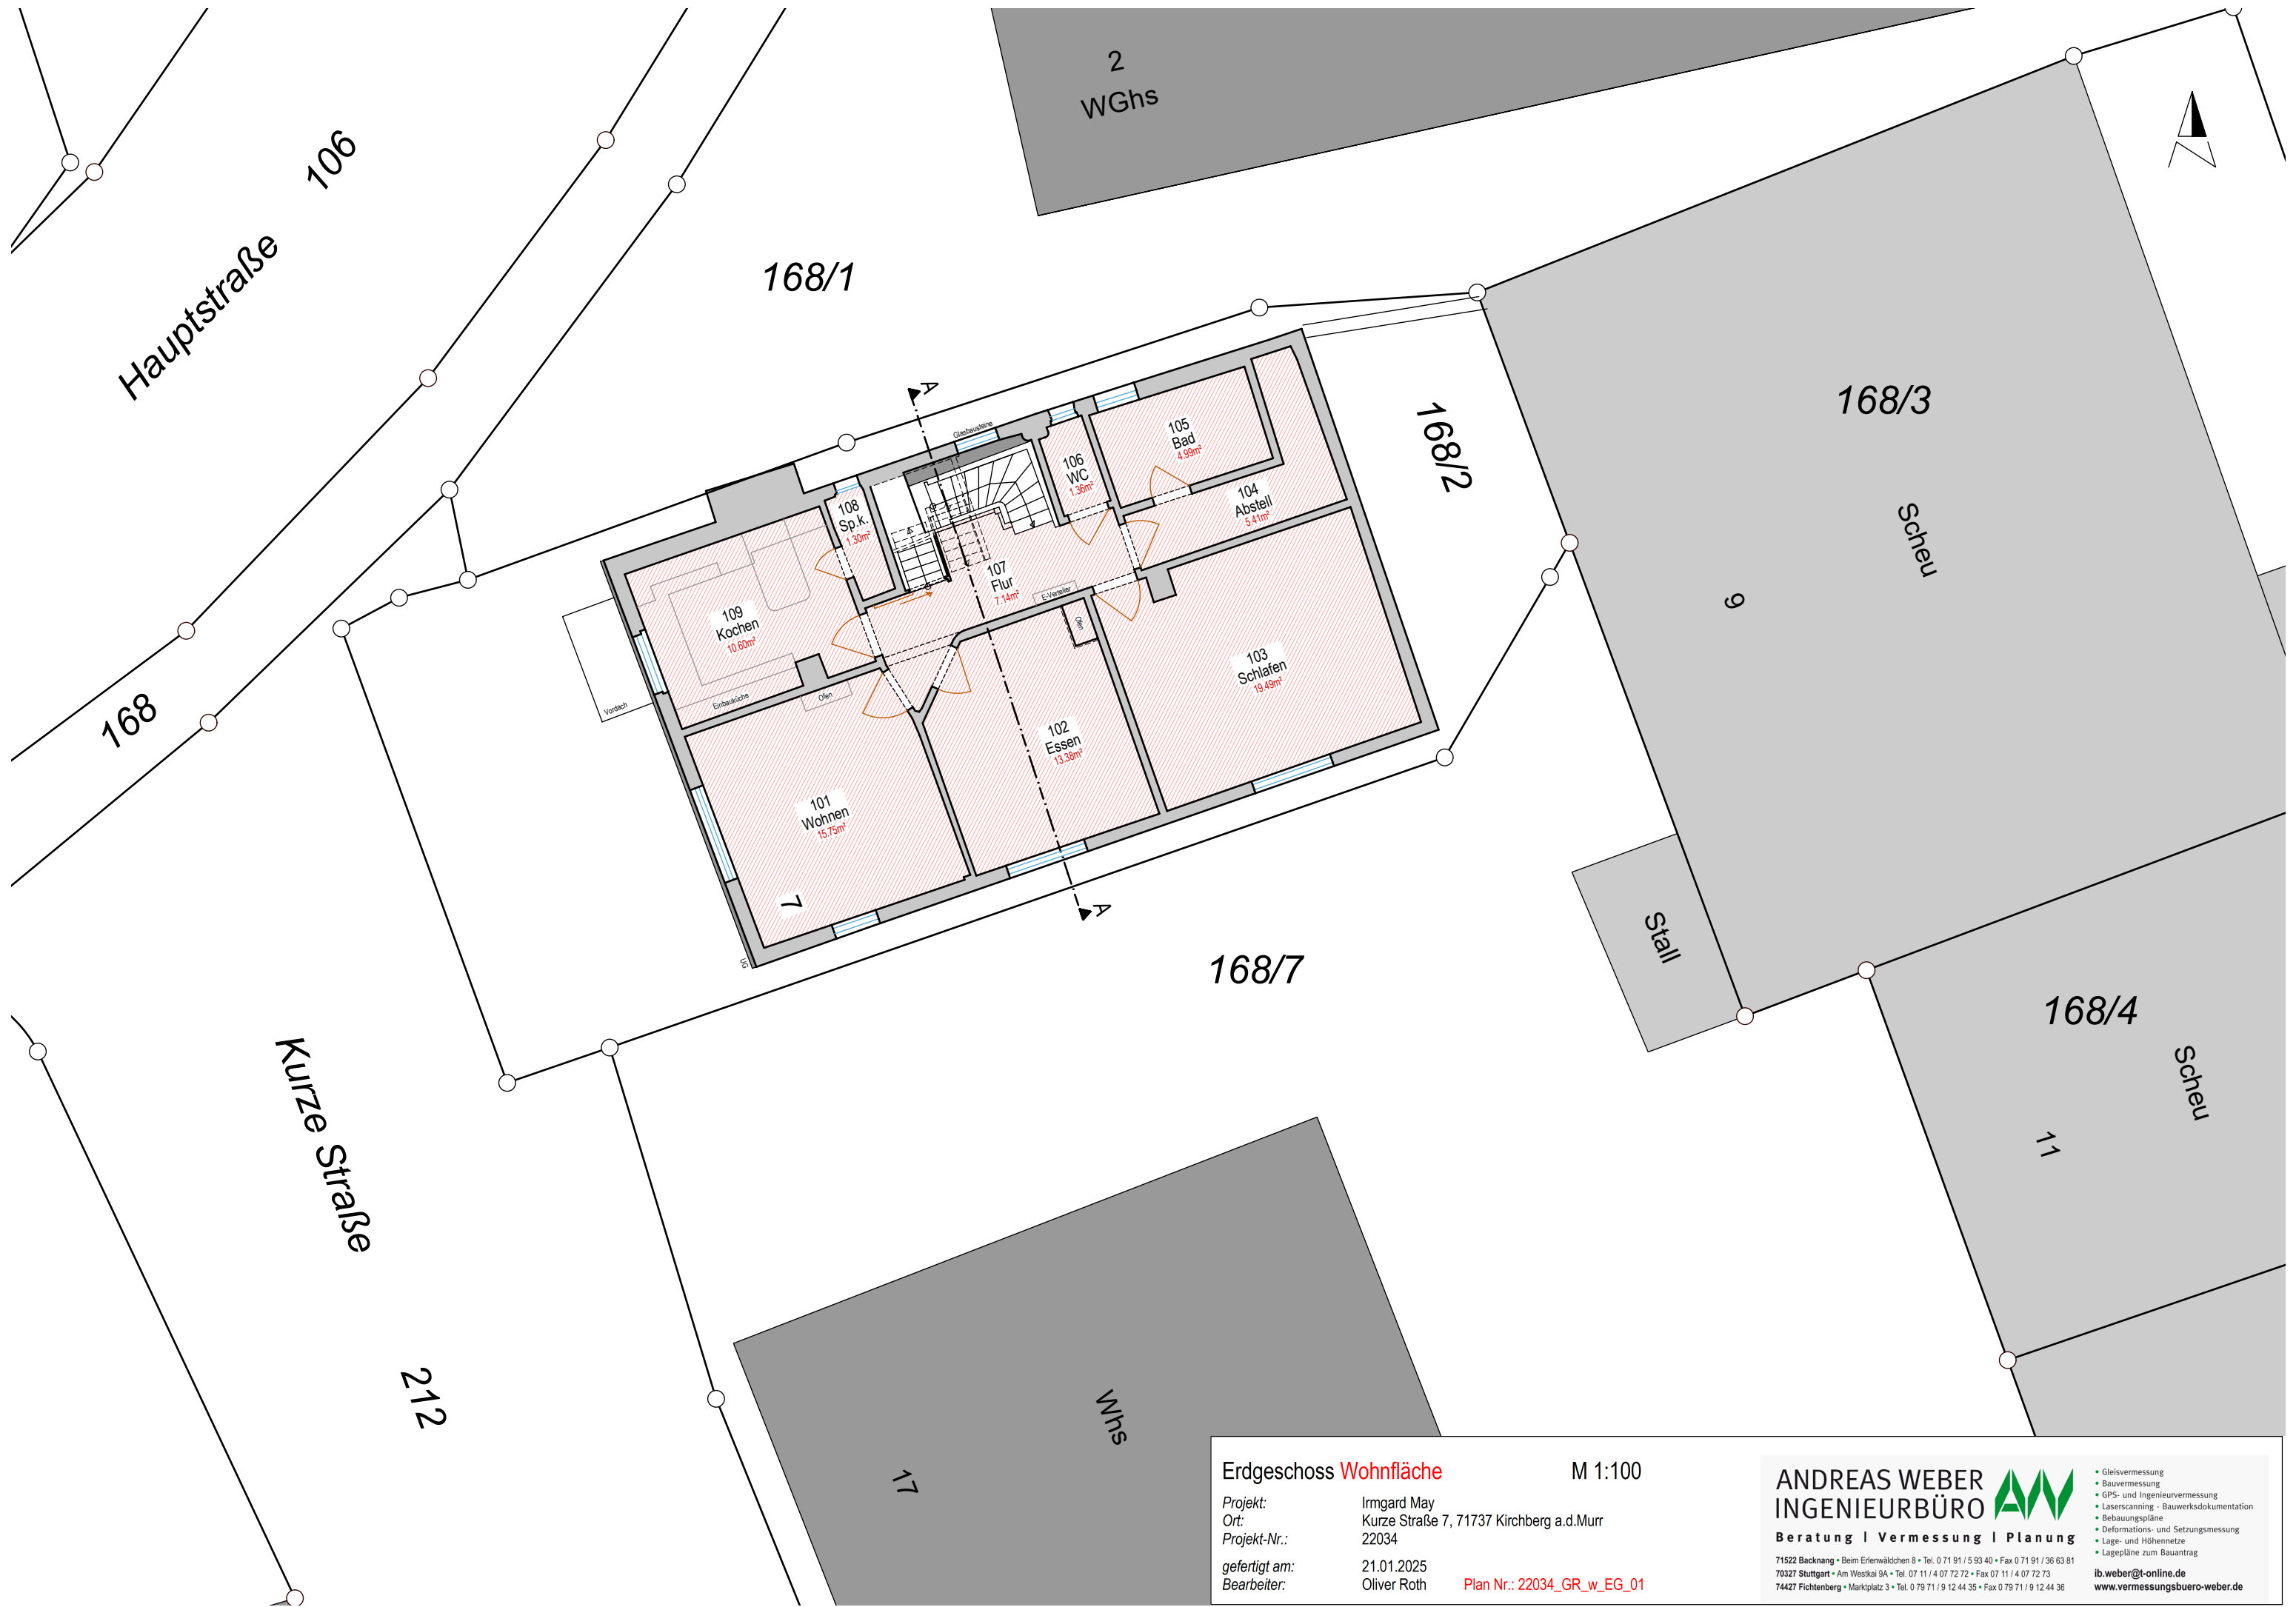

Erdgeschoss **Wohnfläche** M 1:100

Projekt: Irmgard May
Ort: Kurze Straße 7, 71737 Kirchberg a.d.Murr
Projekt-Nr.: 22034
gefertigt am: 21.01.2025
Bearbeiter: Oliver Roth

Plan Nr.: 22034_GR_w_EG_01

ANDREAS WEBER
INGENIEURBÜRO 

Beratung | Vermessung | Planung

71522 Backnang • Beim Erlenwäldchen 8 • Tel. 0 71 91 / 5 93 40 • Fax 0 71 91 / 36 63 81
70327 Stuttgart • Am Westkal 9A • Tel. 07 11 / 4 07 72 72 • Fax 07 11 / 4 07 72 73
74427 Fichtenberg • Marktplatz 3 • Tel. 0 79 71 / 9 12 44 35 • Fax 0 79 71 / 9 12 44 36

- Gleisvermessung
 - Bauvermessung
 - GPS- und Ingenieurvermessung
 - Laserscanning - Bauwerksdokumentation
 - Bebauungspläne
 - Deformations- und Setzungsmessung
 - Lage- und Höhenetze
 - Lagepläne zum Bauantrag
- ib.weber@t-online.de
www.vermessungsbuero-weber.de