


# GRUNDRISS VOM 30.03.98

## LEIPZIG

### SCHMIDT-RÜHL-STRASSE 22.

WOHNFLÄCHE: 46,01qm

WOHNFLÄCHE: 69,45qm

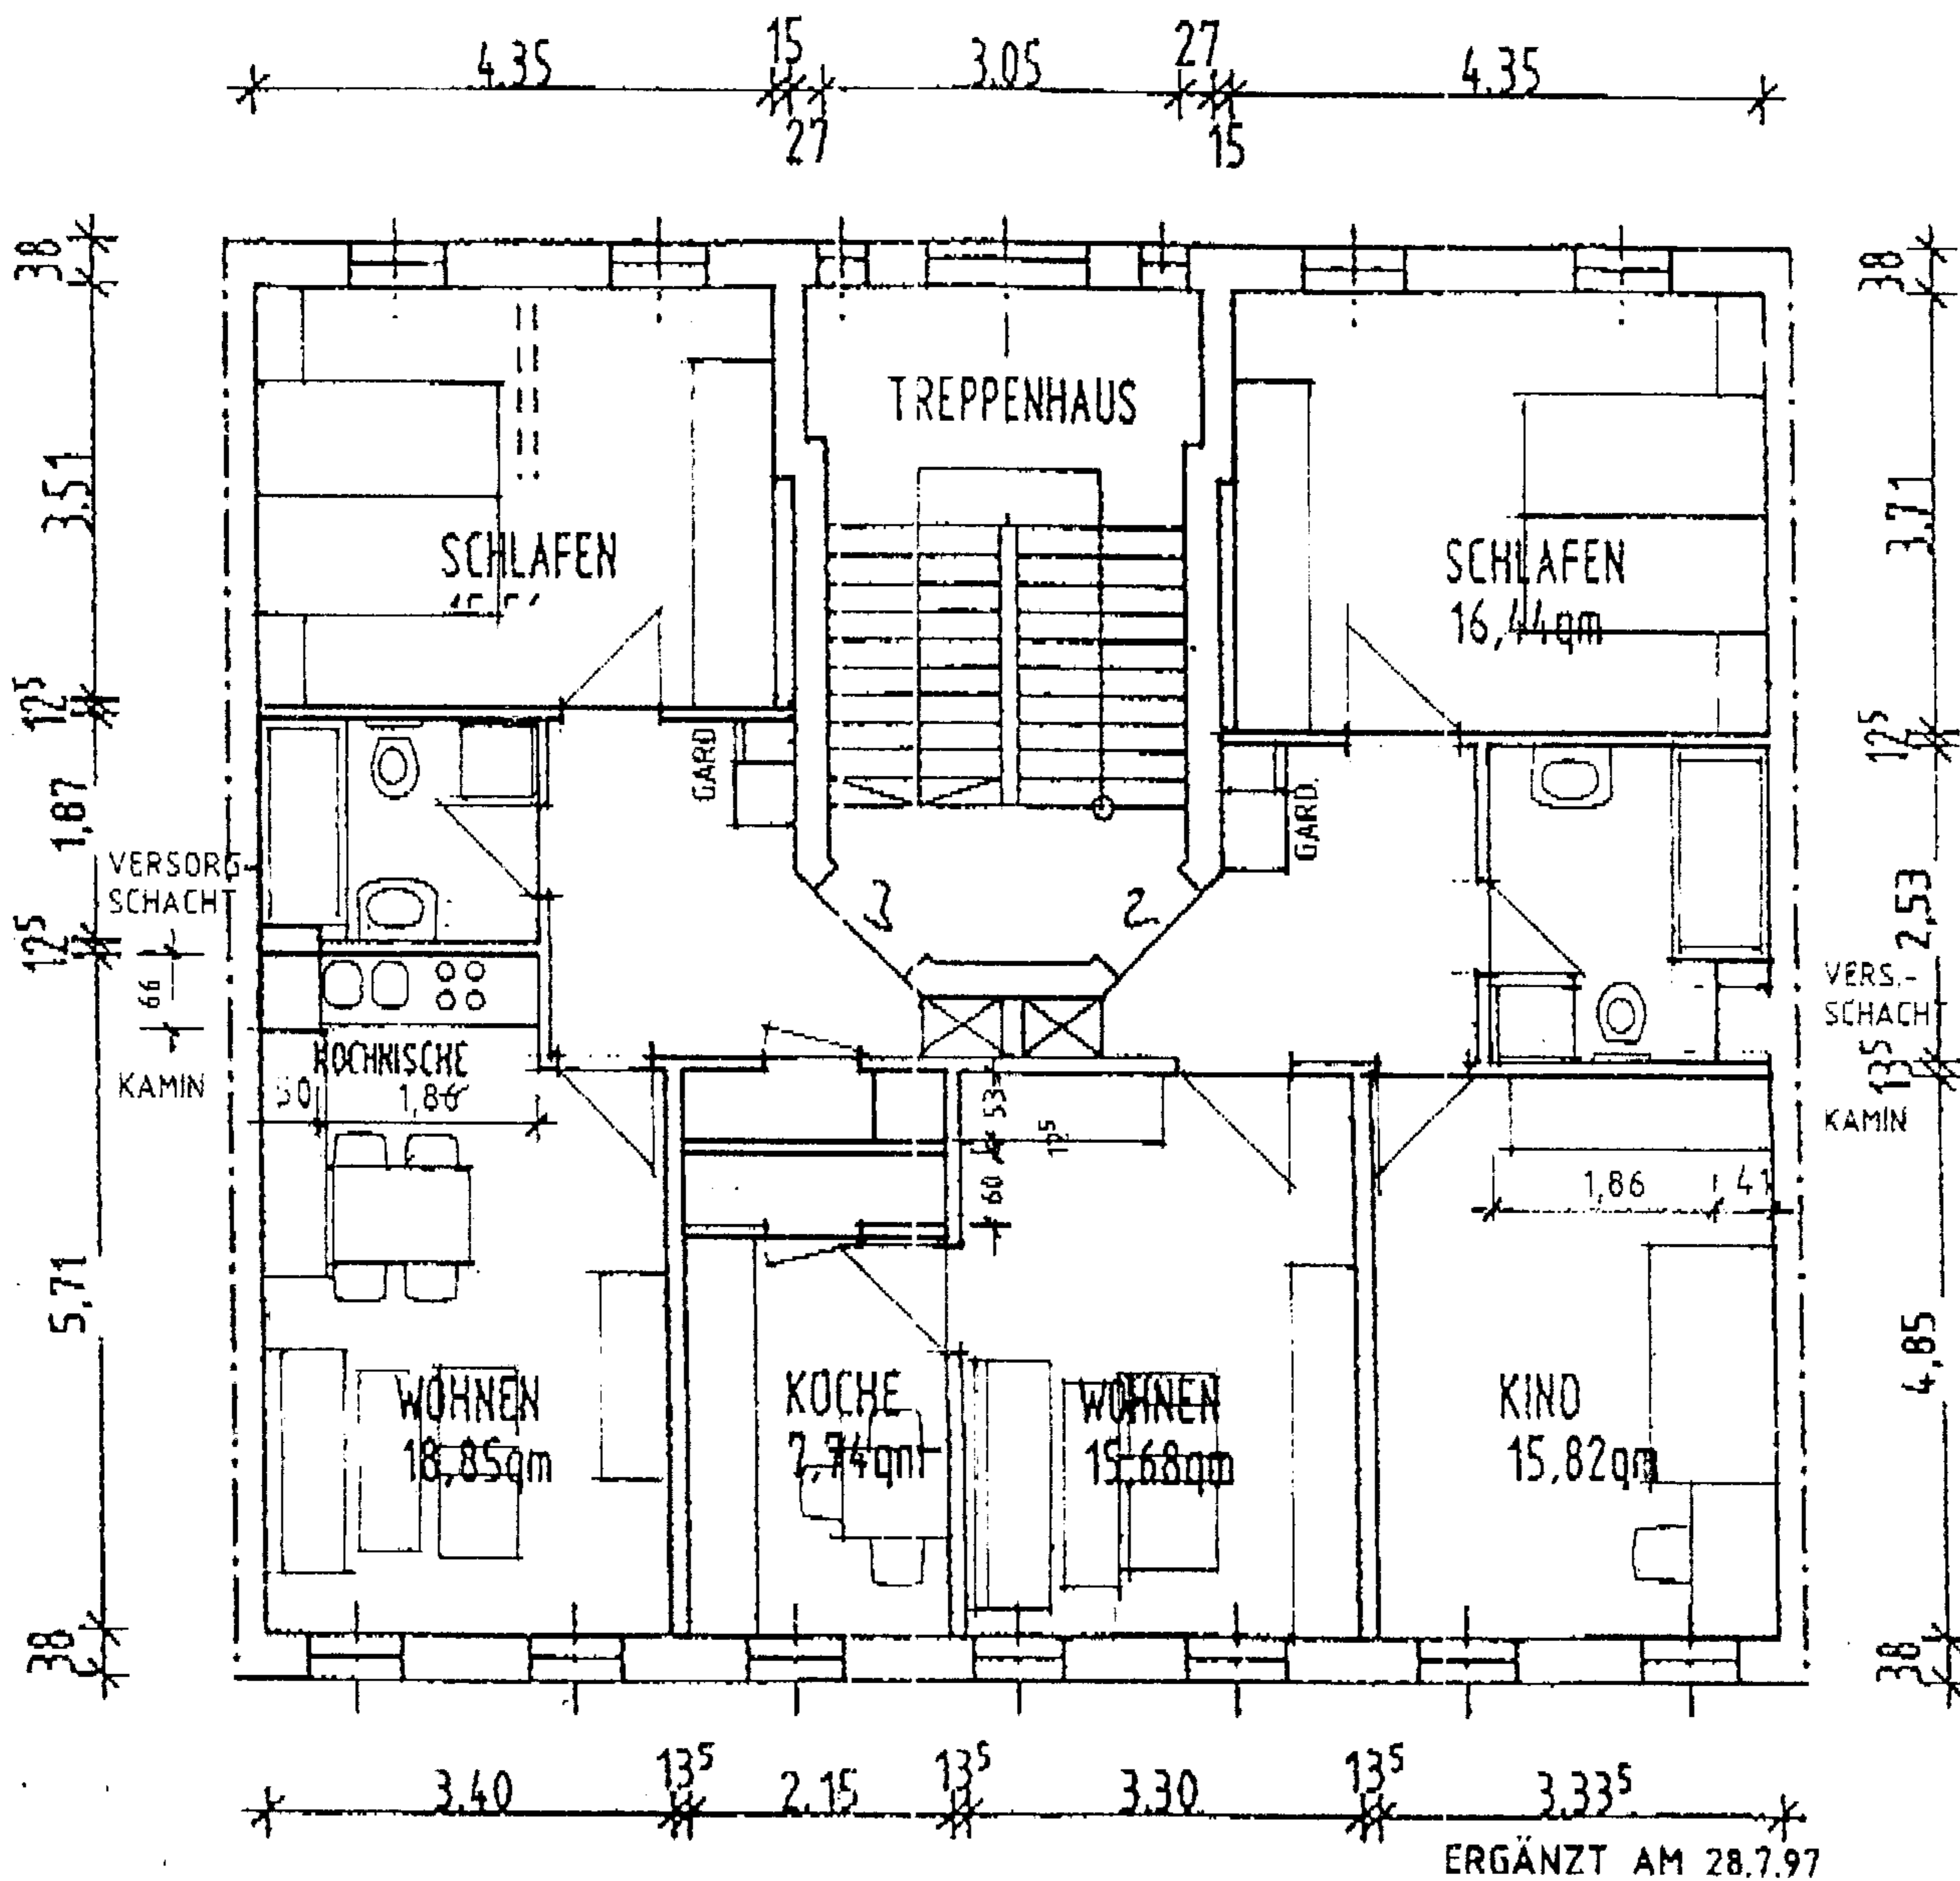

## 1.-3. OBERGESCHOSS

ARCHITEKTURBÜRO HOLZMÜLLER, 08525 PLAUEN, REISSIGER STR.7  
 TELEFON/ FAX: 0374 1 / 220482